



espaço multifuncional de lazer

BOATE

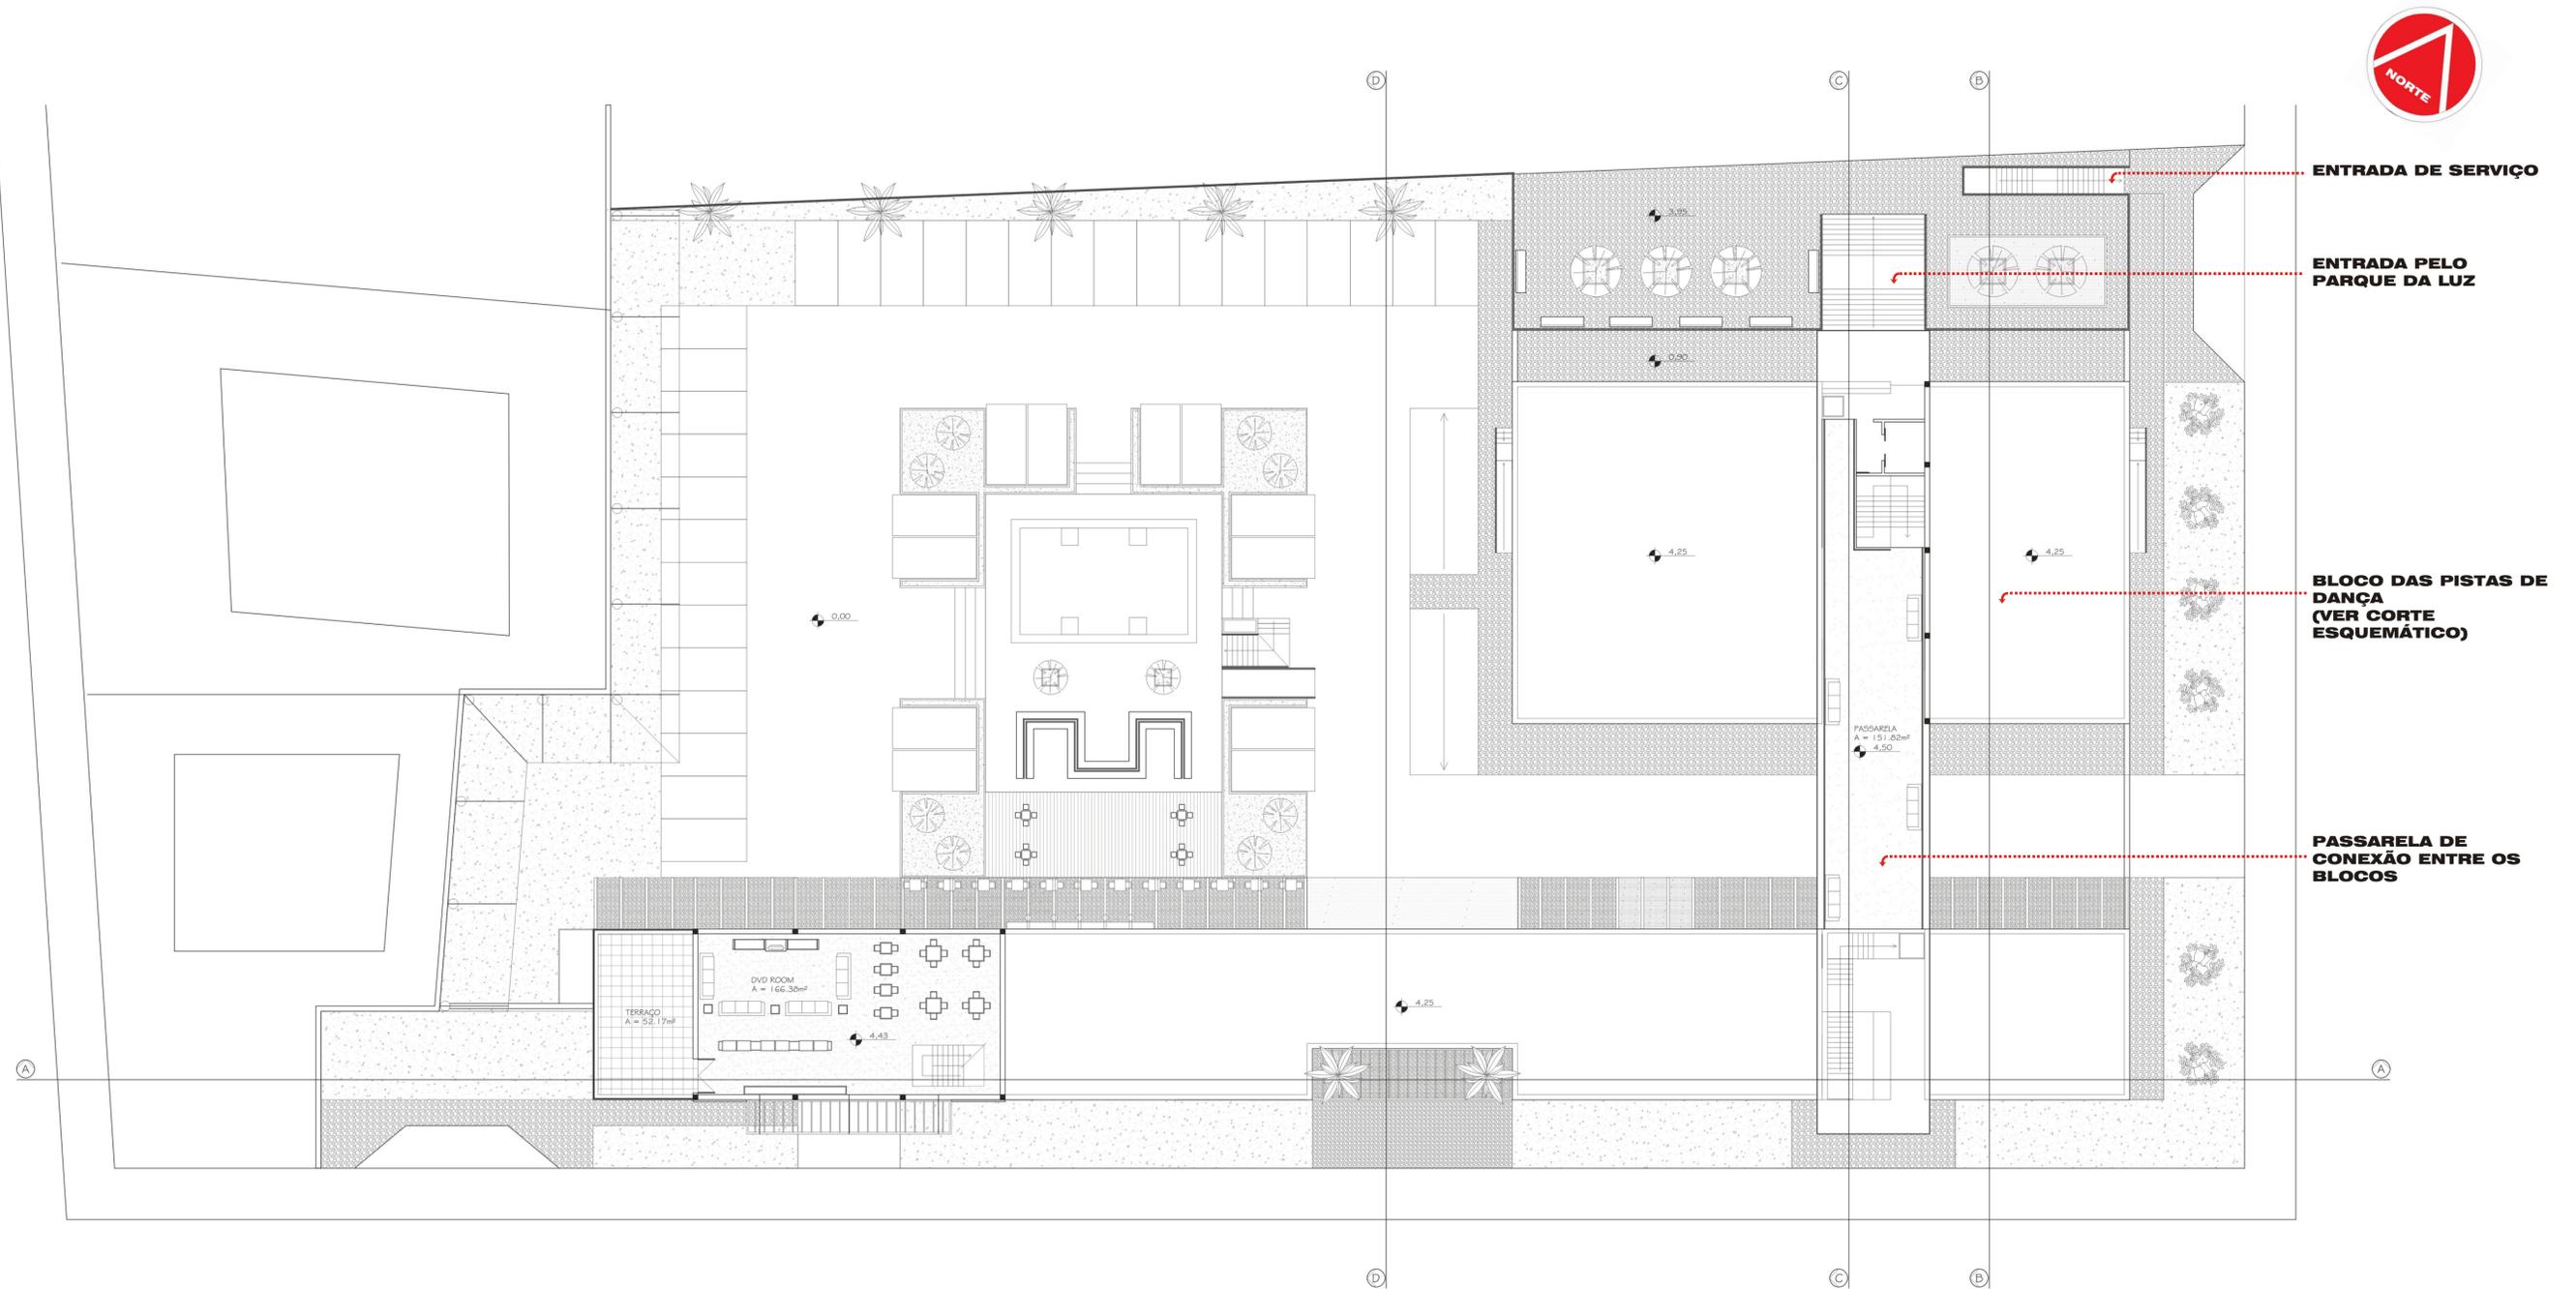

PLANTA BAIXA SUPERIOR
escala 1/200.

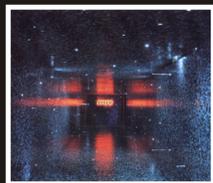

Universidade Federal de Santa Catarina
Departamento de Arquitetura e Urbanismo
ARQ 5692 - Trabalho de Conclusão de Curso
Acadêmico: Irineo Albiero Filho Matrícula: 9913121-8
Orientador: Elvira Barros Viveiros da Silva Fevereiro / 2004.