




Detalhe dos bancos sob as rampas



Croqui biblioteca, nível 10.0m



Croqui da entrada da biblioteca

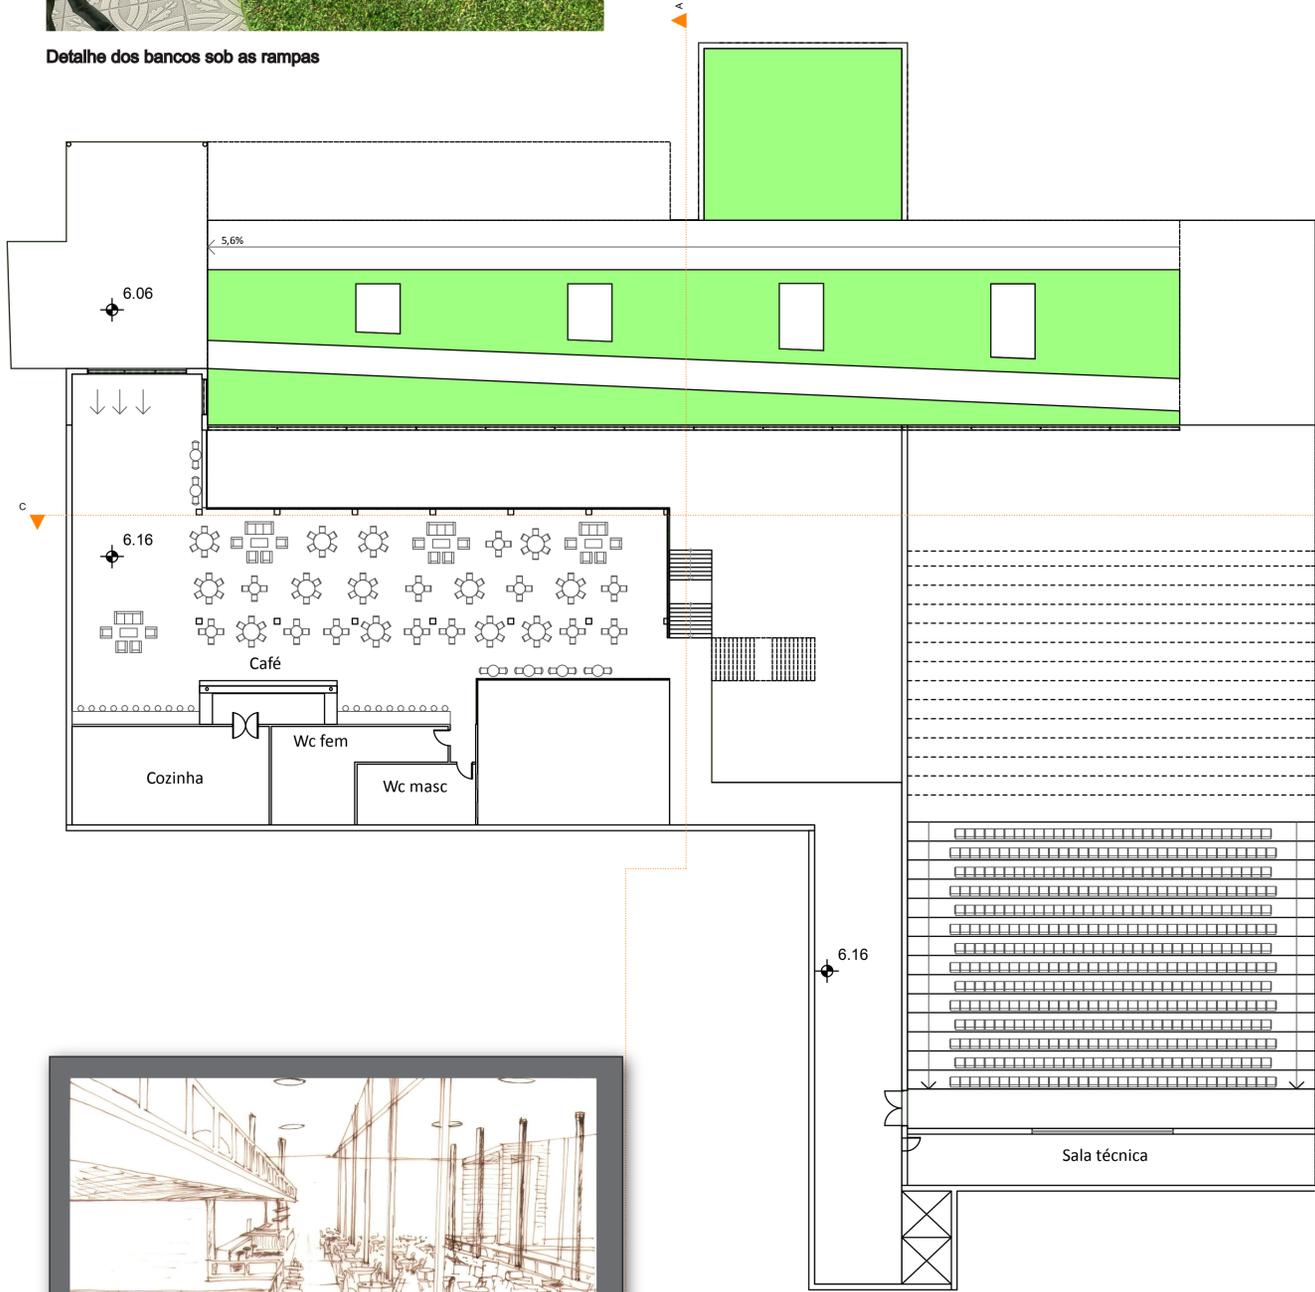

PLANTA BAIXA NÍVEL 6.0m  
ESCALA 1/250



Croqui do café, entrada no nível 6.00m

PLANTA BAIXA NÍVEL 10.0m  
ESCALA 1/500



PLANTA BAIXA NÍVEL 15.0m  
ESCALA 1/500

