





PLANTA BAIXA NÍVEL 20.0m
 ESCALA 1/500

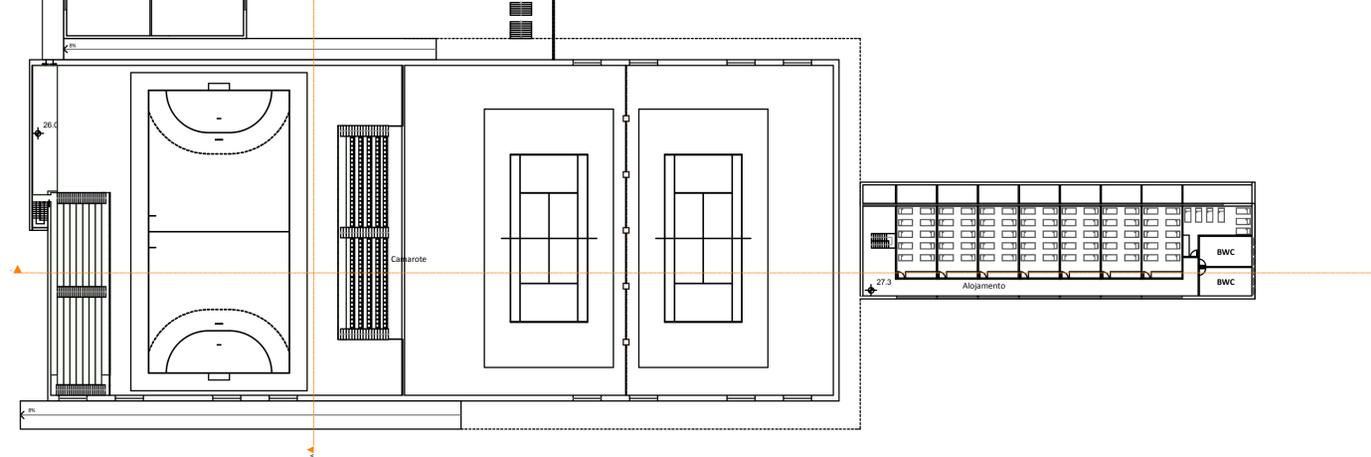

PLANTA BAIXA NÍVEL 25.0m
 ESCALA 1/500

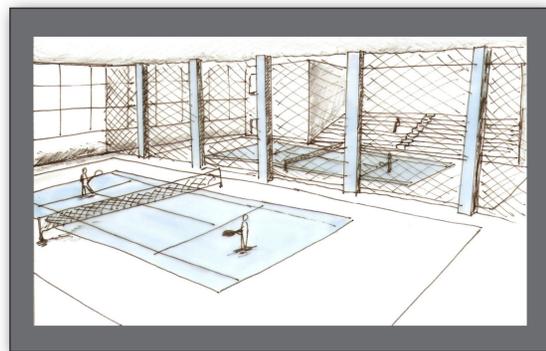

Croqui quadras de tênis nível 20.0m



Perspectiva ginásio poliesportivo principal

ORIENTADOR: José Ripper Kós