




PROJETO ARQUITETÔNICO

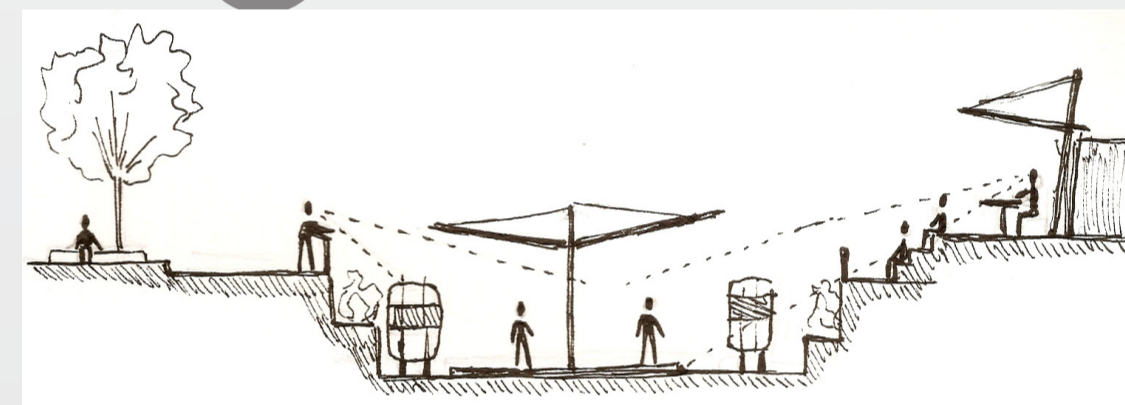


Croqui da proposta

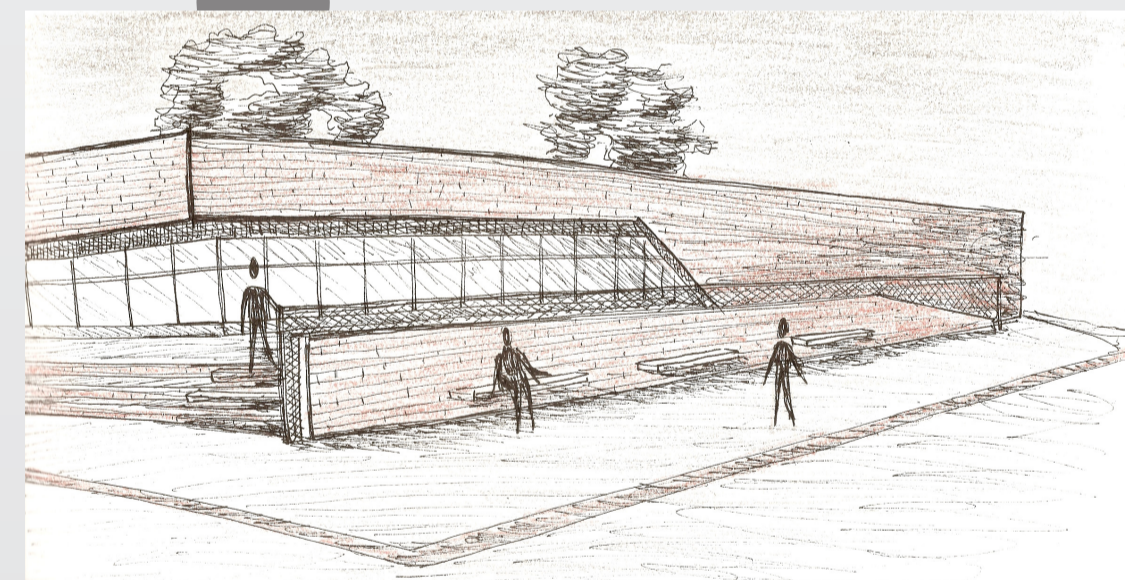

Croqui da proposta da edificação

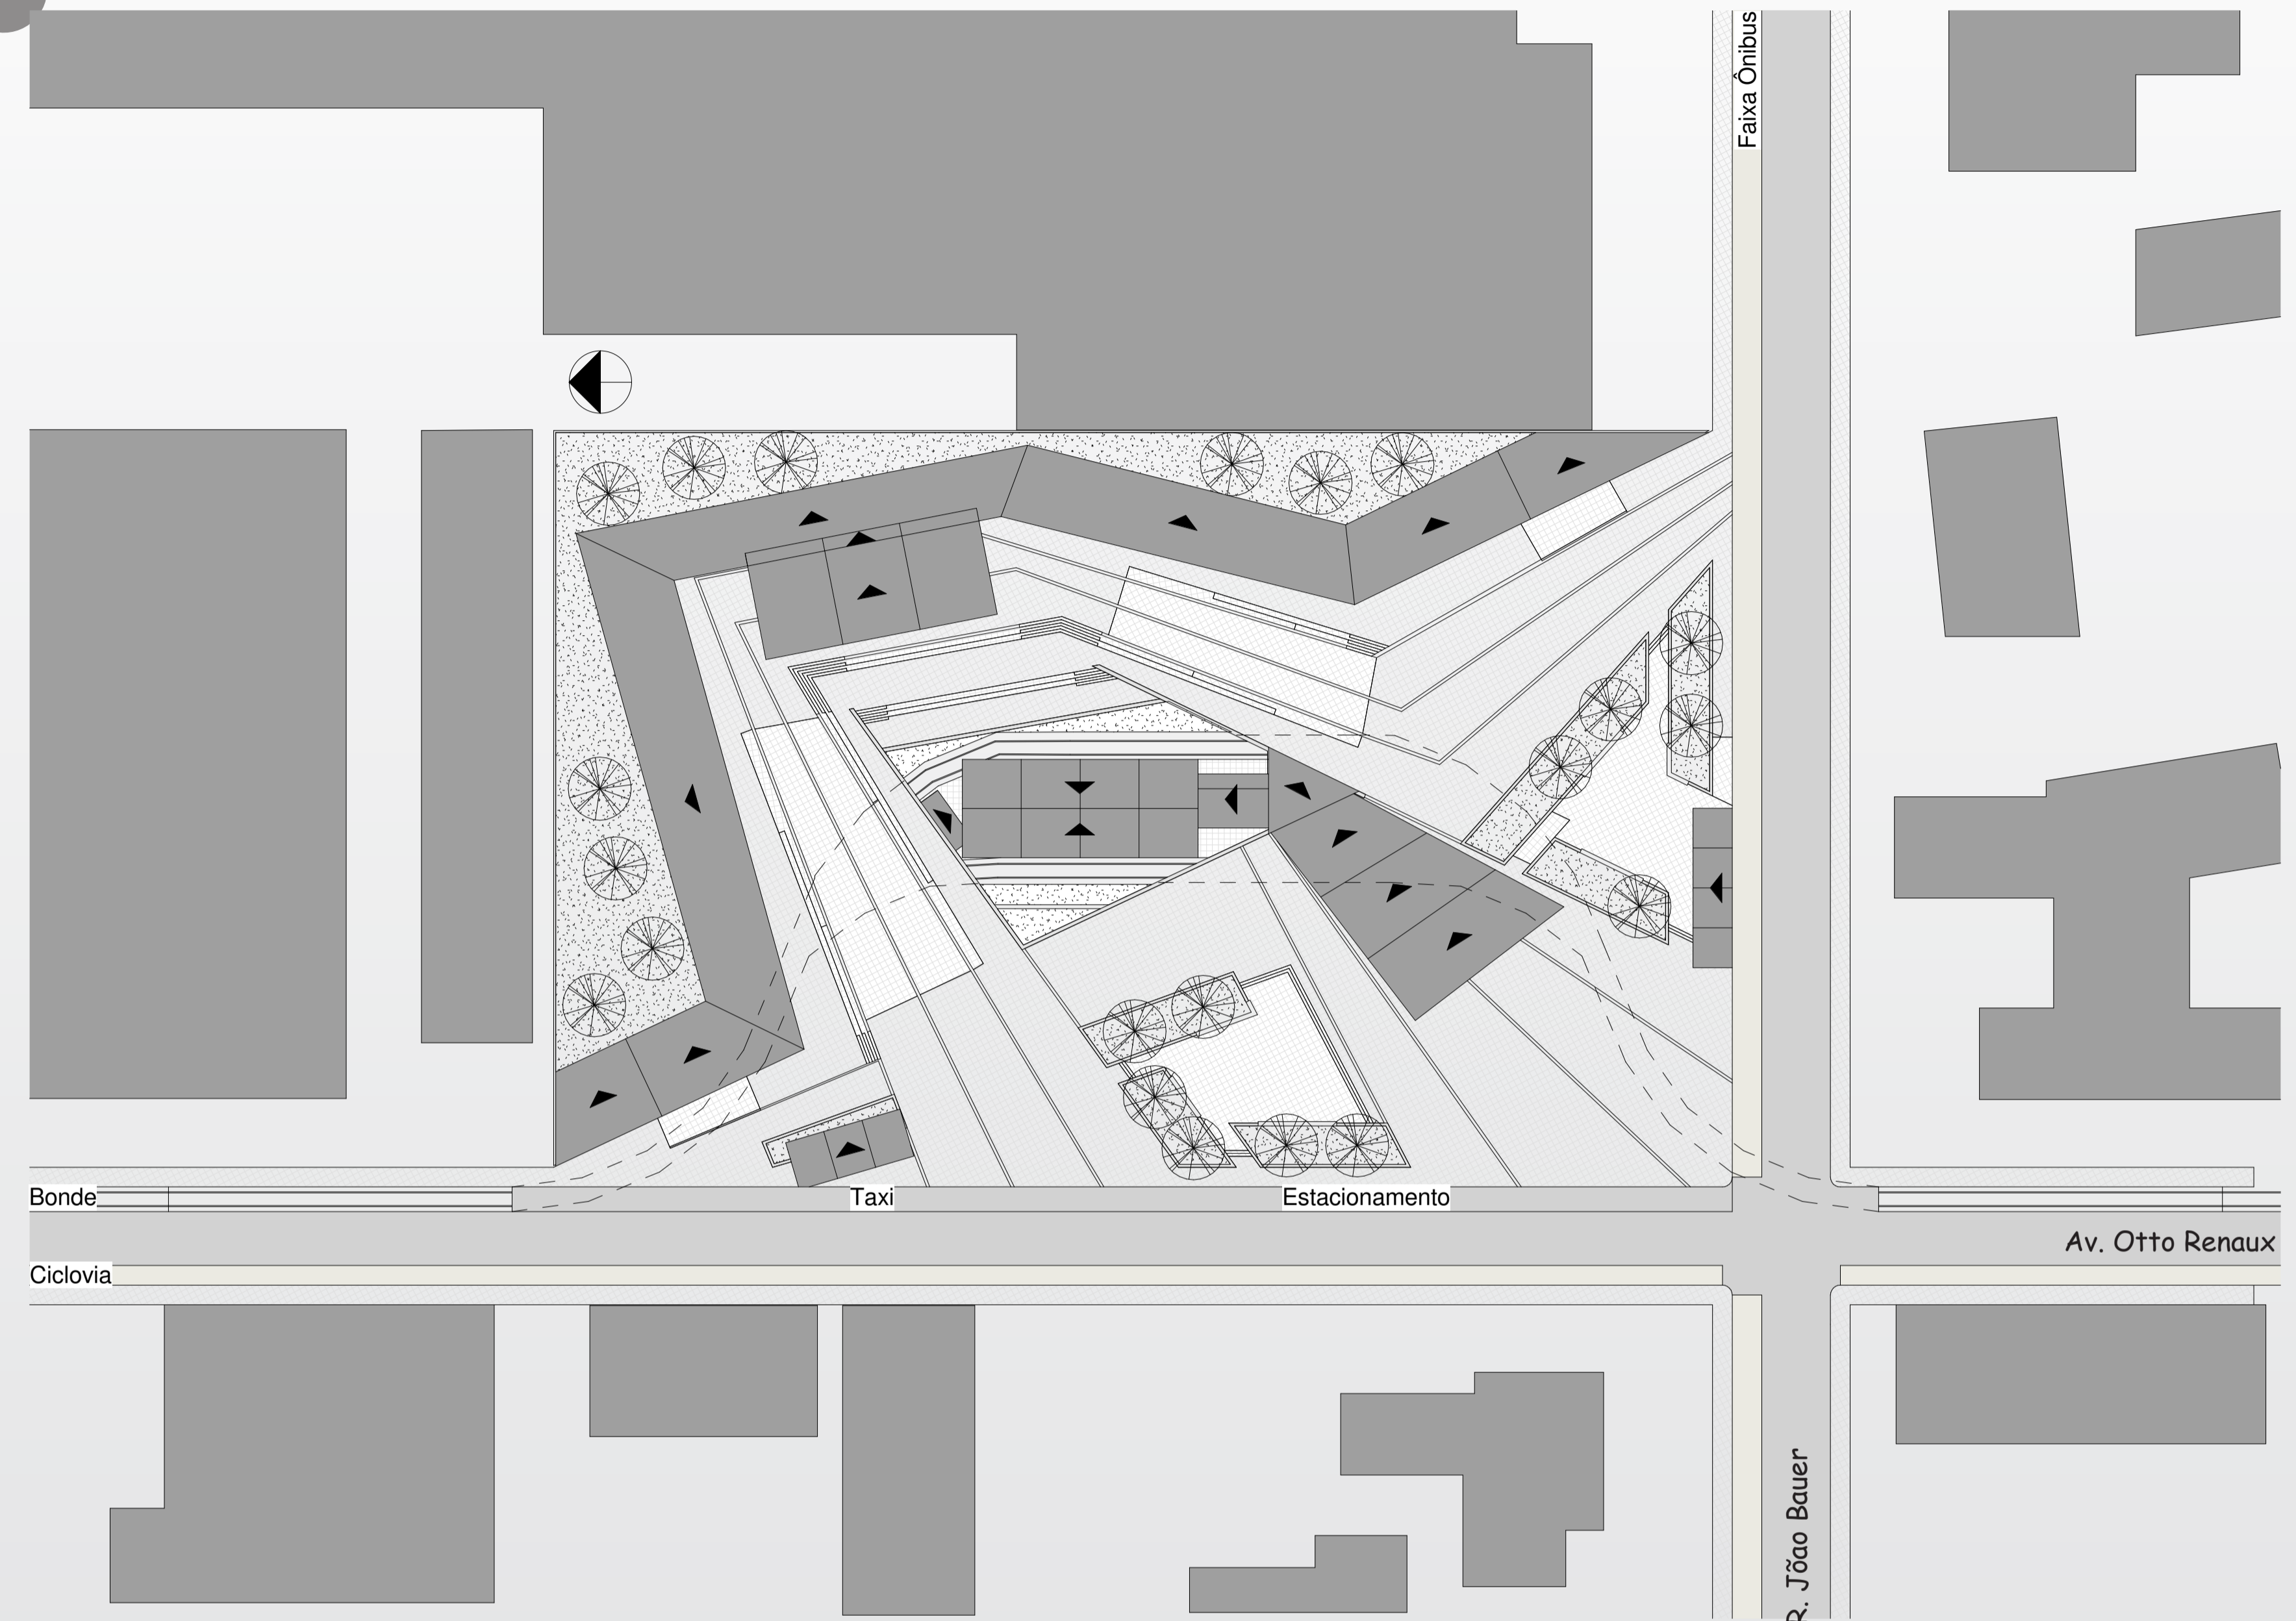

Implantação e Planta de Cobertura
Escala 1:500

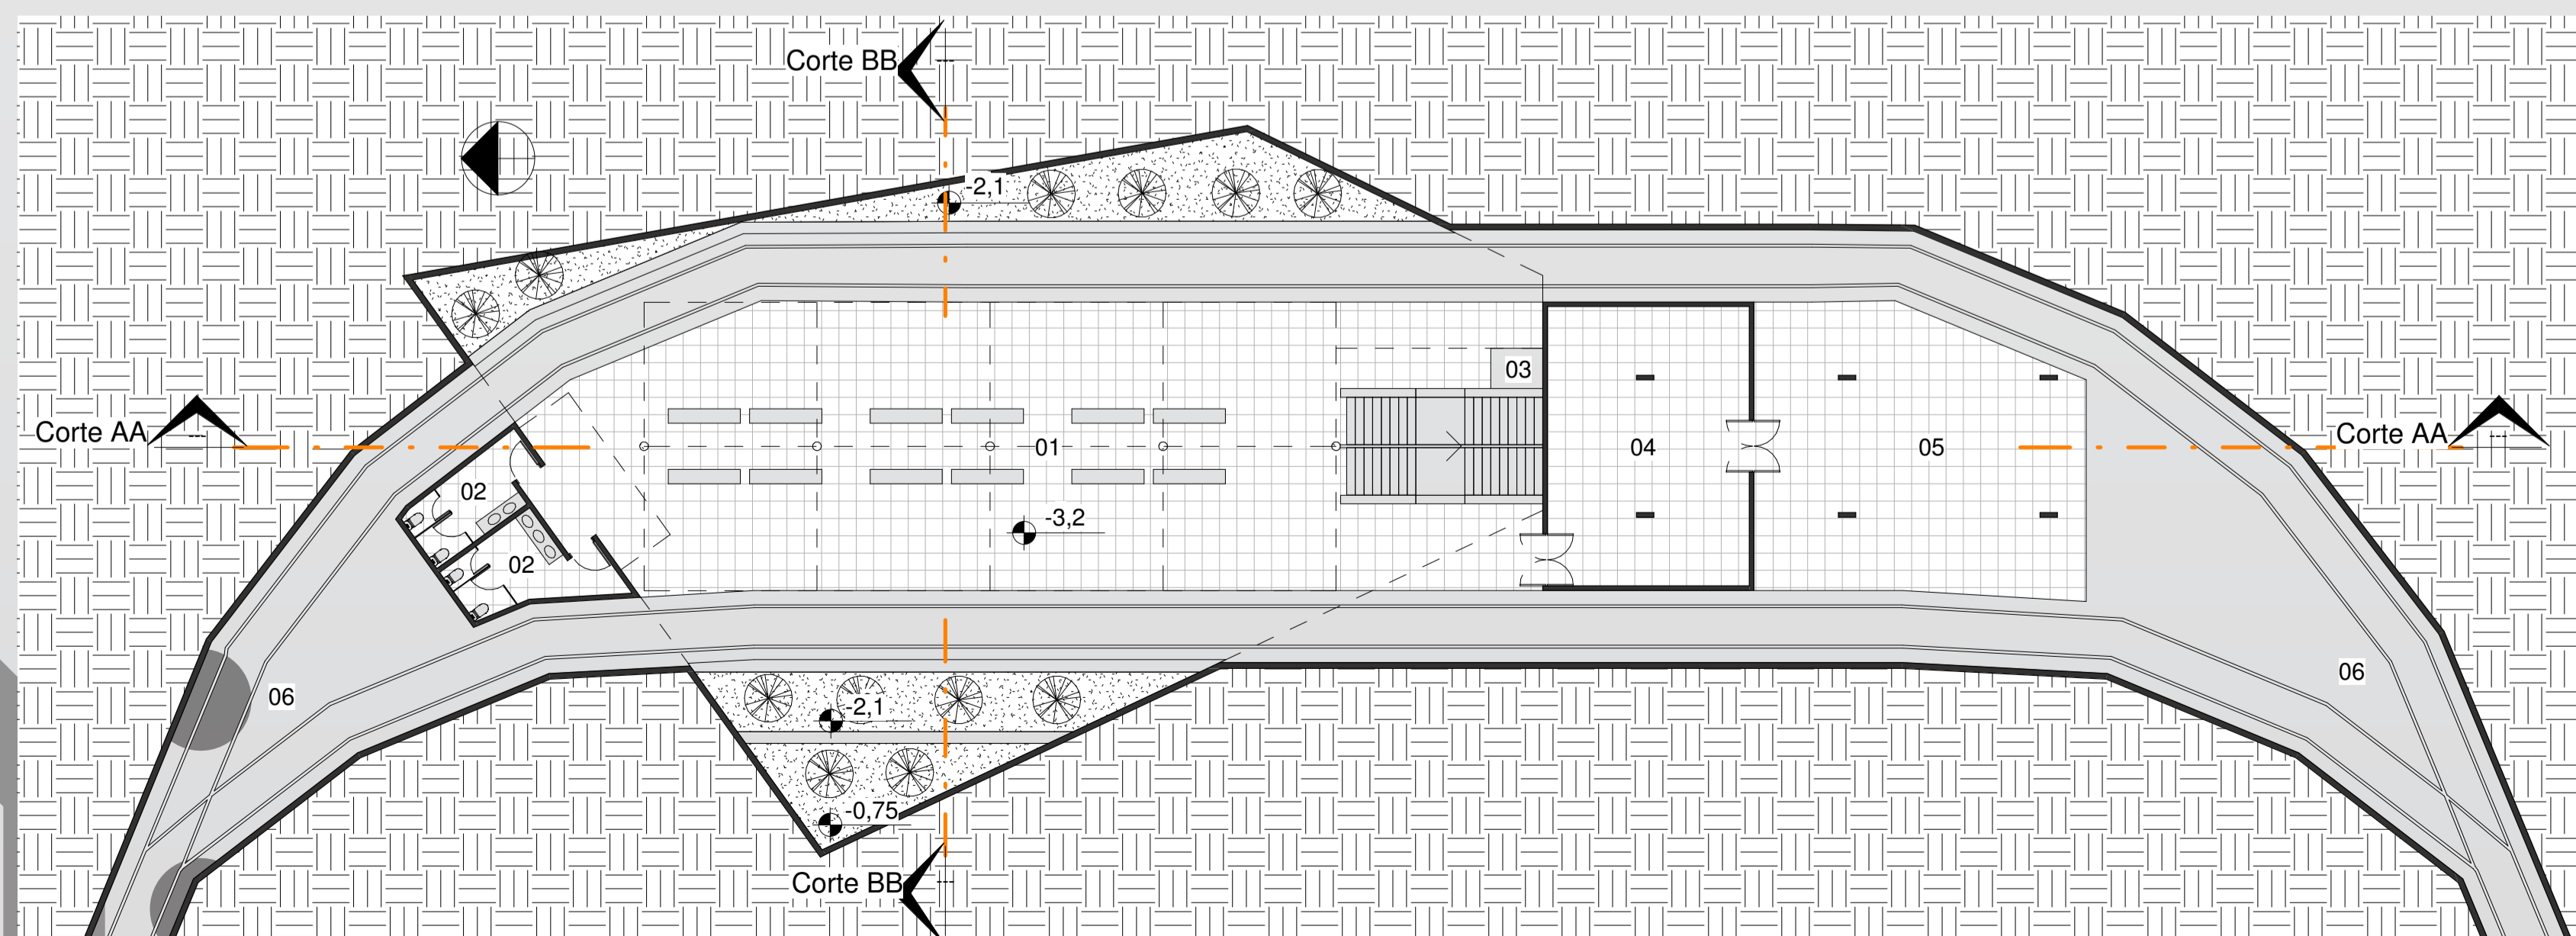

Planta Baixa Subsolo
Escala 1:200

Legenda:

- 01. Plataforma de Embarque e Desembarque Bonde
- 02. Sanitários
- 03. Elevador
- 04. Sala de Controle
- 05. Pátio de Manutenção
- 06. Trilhos Bonde