

# PLANTA BAIXA 2º PAVIMENTO



Imagem da Rua Procópio Gomes de Oliveira.



Imagem do pátio interno.

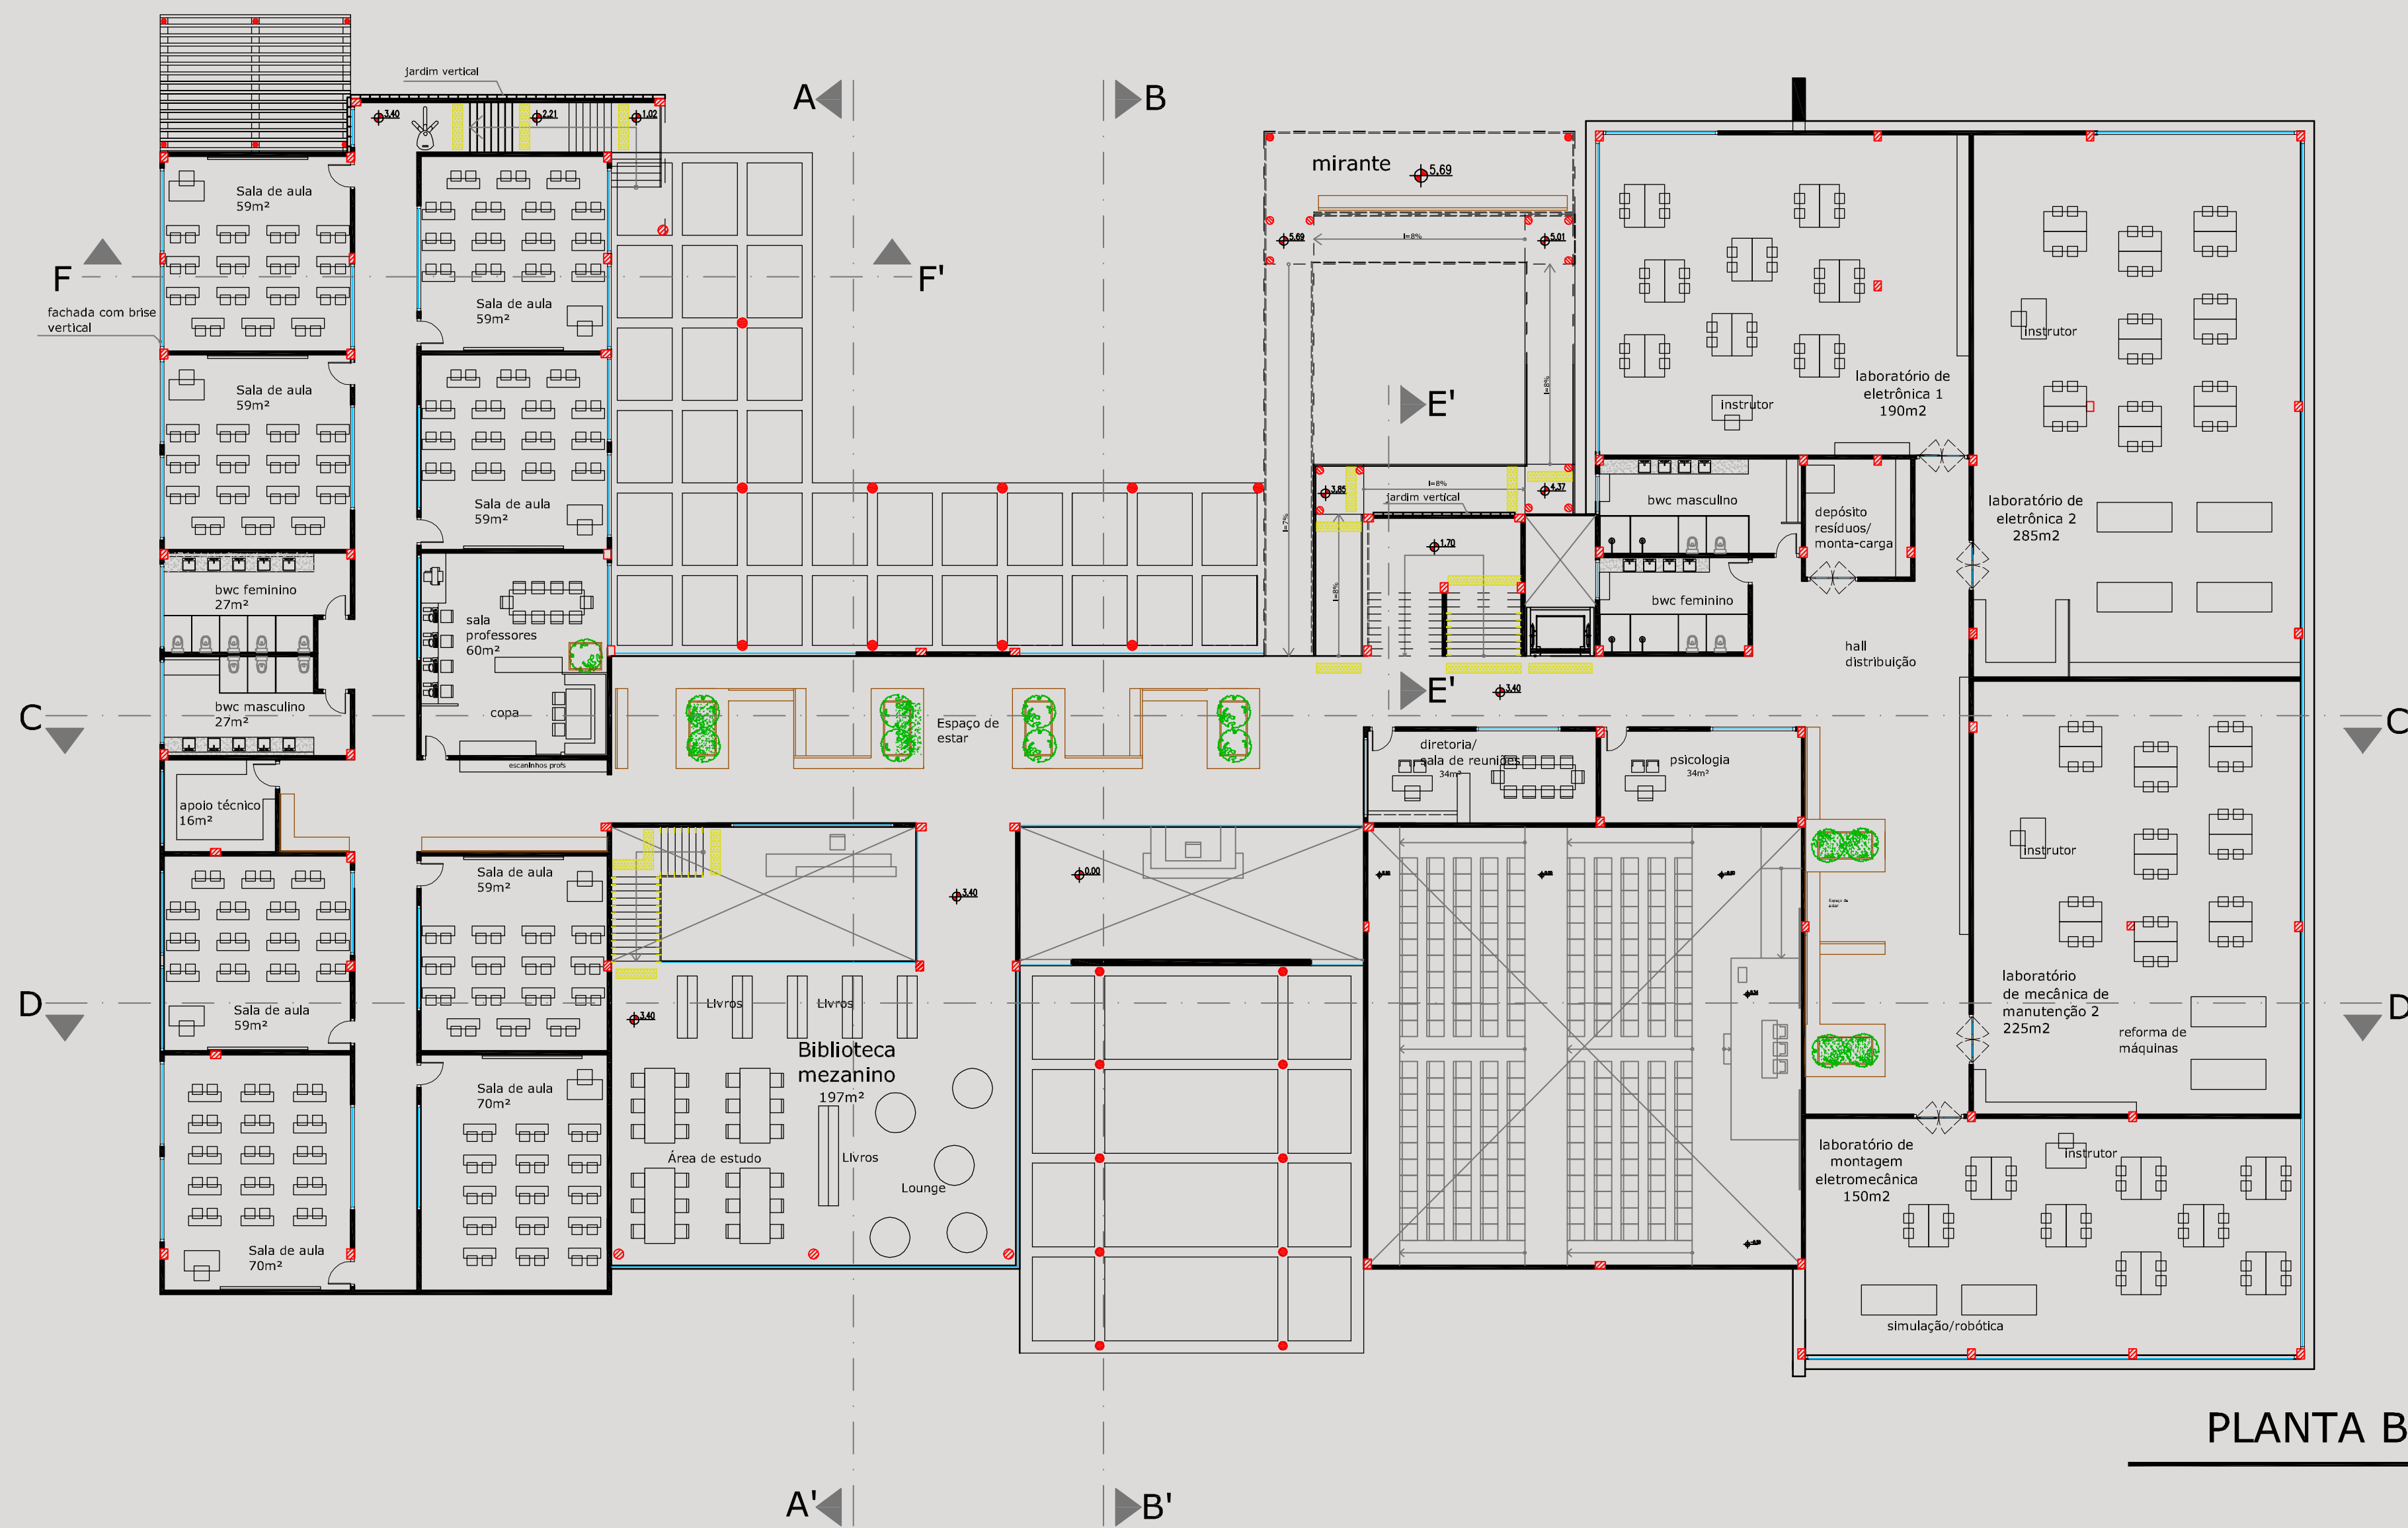
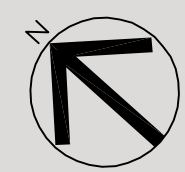


Imagem da esquina com pilotis e da biblioteca envidraçada.

## PLANTA BAIXA 2º PVTO

Área: 2.600m<sup>2</sup>  
Escala: 1/200