



PLANTA BAIXA 3º PAVIMENTO


PLANTA DE COBERTURA

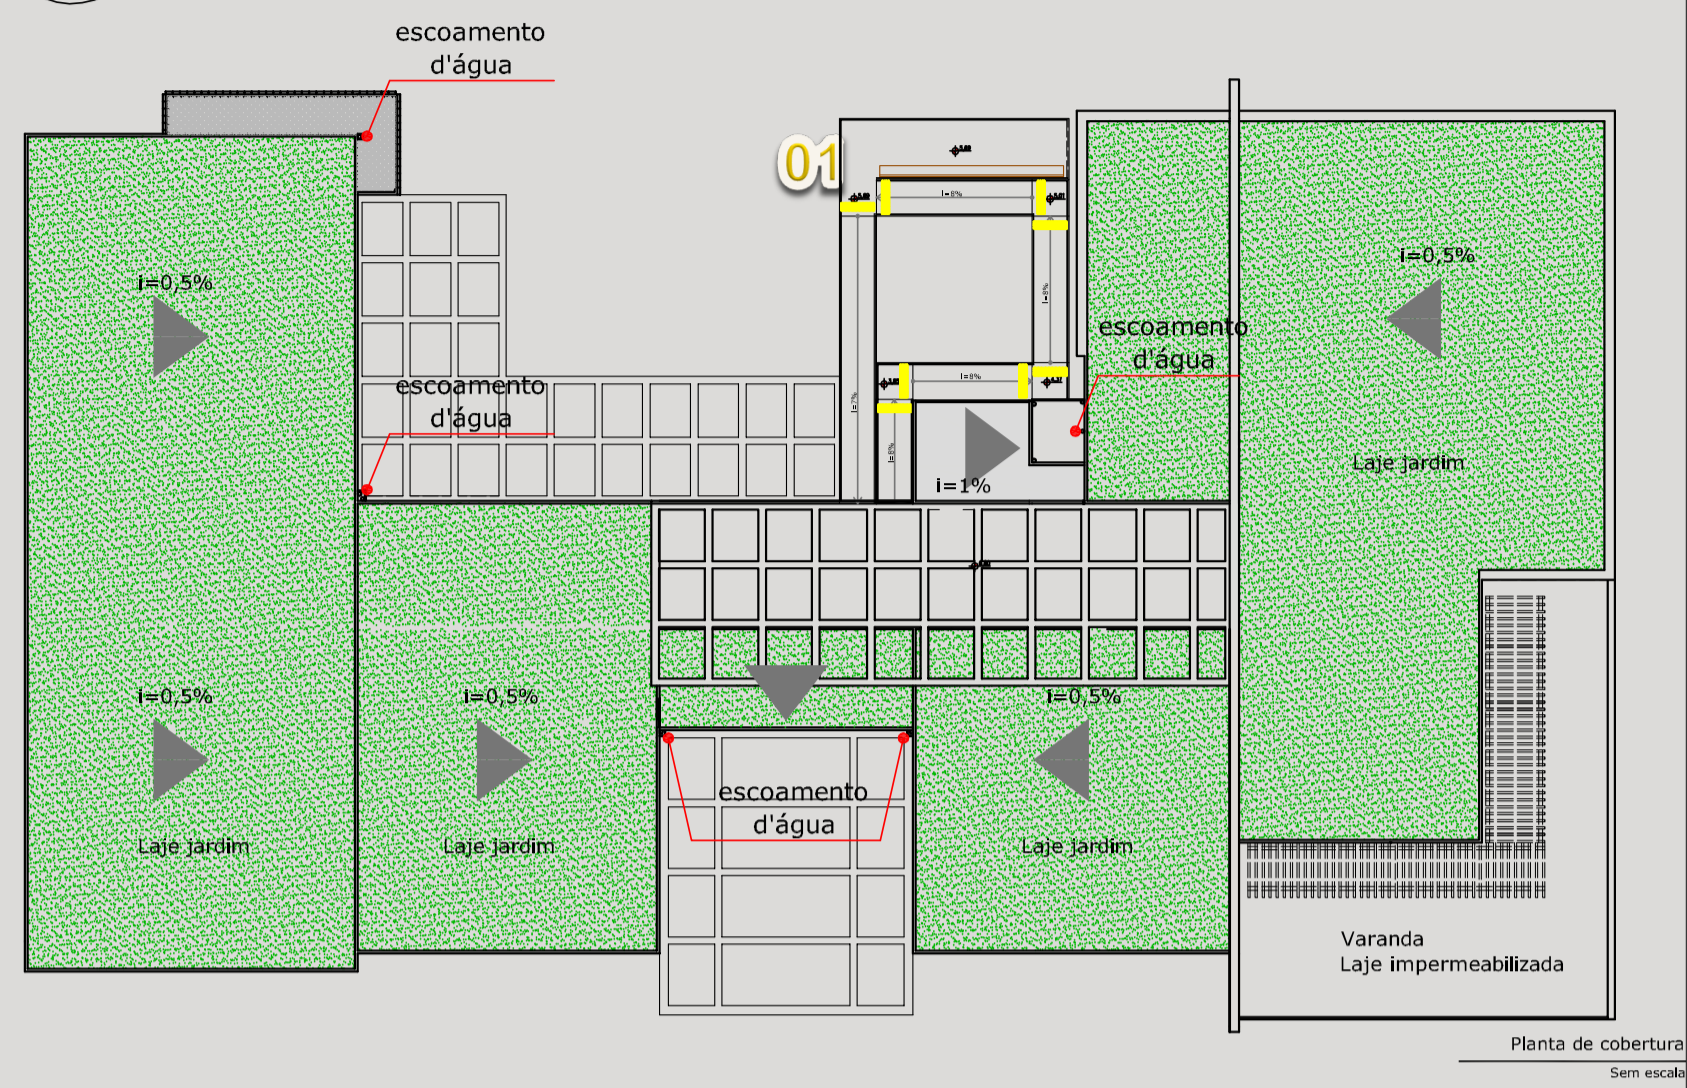

FLUXOS INTERNOS

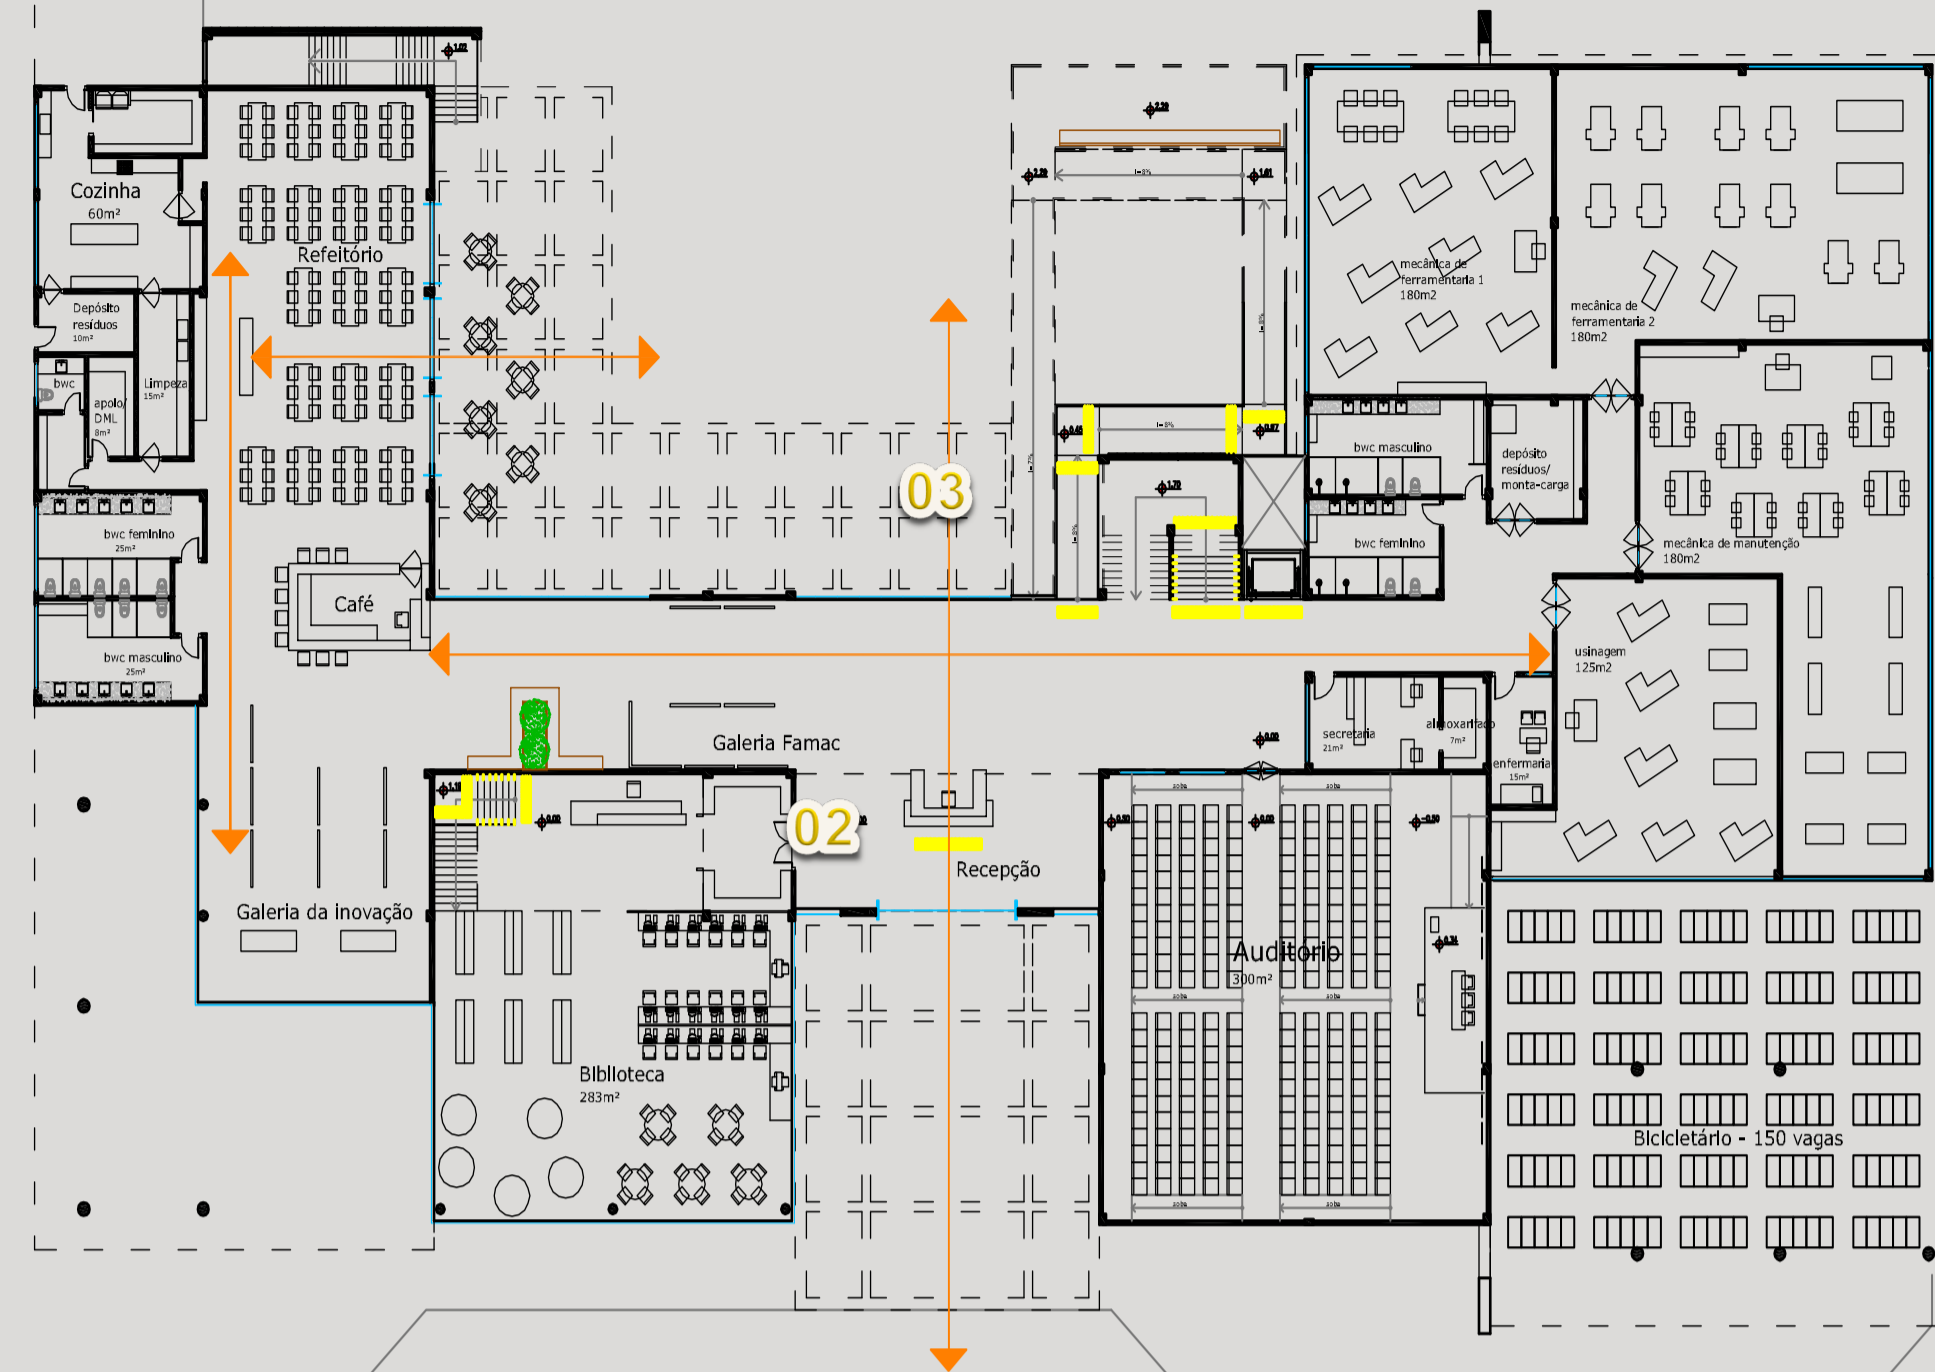

Vista do pátio interno a partir da rampa no segundo mirante

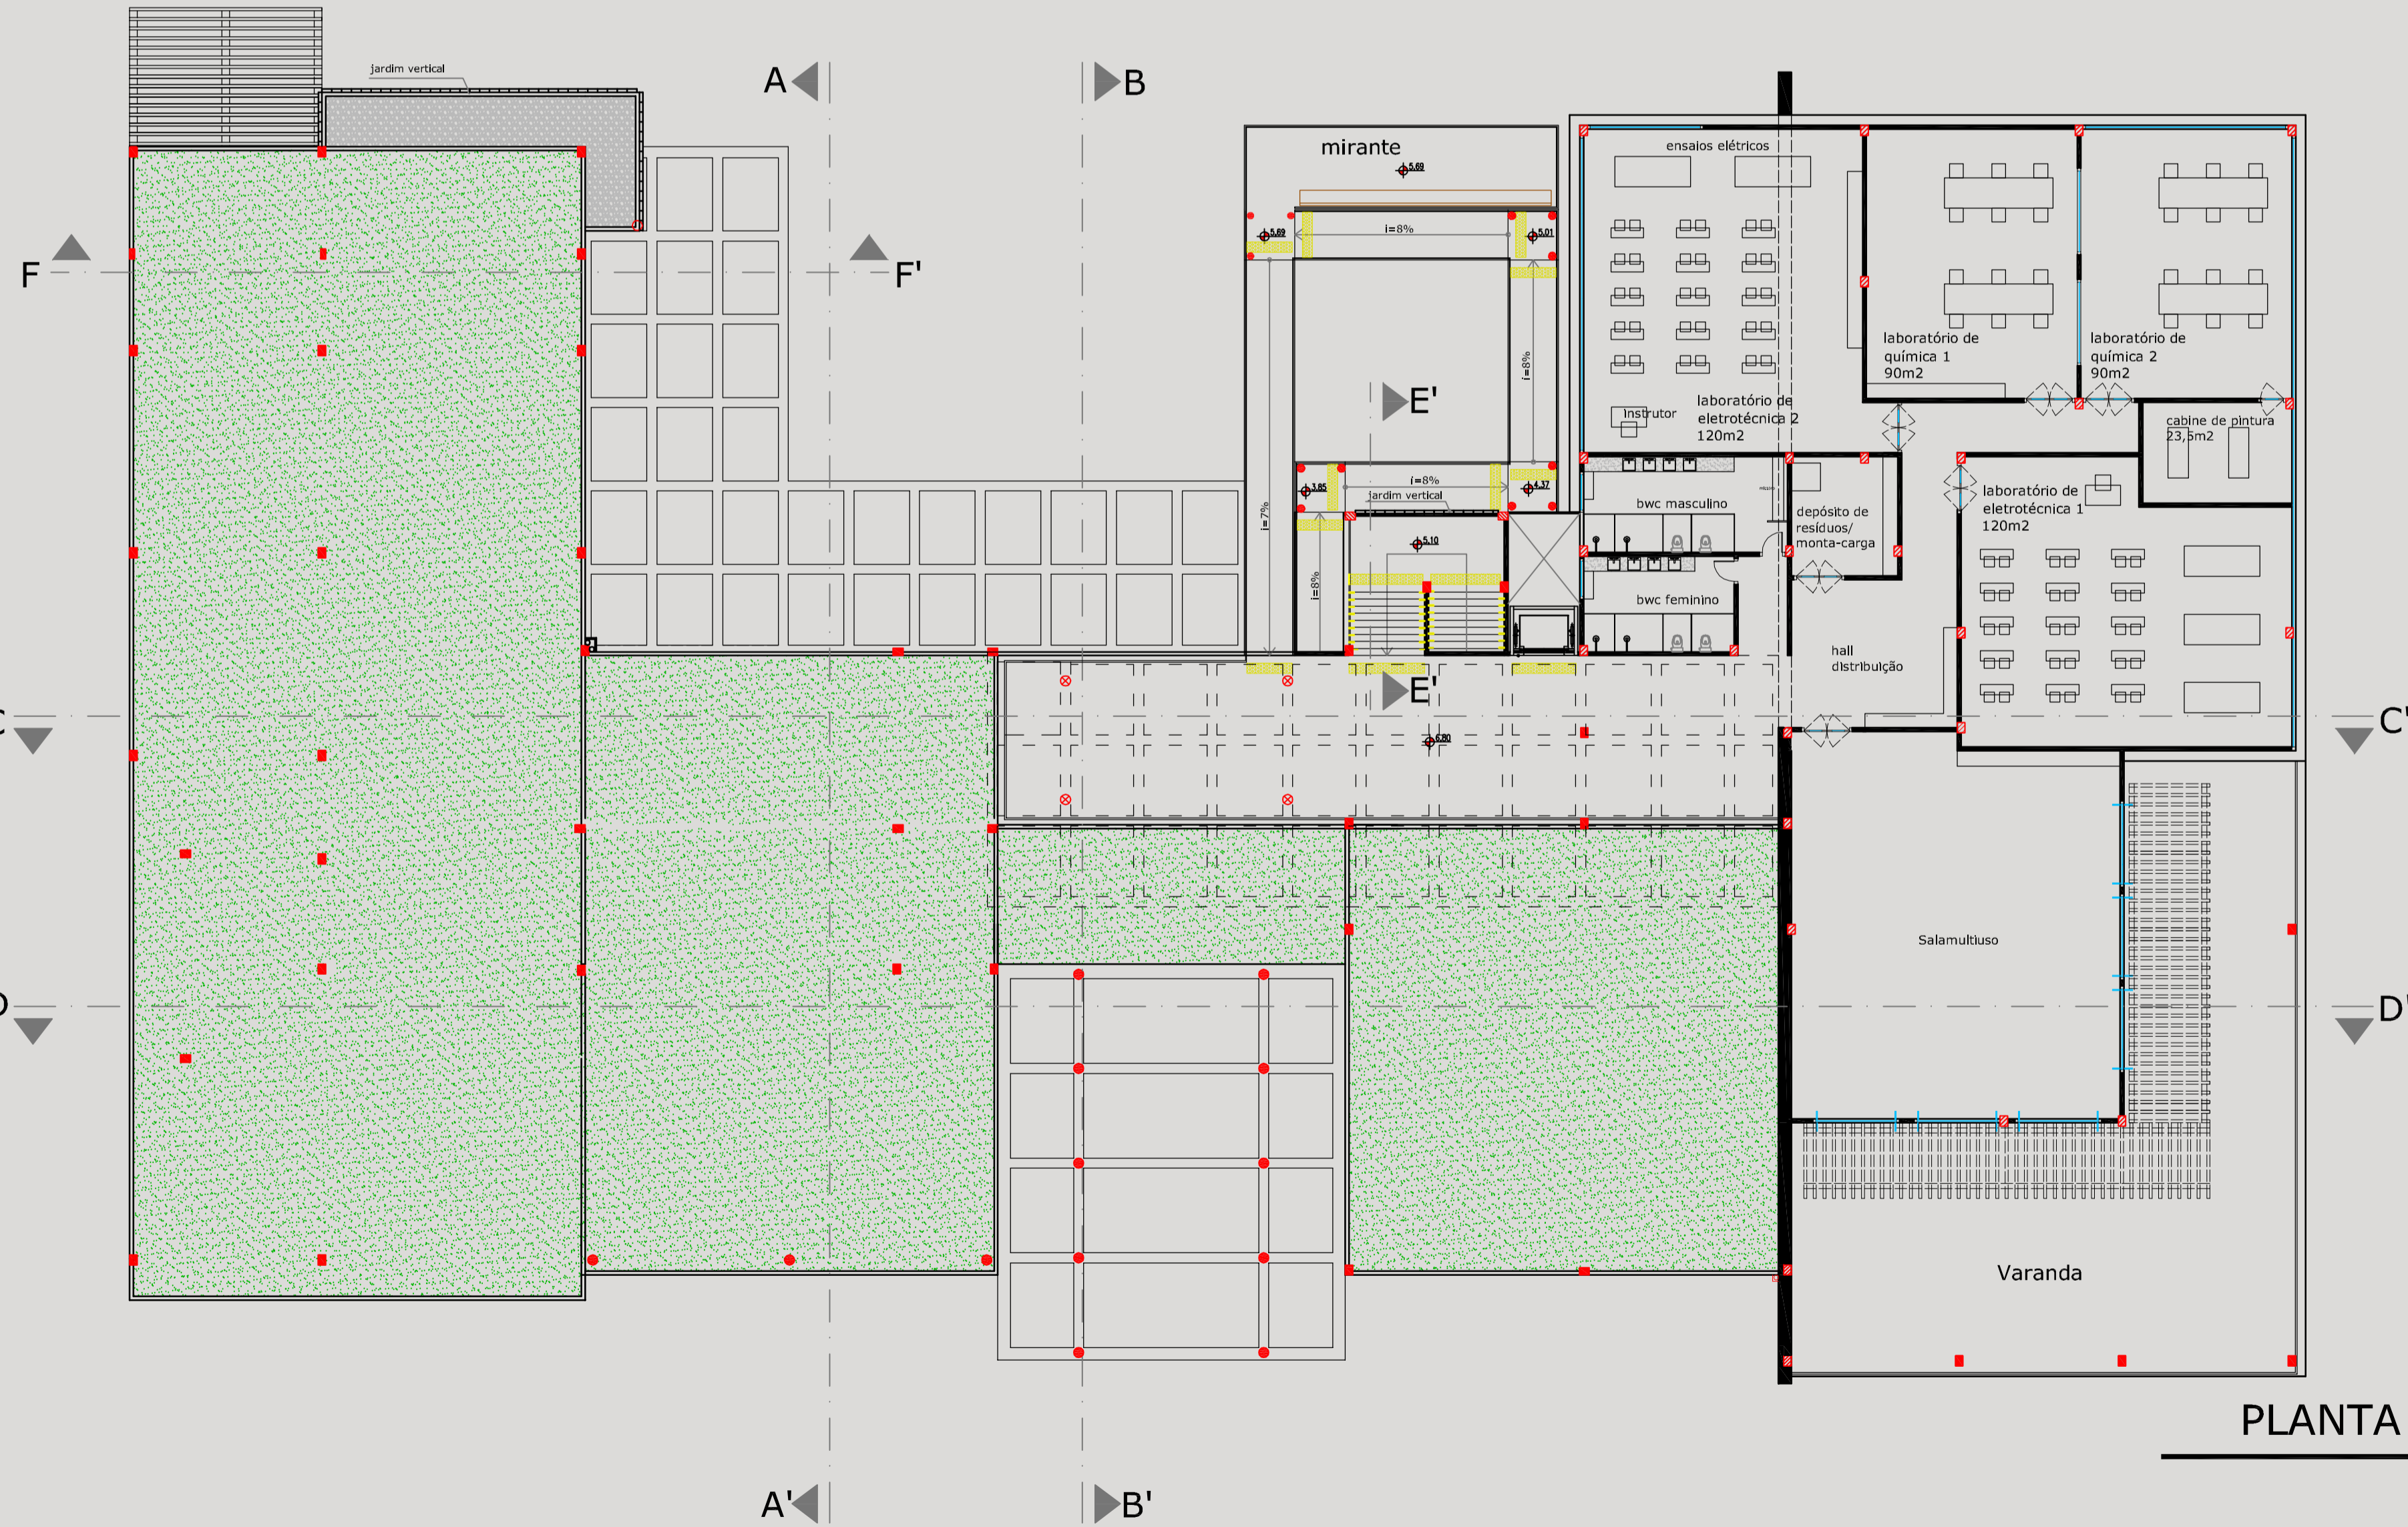

Vista da recepção



Vista do pátio interno

PLANTA BAIXA 3º PVTO

Área: 1.400m²
Escala: 1/200