






Rafael Pilati Implantação 1: 750 / Espécies Vegetais

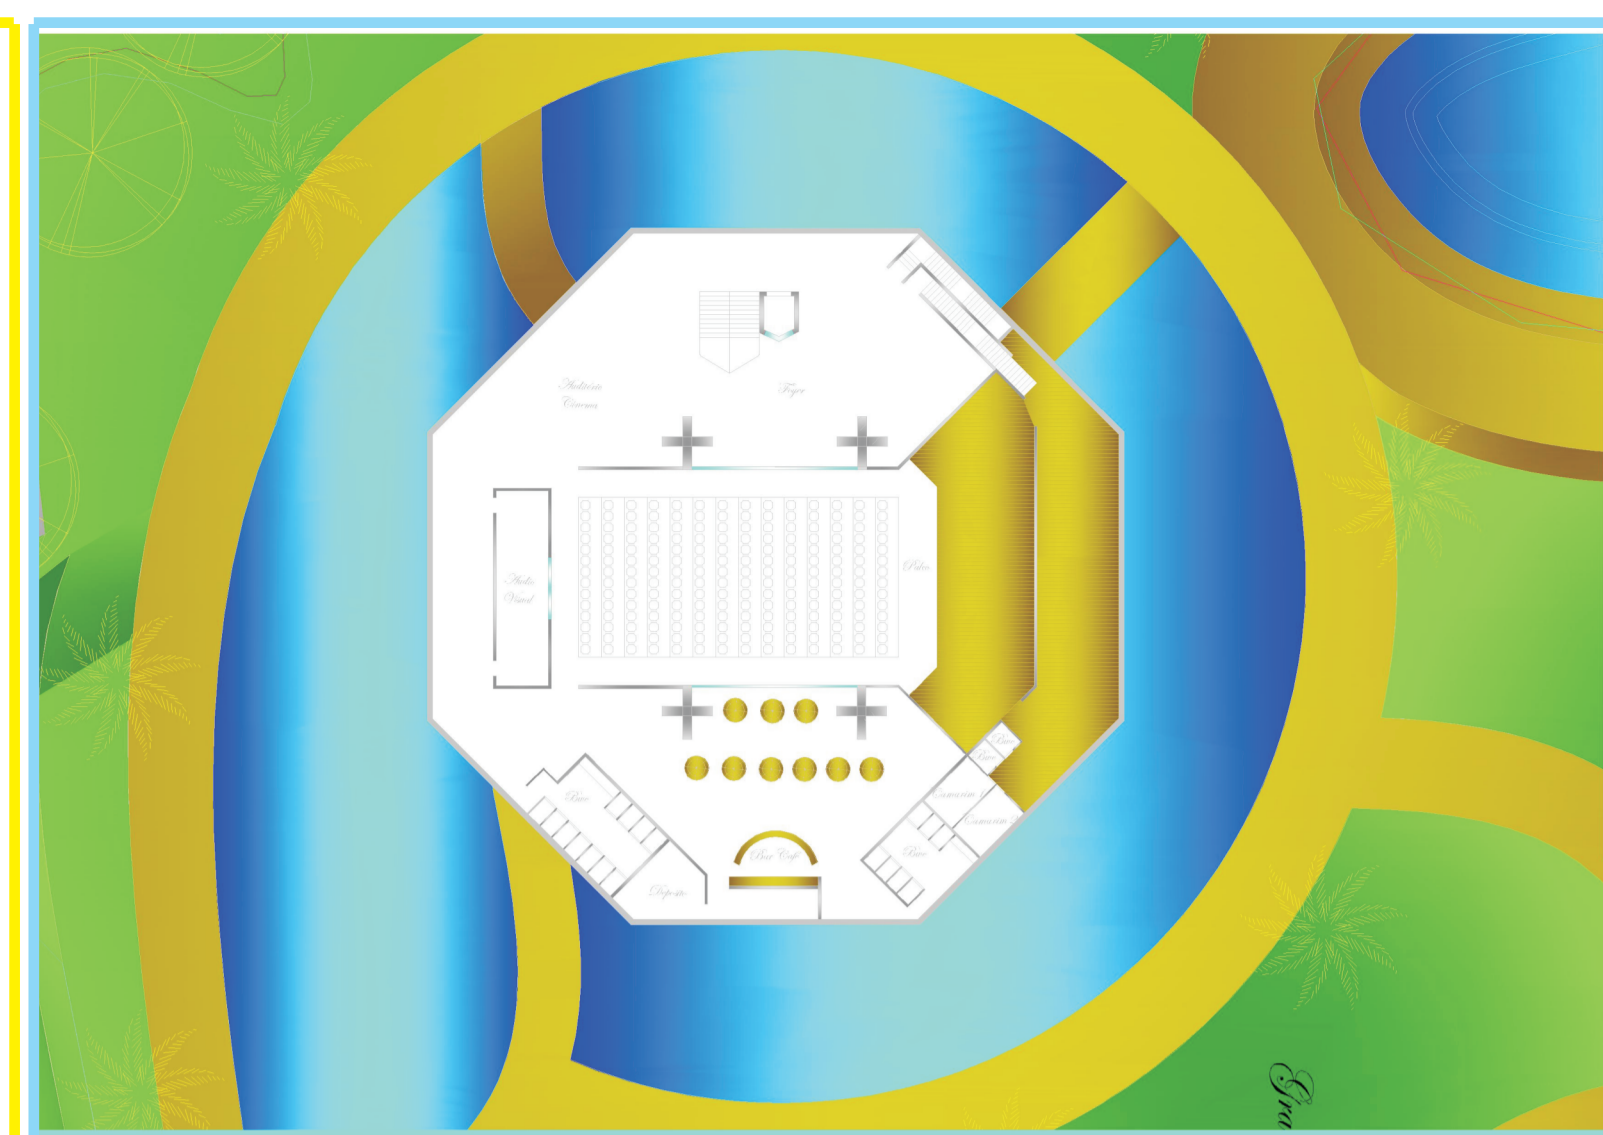


Planta Baixa Terra Restaurante Esc 1:250

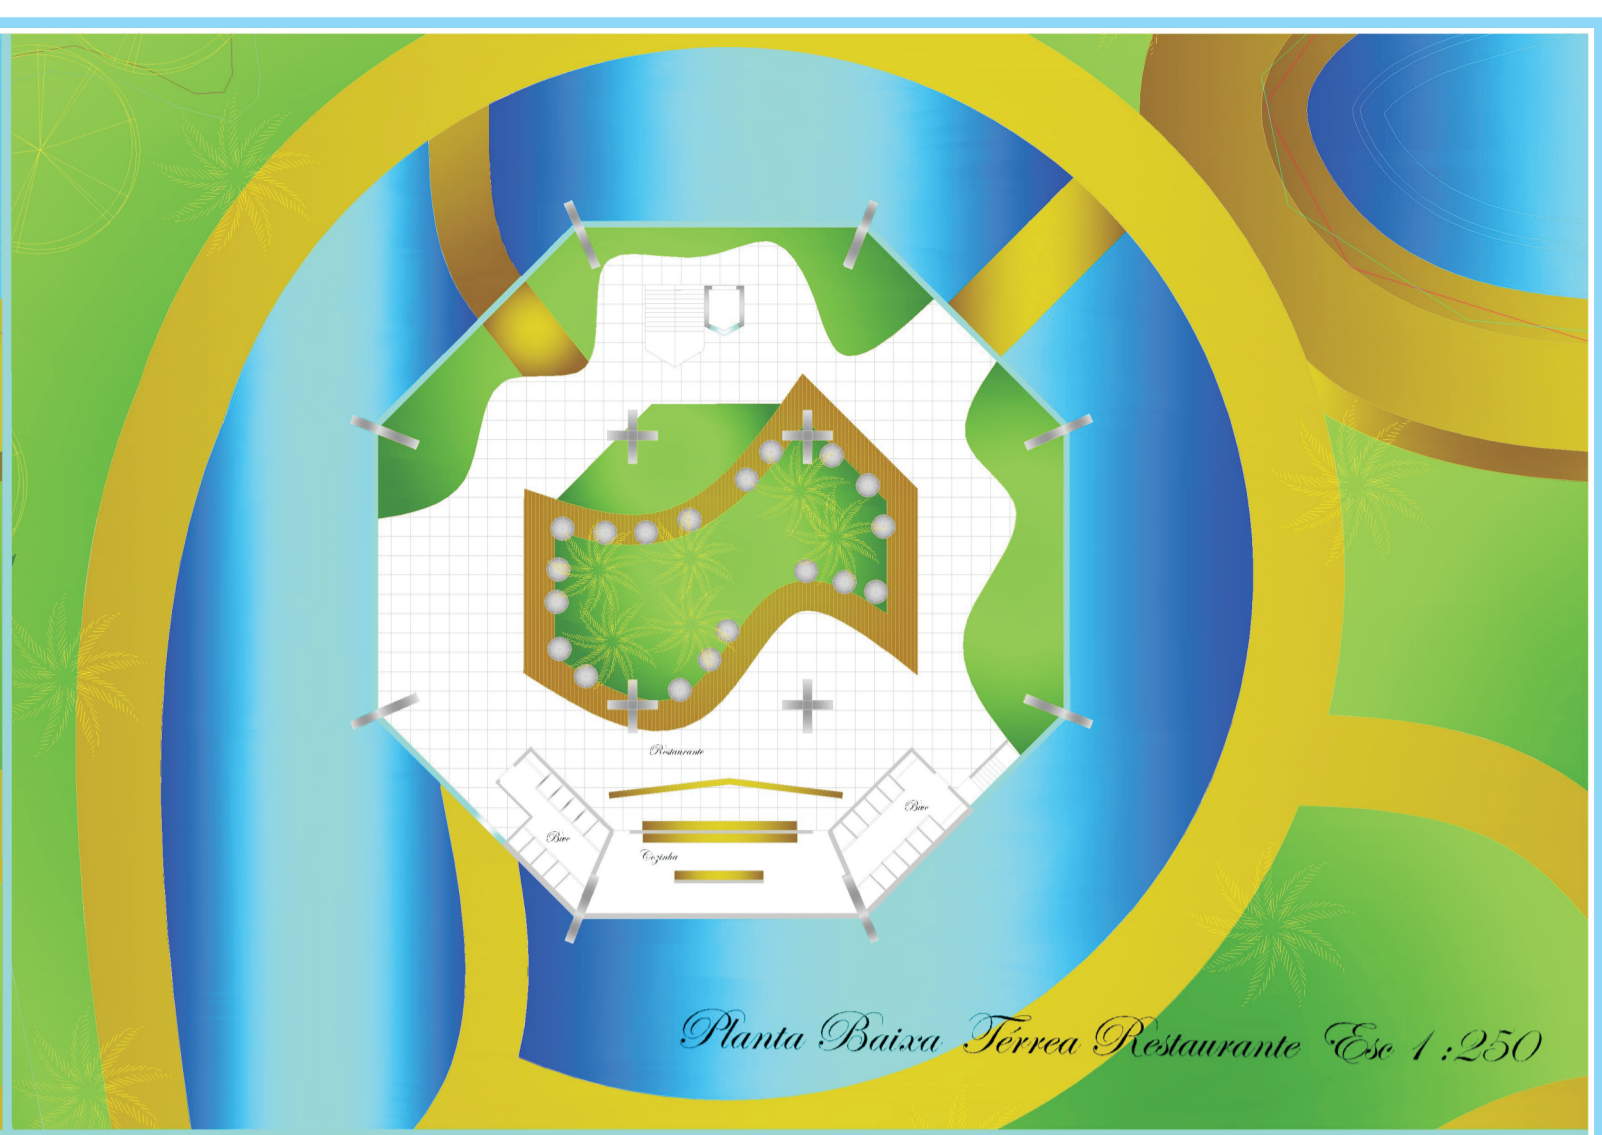

Planta Baixa Terra Auditório/Cinema 1: 250

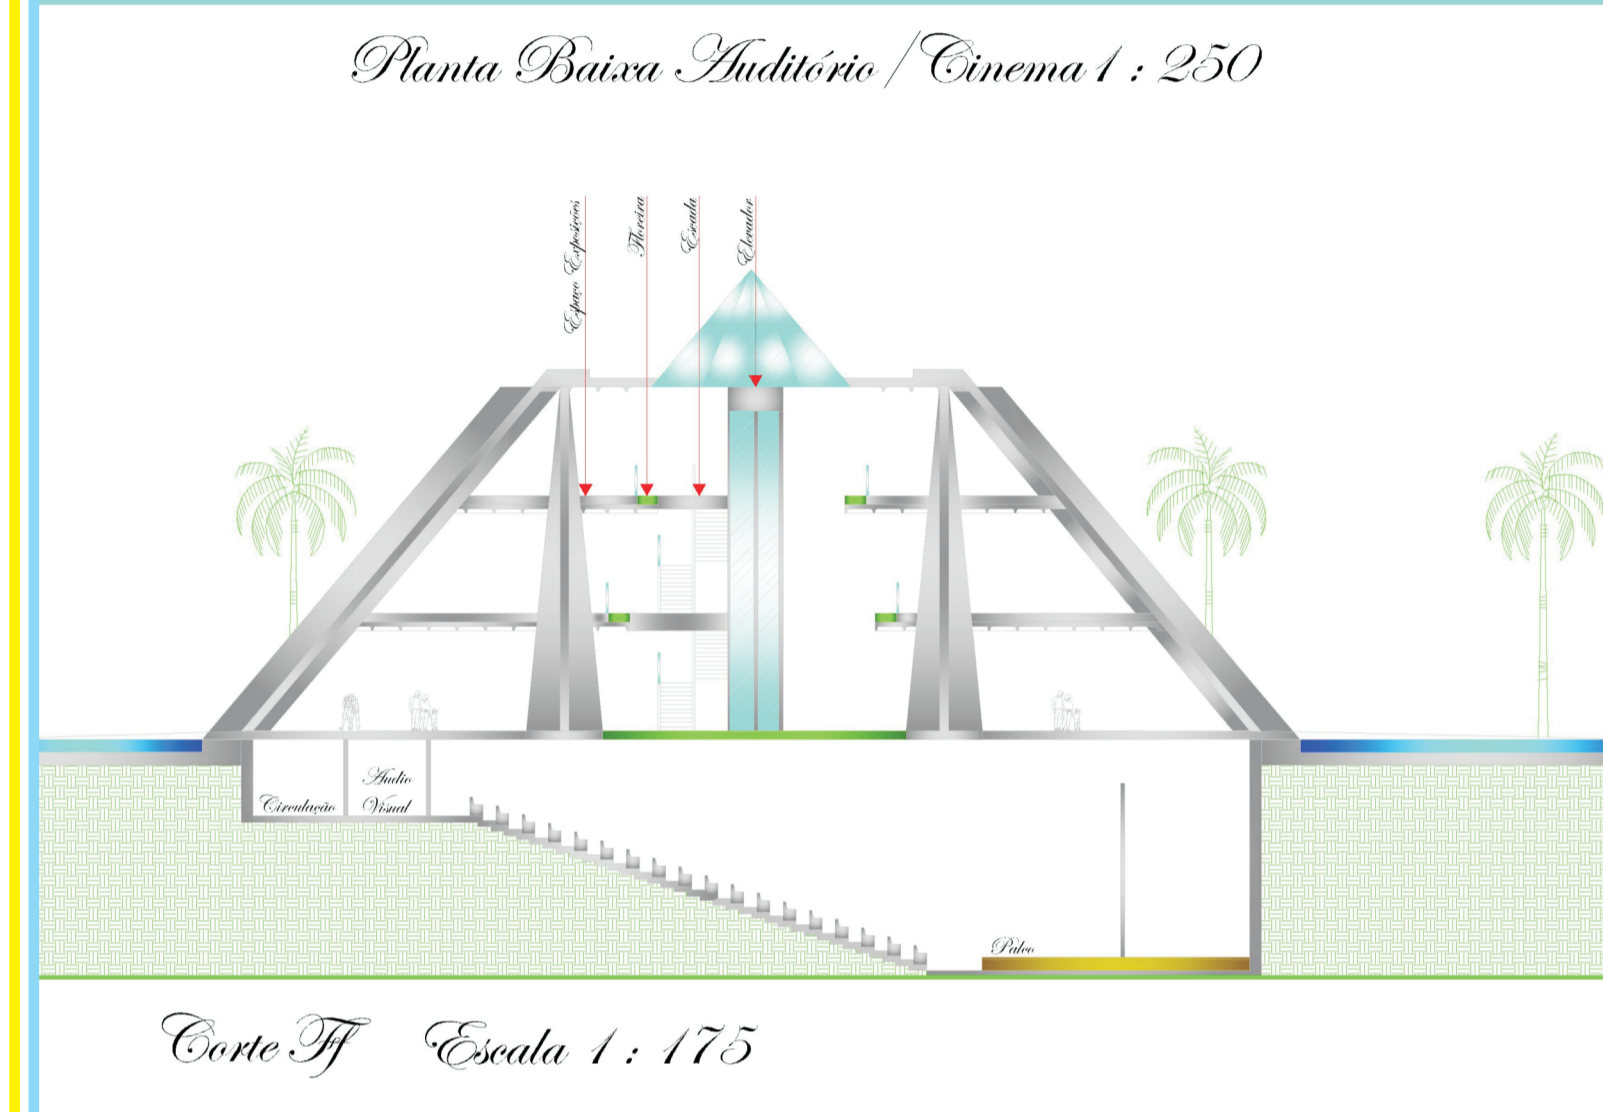

Corte J Escala 1: 175

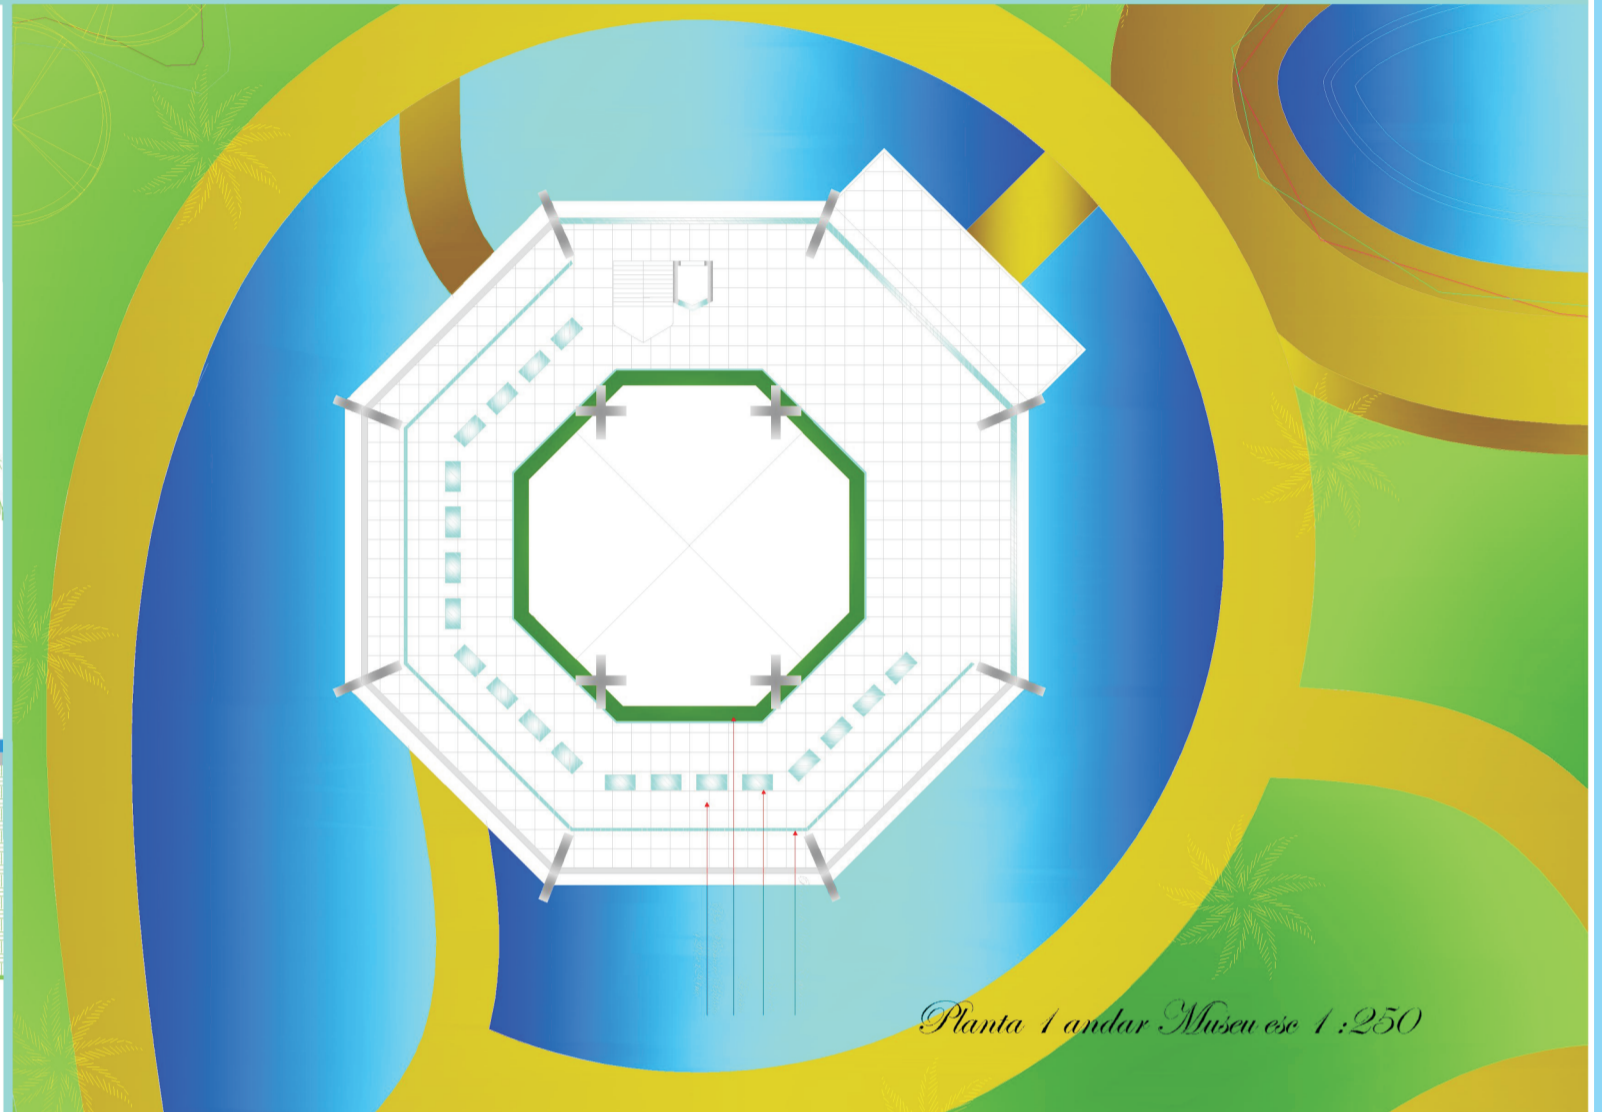

Planta Cantar Museu Esc 1:250

