
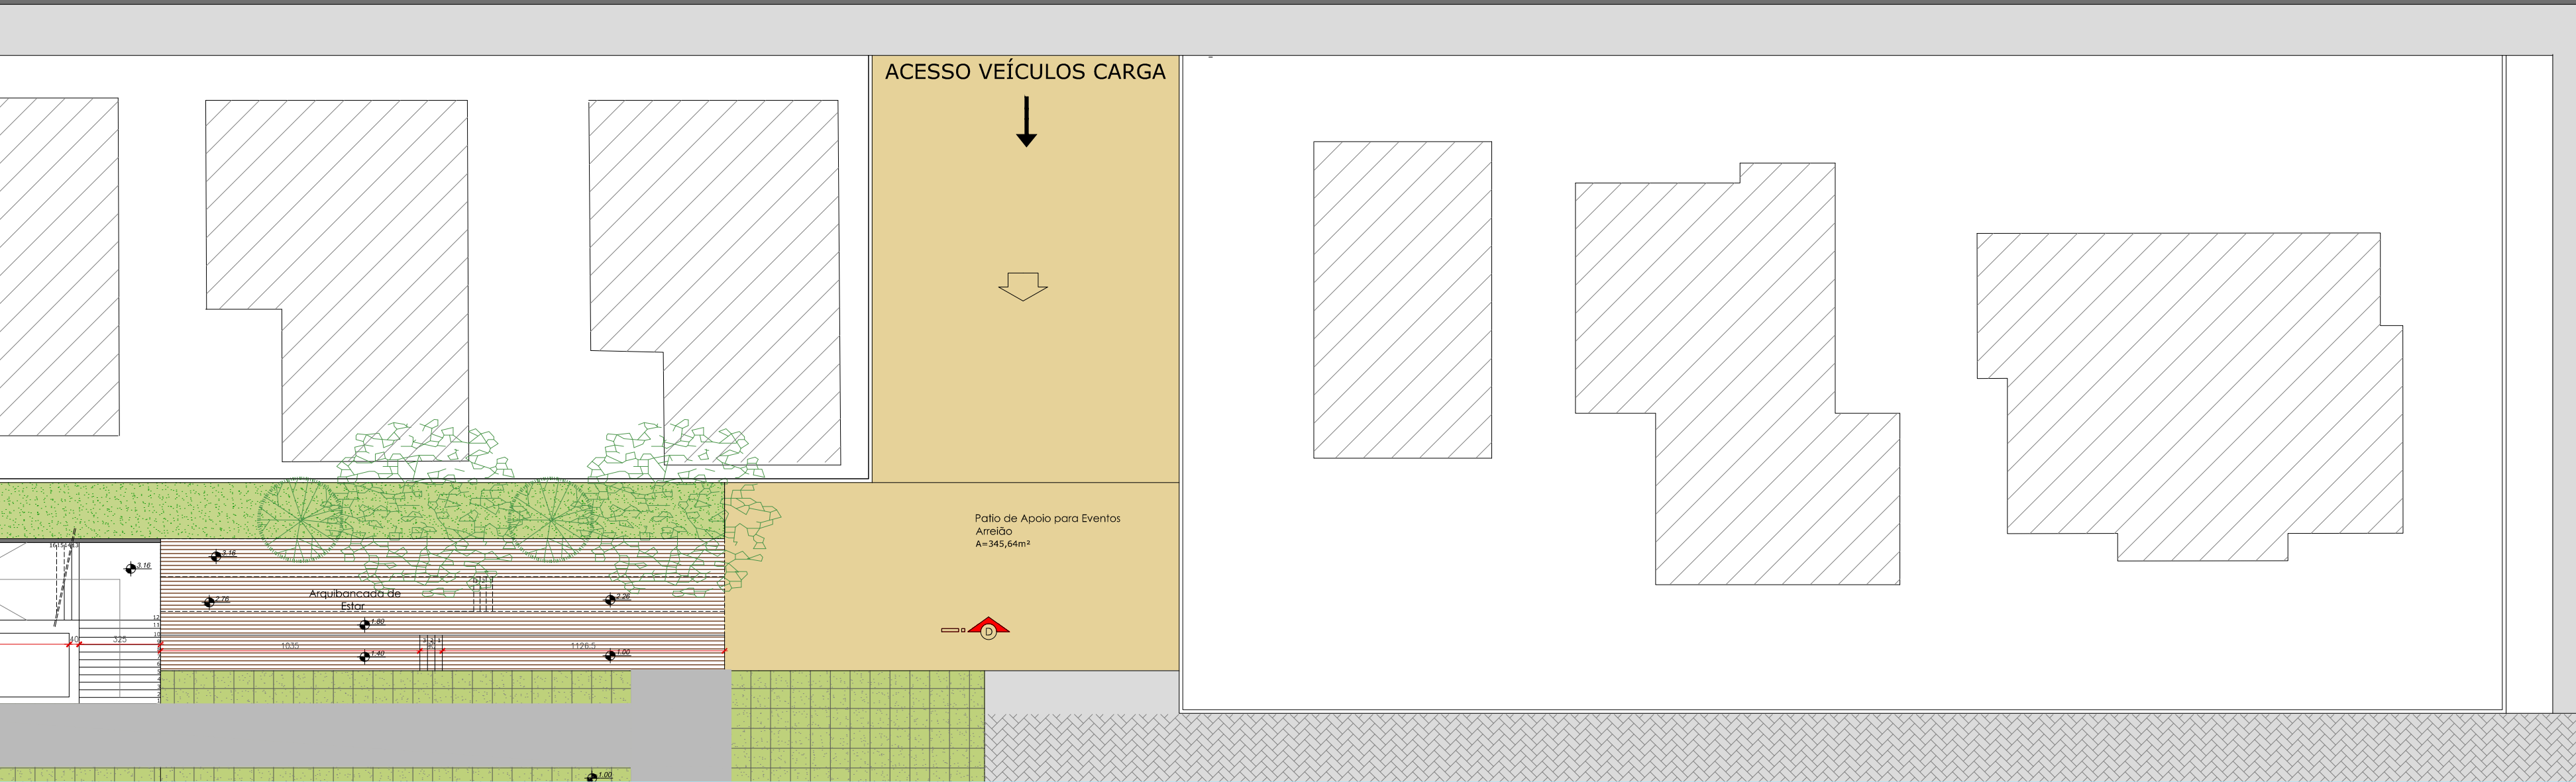


## Implantação - Cobertura

Escala : 1/250 .Marcação dos Acessos.

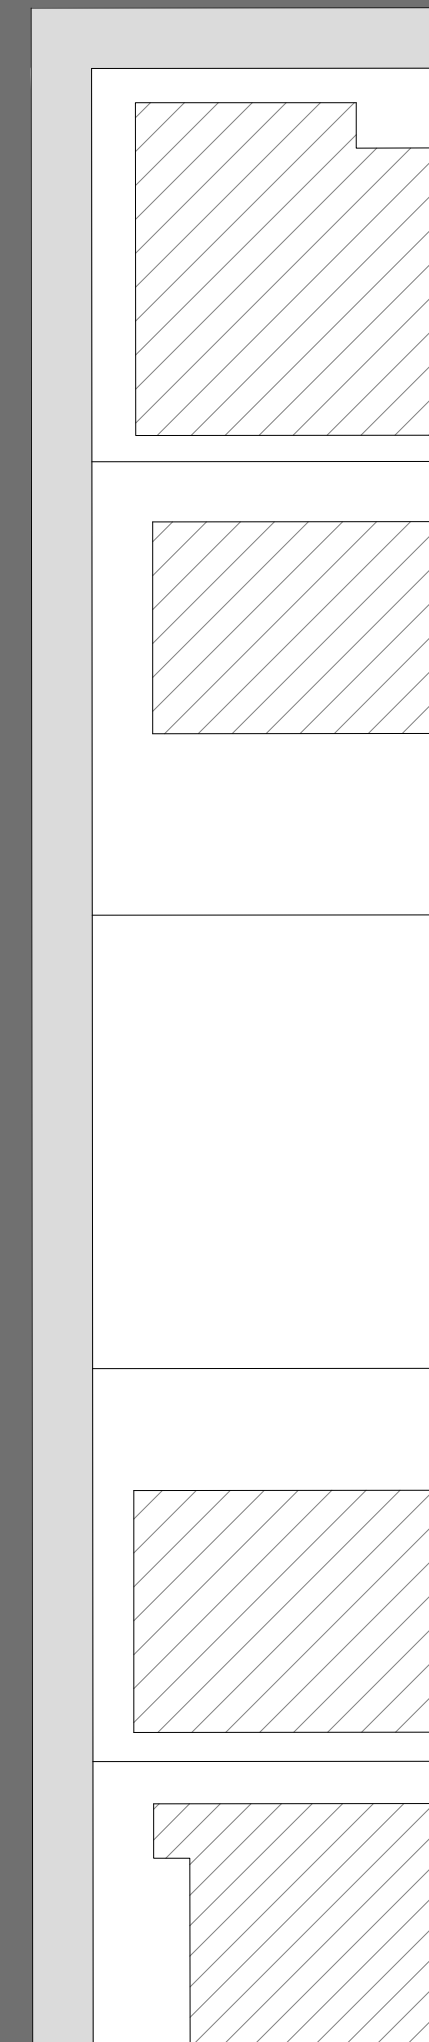

Planta Baixa nível +1,75m