


# Implantação - Cobertura

Escala : 1/250 .Marcação dos Acessos.

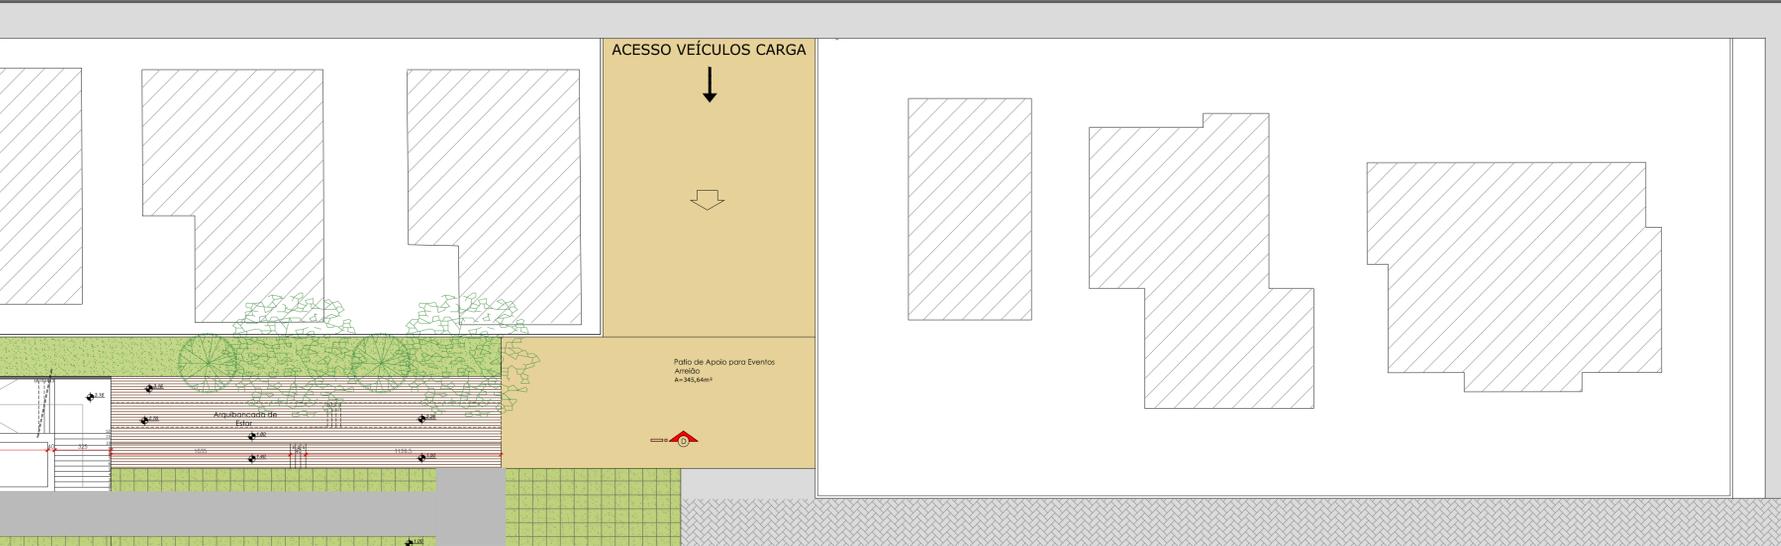

# Planta Baixa nível +1,75m