



TÉRREO

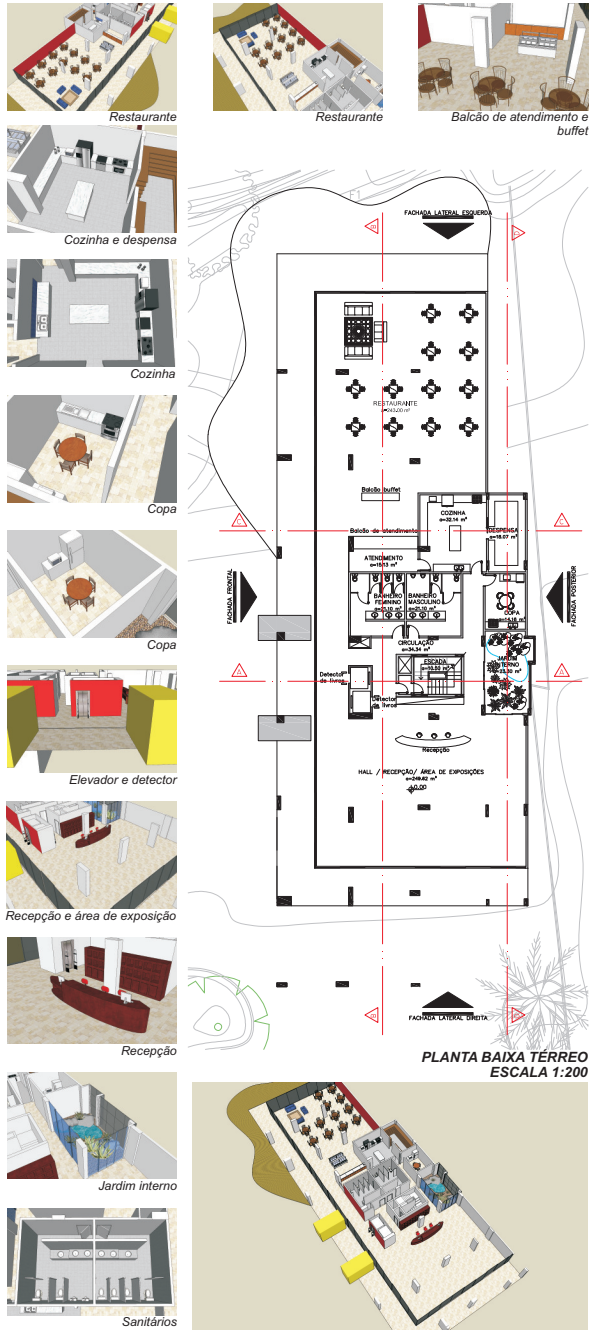


PLANTA BAIXA TÉRREO
ESCALA 1:200

PRIMEIRO PAVIMENTO

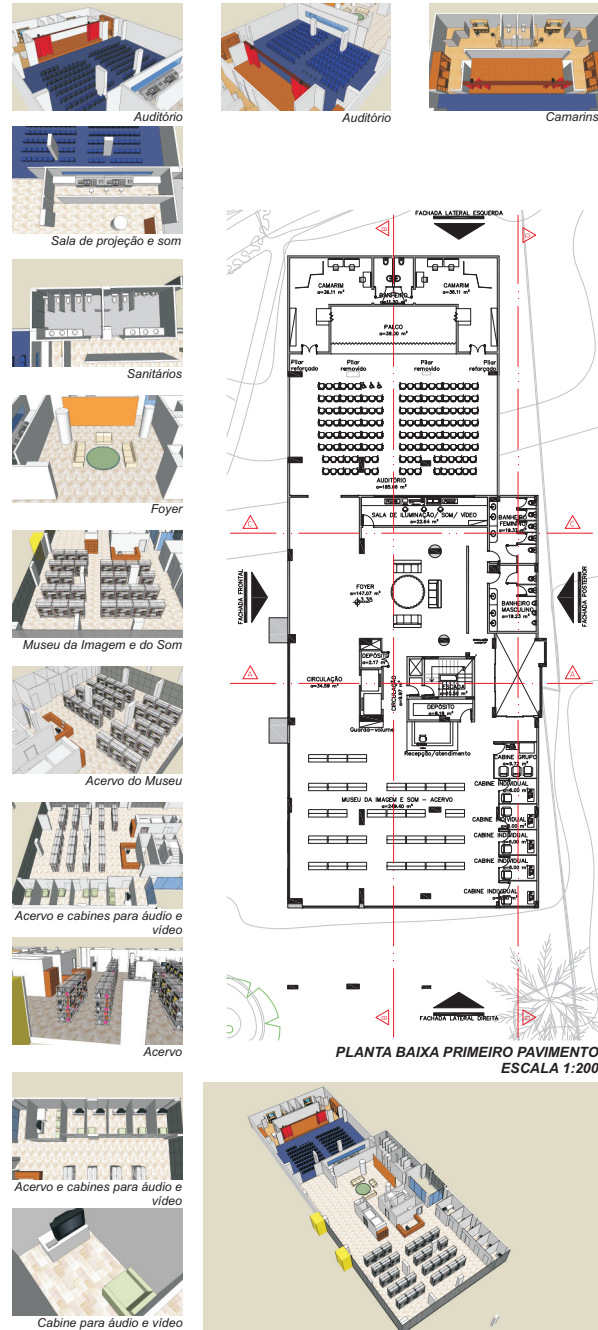

PLANTA BAIXA PRIMEIRO PAVIMENTO
ESCALA 1:200

SEGUNDO PAVIMENTO

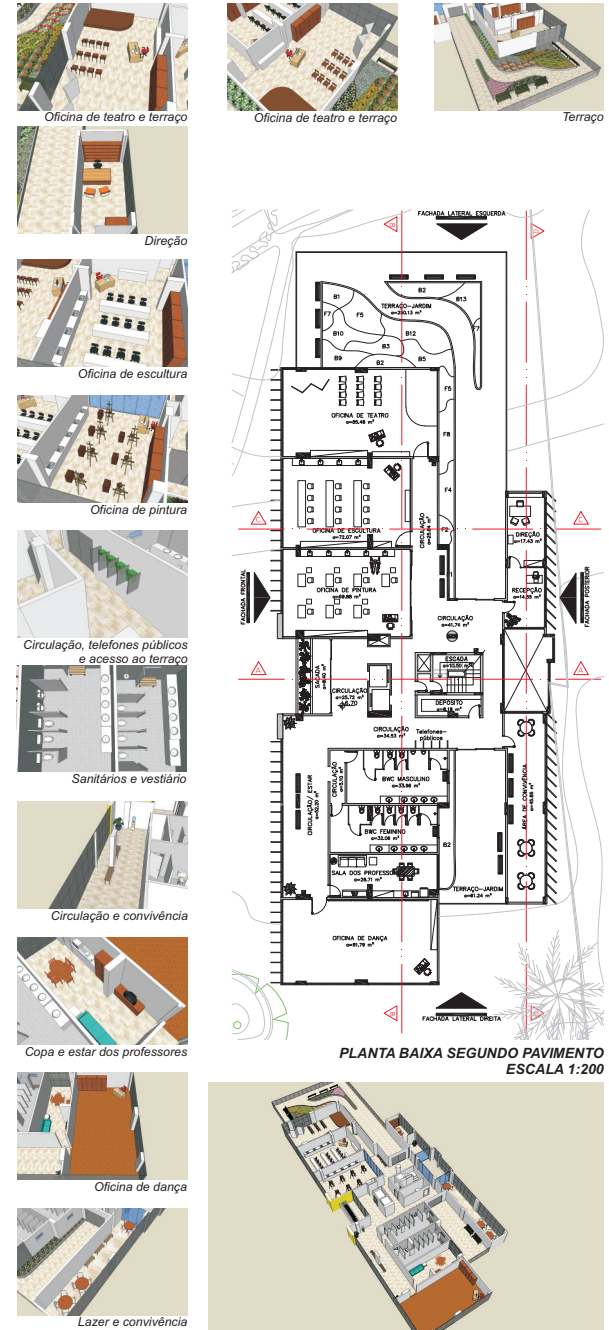

PLANTA BAIXA SEGUNDO PAVIMENTO
ESCALA 1:200