

**TERCEIRO PAVIMENTO**



Guarda-volumes e acervo



Consulta local



Biblioteca Ambulante



Entrada e saída de livros e processamento técnico



Restauração e reposição



Computadores para acesso à internet



Computadores para consulta e acervo



Biblioteca ambulante



Processamento técnico




Processamento técnico




Computadores para acesso à internet e mesas de estudo



Computadores para acesso à internet

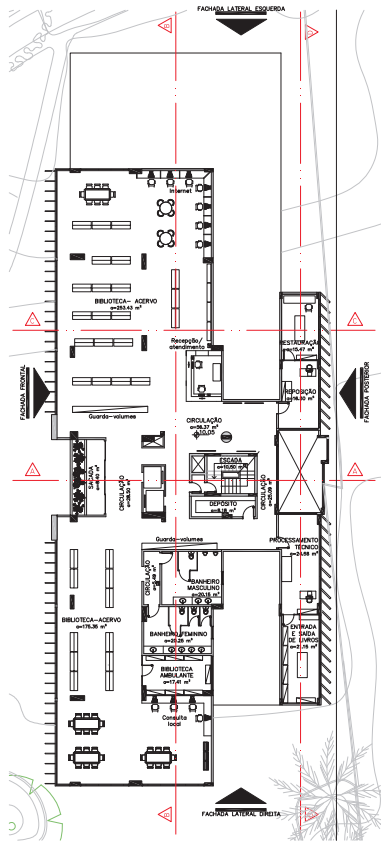

**PLANTA BAIXA TERCEIRO PAVIMENTO**  
ESCALA 1:200

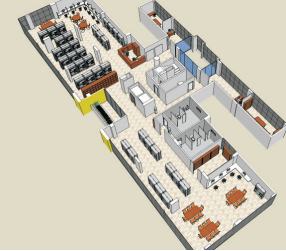

**QUARTO PAVIMENTO**




Obras raras



Balcão de atendimento



Salas de estudos em grupo

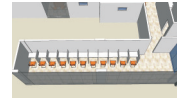

Sala de estudos individuais




Museu da Imagem e do Som



Biblioteca infantil



Obras raras

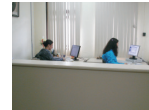


Balcão de atendimento




Acervo de língua alemã




Acervo e mesas

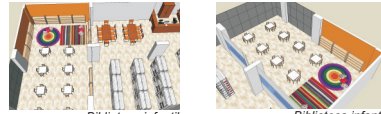


Biblioteca infantil

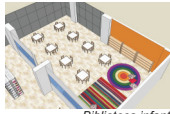

Biblioteca infantil

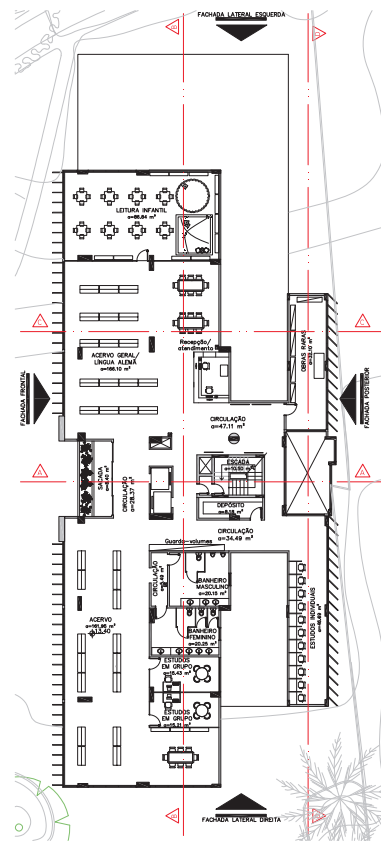

**PLANTA BAIXA QUARTO PAVIMENTO**  
ESCALA 1:200

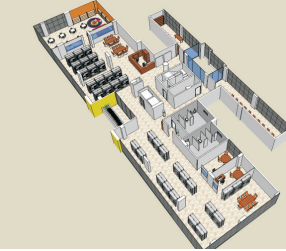


**QUINTO PAVIMENTO**



Periódicos



Sala de reuniões

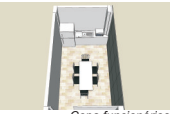

Copa funcionários



Área de leitura e periódicos



Sala da bibliotecária



Reserva técnica



Área de leitura e periódicos



Periódicos



Periódicos e espaço de leitura




Sala da bibliotecária



Sala da bibliotecária e acúmulo de livros doados



Reserva técnica

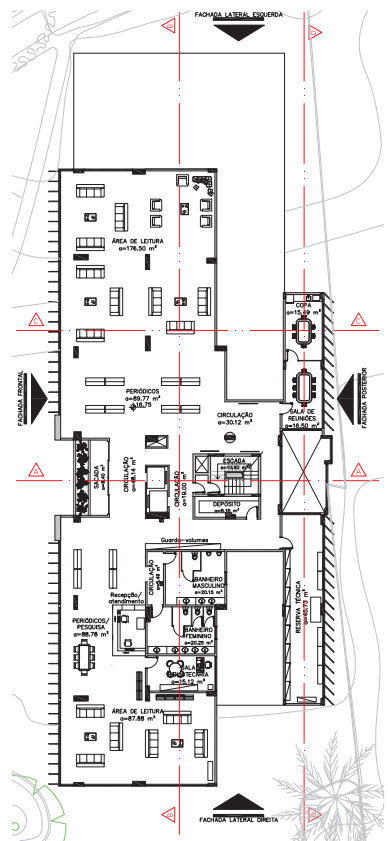

**PLANTA BAIXA QUINTO PAVIMENTO**  
ESCALA 1:200



SITUAÇÃO ATUAL

SITUAÇÃO ATUAL

SITUAÇÃO ATUAL