

TERRAÇO



Canteiro e torre das caixas d'água



Café



Café



Mesas, canteiro e elevador.



Mesas próximas ao café



Mesas




Mesas próximas ao terraço




Café, escadas, elevadores e acesso às caixas d'água




Terraço visto de cima

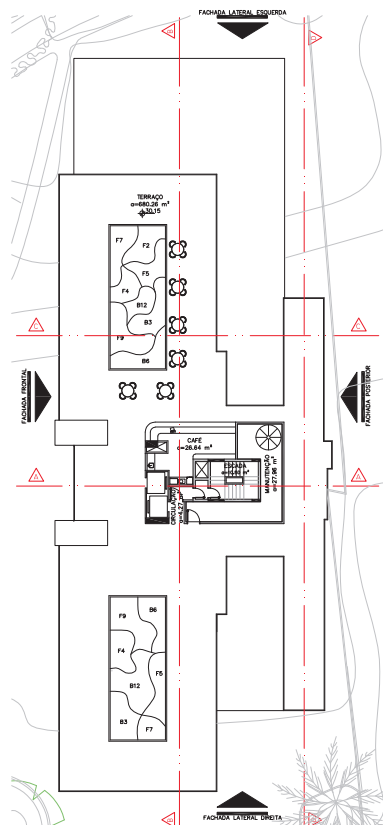

PLANTA BAIXA SEXTO PAVIMENTO
ESCALA 1:200

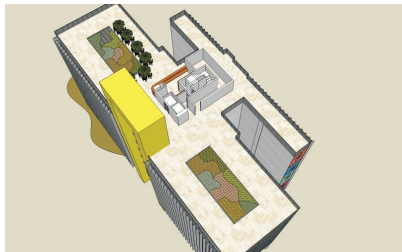


CAIXA D'ÁGUA 1

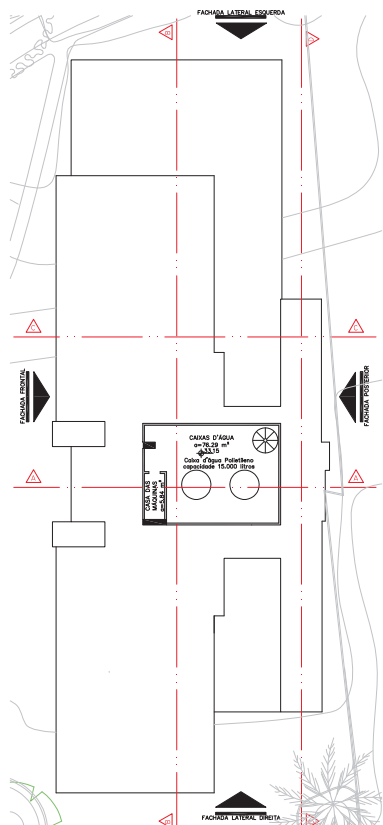

PLANTA BAIXA PRIMEIRO NÍVEL DE CAIXAS D'ÁGUA
ESCALA 1:200




CAIXA D'ÁGUA 2

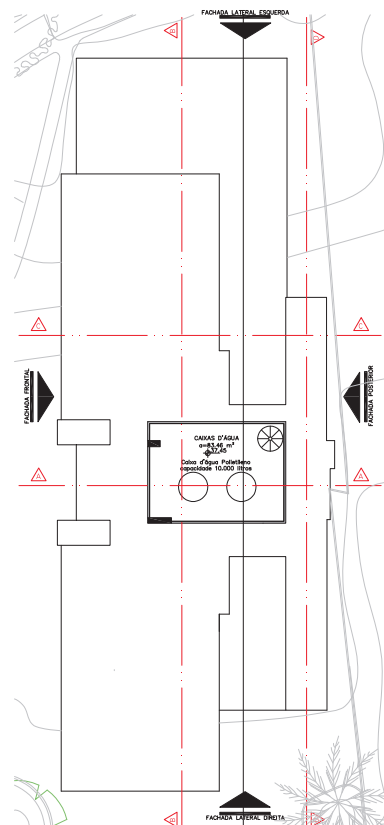

PLANTA BAIXA SEGUNDO NÍVEL DE CAIXAS D'ÁGUA
ESCALA 1:200



COBERTURA

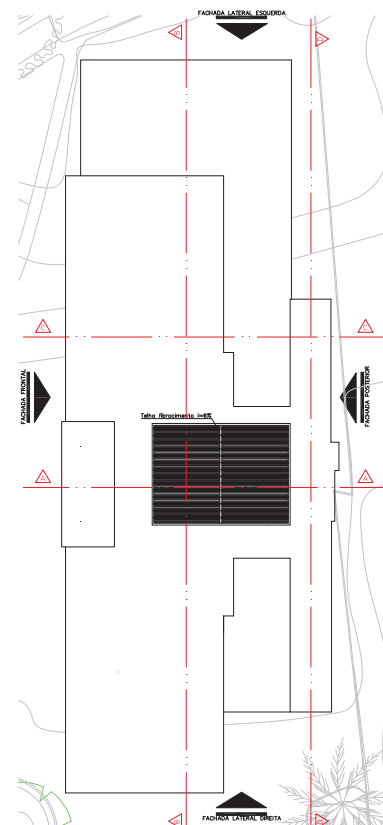

PLANTA BAIXA COBERTURA
ESCALA 1:200

