UNIVERSIDADE FEDERAL DE SANTA CATARINA
DEPARTAMENTO DE ARQUITETURA E URBANISMO
GRADUANDA: TALINE KÄFER
ORIENTADOR: ALMIR FRANCISCO REIS

CONSTRUINDO O ESPAÇO DE APRENDIZADO

Ensino, Aprendizagem e Arquitetura

A qualidade da educação no Brasil é constantemente questionada principalmente quando refere-se ao ensino público. Há uma grande necessidade de mudança, uma mudança geral envolvendo vários pontos do ensino e da educação. Dentre os aspectos a serem reavaliados estão a forma como o ensino é "repassado" para os alunos e a relação professor/aluno, como os alunos enxergam a escola e até que ponto eles se sentem parte desse todo. Os aspectos pedagógicos de uma escola definem as atividades que nela serão desenvolvidas o que está intimamente relacionado com o programa de necessidades e portanto a definição espacial e arquitetônica (Kowaltowski; Doris CCK, 2011).
Para que a construção dos espaços seja satisfatória e atenda as necessidades de cada local, a arquitetura deve conhecer e se relacionar com os demais aspectos escolares, tanto os aspectos pedagógicos quanto os aspectos sociais. Por outro lado a falta de uma estrutura adequada pode interferir de forma negativa e restringir as oportunidades de aprendizagem naquele espaço. Sendo a escola o local onde a criança desenvolverá grande parte dos seus conhecimentos e valores, que as acompanharão por toda vida influenciando suas decisões como cidadão participante da sociedade. Desse modo a escola deve valorizar a construção das relações interpessoais responsáveis pelo desenvolvimento das vinculas sociais futuros. Entender até que ponto a arquitetura pode auxiliar nessas funções é fundamental. (Kowaltowski; Doris CCK, 2011).

Teorias Pedagógicas

Comenius (Jan Amos Komenský) (1592-1670)

Comenius é o primeiro educador, no mundo ocidental, a interessar-se pela relação entre ensino e aprendizagem e o partir de sua obra o básico é considerado o pai da didática moderna. Ele defendia na sua pedagogia o "ensino de tudo para todos", para que toda a população pudesse participar ativamente do vida em sociedade e deixar de ser apenas um espectador. Dentre os principais pontos defendidos por Comenius estavam a interdisciplinaridade e a relação entre família e escola.

Johann Heinrich Pestalozzi (1746-1827)

Defendia que o aprendizado na verdade fosse conduzido em grande parte pelo próprio aluno, onde o professor apenas criasse as condições favoráveis para esse desenvolvimento. Pestalozzi foi o educador que mais deu importância ao amor dentro da educação, segundo ele "o amor deflagra o processo de autoeducação". Defendia a escola como sendo uma extensão do próprio ambiente familiar que segundo ele era a melhor instituição de educação.

Friedrich Froebel (1782-1852)

Ele deva grande importância ao uso do brinquedo. Criou os blocos de construção chamados de "Froebell Blocks" que eram usados pelas crianças em suas atividades. Esses blocos foram utilizados na infância pelo arquiteto Frank Lloyd Wright e segundo ele exerceram um papel fundamental no seu desenvolvimento de suas habilidades espaciais e tridimensionais.

Rudolf Steiner (1861-1925) e a Pedagogia Waldorf

Sua metodologia de ensino centra-se no desenvolvimento da criança como um todo, baseando-se em um conhecimento profundo do natureza humana. Nas escolas que seguem esse pedagogia (hoje mais de 1.000 no mundo) as crianças são incentivadas a cultivar o querer através de atividades corporais como teatro, a sentir por meio de atividades artísticas como artesanato, a pensar é cultivado desde os anos iniciais por meio de histórias e contos e posteriormente por meio de um aprendizado mais teórico, abstrato e formal. Portanto o ensino teórico é sempre acompanhado pela prática respeitando a idade de cada aluno.

Maria Montessori (1870-1952)

Nesse método pedagógico acredita-se que a evolução mental da criança acompanha a seu crescimento biológico, portanto cada fase da vida exige o mais adequado a determinadas conteúdos e aprendizagens. O espaço das escolas favorecia a movimentação livre dos alunos incentivando a independência e a iniciativa pessoal.

Todos os métodos de ensino possuem vantagens e desvantagens dependendo das necessidades e características de cada local, pois e contexto inserido. Um "bom ensino" depende não só da pedagogia utilizada pela escola mas também da didática e da capacidade e atitudes dos professores em utilizar os diferentes métodos em diferentes situações. Assim como depende do material didático disponível, recebe grande influência do próprio ambiente físico e como ele é ocupado.

Localização

A Escola de Educação Básica Jucelina Kubitschek de Oliveira localiza-se na cidade de Maravilha, extremo oeste do estado de Santa Catarina, no Bairro Floresta e na face próxima a entrada principal da cidade. A principal rodovia que corta a cidade de Maravilha é a SC 282 que também atravessa todo o estado. O acesso principal da cidade se dá por essa rodovia dentro do área industrial da cidade da cidade. A Avenida Maravilha é a Avenida de acesso da cidade, uma avenida de mão dupla com uma caixa de via larga e que segue até o centro da cidade sendo uma via de importância em nível municipal.
O bairro Floresta é um bairro predominantemente residencial e que está crescendo muito com vários loteamentos novos a cada ano. O bairro também conta com alguns pequenos comércios principalmente na Avenida Sul Brasil e na Rua Pioneiro Otto Jahnel. Essa última também é uma via que, assim como a Avenida Sul Brasil que percorre grande parte da cidade desde o centro até chegar em um acesso direto a SC 282 sendo uma avenida de importância a nível municipal.
Como a localização próximo da área industrial da cidade e é formado por uma população com uma renda média baixa por família, grande parte dos moradores trabalham nessas indústrias (frigoríficos, indústria têxtil, lenheira, metalúrgica entre outras), sendo essa avenida citada um percurso importante para os moradores.
Como a escola não possui transporte são moradores do próprio bairro, então a escola representa muito mais para eles do que apenas um horário específico do dia que se passa dentro dela, a escola faz parte do percurso diário do morador, fazem isso duas ou três vezes e o caminho até essa escola faz parte dessa forma, atualmente não tenda nenhuma relação de pertencimento e cuidado com o ambiente escolar.
Além disso o entorno da escola não possui áreas verdes de lazer não tendo opções de lazer para os alunos e moradores. A proposta de uma área verde mais aberta pode ser um ótimo ponto de encontro para os moradores, pois e ótimo com a escola, tomada esta um ponto de união da comunidade e do bairro como um todo.
O entorno imediato da escola é predominantemente residencial com pequenos comércios do tipo misto, onde os proprietários moram em cima do seu empreendimento trazendo assim uma movimentação de pessoas, mesmo que pequena, em grande parte do dia nas ruas do entorno do bairro.
A Avenida Presidente Vargas e a Avenida Sul Brasil conformam uma das duas esquinas do terreno em que hoje está localizada a escola é a esquina de maior movimento. A outra é conformada pela Avenida Presidente Vargas e pela Rua Pioneiro Otto Jahnel, uma rua local com uma caixa de via estreita, e que é utilizada principalmente para acessar as residências do entorno.

Bairro e Entorno Imediato

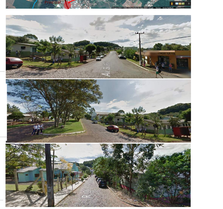

A Escola

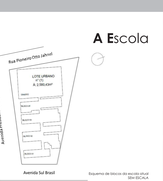

Esquema de blocos da escola atual Em SC.A.U.

A Escola de Educação Básica Jucelina Kubitschek de Oliveira está localizada em Santa Catarina, no cidade de Maravilha, extremo oeste do estado. É uma das seis escolas estaduais da cidade e atende principalmente ao Bairro Floresta, localizado próximo a entrada do município.
O projeto que norteia a prática pedagógica da escola é o PPP (Projeto Político Pedagógico), baseado na proposta pedagógica interacionista de Vigotsky, Proposta Curricular de Santa Catarina e Parâmetros Curriculares Nacionais. A escola propõe um trabalho em que a aprendizagem e a produção de conhecimentos concebe o homem como ser social e histórico, inserido em um determinado cultura. Concebendo o aluno como protagonista da interação, mediação e da transformação do conhecimento, significativo e crítico, considerando as diferenças individuais e as manifestações de cada criança e educa.
A escola atende alunos do 1º ao 9º ano e foi criada a mais de trinta anos, desde então não passou por significativas reformas. Hoje possui uma estrutura muito aquém das necessidades dos usuários além de não atender de forma satisfatória a escola do período integral onde os alunos de 1º ao 5º ano passam o dia inteiro na escola e participam de diversas atividades no contra turno.
A instituição é formada por seis blocos retangulares conectados por corredores. Os espaços entre os blocos são as únicas áreas não construídas mas não são apropriadas pelos alunos como área livre de lazer pois são áreas em sua maioria com o terreno em declive e sem nenhum tratamento paisagístico. Além disso, a falta de vegetação de arborização de amparar e fluídos dos espaços também expõe os alunos a perigos. Devido a má distribuição dos blocos no terreno esses espaços acabam tornando-se residuais e ociosos criando uma deficiência de áreas verdes de lazer na escola. Essa má distribuição também afeta os acessos a esses blocos e o percurso dentro da escola já que os corredores que conectam os blocos não são contínuos e nem todos são cobertos.
Além disso a escola hoje não possui salas o suficiente para atender a demanda da escola integral e da regular, assim como não há equipamentos específicos para a execução das diversas atividades escolares tornando-se necessário que várias atividades sejam realizadas ao mesmo tempo em um mesmo ambiente de modo improvisado. Como é o caso da biblioteca que funciona junto com a sala de vídeo, como o refeitório e os banheiros estão em péssimas condições de conservação além de que a escola não conta com um auditório, essencial para reuniões e encontros com os pais e palestras.
A circulação dentro da escola além de estar mal organizada dificultando o entendimento de visitantes também não permite o acesso universal, não possuindo rampas ou elevadores e excluindo dessa forma qualquer pessoa que tenha alguma dificuldade de locomoção de circular de modo independente pela escola. A estrutura da conta apenas com escadas que também não respeitam as normas possuindo degraus altos e sem corrimãos, além disso também não há condições de conservação resultando em diversos acidentes (ou contos entre os alunos.
A escola sofre ainda com frequentes atos de vandalismo e pequenos furtos, muitas vezes realizados pelos próprios membros da comunidade que não julgam esse espaço como parte do bairro, nem tampouco uma propriedade pública de responsabilidade também dos moradores. Perkins e Brown (2004) observam que as incivilidades e pouca vinculação afetiva com o lugar são importantes preditores de crime. Acreditam que o apego desempenhamo um papel no sentido de nutrir comportamentos e atitudes que protegem contra a violência, desencorajam a incivilidade e fortalecem laços sociais. Indivíduos mais apegados ao lugar serram melhores guardiões de território, exibindo maior vigilância e proteitividade.

Proposta e Partido Espacial

A partir de todas as análises realizadas no local optou-se por reconstruir a escola por completo não sendo suficiente apenas uma reforma parcial. A partir dos estudos relacionados a arquitetura para escolas e também pelo muro de as diversas teorias pedagógicas citadas passei a conhecer melhor a escola tanto no seus aspectos físicos como nos pedagógicos, projetando as novas espaços e pensando como eles poderiam interferir de forma positiva nas relações entre professor/aluno assim como dos alunos entre si, dos alunos com a escola e desse última com o entorno e a comunidade. Assim como defendiam Comenius e Pestalozzi propondo que a escola seja uma extensão do ambiente familiar, onde tanto alunos quanto pais e comunidade se sintam parte do ambiente escolar, participando ativamente de todas as atividades realizadas na escola. Froebel também defendia a importância do brinquedo e do lúdico para o desenvolvimento mais estreita entre professores e pais assim como por meio de atividades lúdicas onde todos relacionam ou não a educação mas que possuem ser realizadas dentro da escola, tornando esse um espaço que promova o encontro e a relação pessoais e transformando-o em ponto de referência no bairro.
Quanto maior for a convivência entre a escola e a comunidade maior será o laço afetivo entre os dois criando uma interdependência e um sentimento de proteção e cuidado da comunidade para com a escola. Acredito que isso possa contribuir na modificação de pequenas atitudes como por exemplo em relação ao lixo jogado na rúdio, pichações, furtos, depredação do patrimônio público da melhoria das relações de convivência.
Como o terreno onde hoje está inserido a escola é um terreno em declive e já passou por diversas modificações durante os últimos trinta anos hoje ele é formado por patamares planos e pequenos taludes com muros de arrimo totalizando um desnível de cerca de nove metros entre a Rua Pioneiro Otto Jahnel e a Avenida Sul Brasil, (Ver Corte AA). A partir dessa relação de desnível entre as ruas citadas definiu-se a Avenida Presidente Vargas como sendo o melhor acesso para a escola (diferente do acesso atual pela A+. Sul Brasil), devido a sua estrutura sendo uma avenida de mão dupla com estacionamento dos dois lados, uma caixa de via total de cerca de trinta metros e um contexto central arborizado com cerca de cinco metros de largura, comportando melhor todo o movimento de veículos e pedestres que chegam e saem da escola. Além disso, a Avenida Presidente Vargas é uma via de importância em nível municipal, intermediária facilitando muito a circulação interna dos espaços tanto para nível acima quanto abaixo do acesso principal, tornando o atender com maior facilidade as normas de acessibilidade.
A escola é formada por um bloco principal em formato de 'L' e junto dele está o ginásio de esporte conformando um pátio central. Como parte da ideia de integração espacial e visual surge o pátio central voltado para a orientação norte para que receba um número maior de horas de sol e torne-se um espaço iluminando, arejado, arborizado e seguro para abrigar os diversos usos para os mais diversas idades: desde arquibancadas e bancos para o descanso dos alunos mais velhos até um grande gramado livre de obstáculos para o laser das crianças pequenas correndo no intervalo. Os ambientes se dividem entre salas de aula, salas que atendem a escola integral além de biblioteca, auditório, refeitório, cozinha, administração, banheiros, vestiários e ginásio poliesportivo. A maioria das salas de aula também se voltam para esse pátio criando um ambiente acolhedor, que promove o encontro e "obriga" os alunos, mesmo que sem intenção, a interagirem uns com os outros, professores e funcionários. Todos os ambientes possuem no mínimo duas aberturas para facilitar a ventilação cruzada e diminuir assim a necessidade do uso de ar condicionado.
Apenas que localizam-se no pátio central fizeram o percurso a partir do nível zero e passando por todas as salas e ambientes de modo que proporcionarem um percurso prazeroso onde é possível visualizar e entender todo a dinâmica da edificação também possuem grandes patamares com bancos e floreiras formando essa circulação além de ser um lugar de passagem também um local de agradável permanência. Como a entrada não chega ainda a nível aqui considerado -3m (nível da Avenida Sul Brasil) e atendendo também as normas de incêndio optou-se por criar outras duas circulações que atingem de forma universal todos os níveis da edificação, essa então localizadas em uma das três extremidades do corredor único que cada pavimento possui, um elevador e uma escada coberta porém aberta nas laterais proporcionou uma integração visual com o bairro durante o percurso. As outras duas extremidades do corredor também terminam em sacadas para diferentes orientações e aproveitando mais uma vez essa visual de todo o bairro devido a declividade do terreno e entorno.
Para melhor aproveitamento do caimento do terreno, a área de maior declive foi o local escolhido para o auditório aproveitando a inclinação natural do terreno para as arquibancadas assim como o refeitório foi posicionado no nível -3m em relação ao acesso principal no nível 0m para que não houvesse necessidade de grandes aterros ou cortes.
A estrutura da escola atende além das turmas de 1º ao 9º ano em sua aulas regulares também atende as diversas aulas oferecidas pela escola em tempo integral para as turmas de 1º ao 5º ano como aula de dança e música, recreação, artesanato, leitura e reforço escolar, além de espaços diferenciados como por exemplo a cobertura do pátio onde localiza-se uma horta que poderá ser cultivada pelos alunos em aulas práticas e um espaço/jardim na escola como forma de reciclagem e que agora poderá servir de adubo para a horta. Além de tudo a forma de cultivo das verduras e hortaliças cultivadas só poderá servir como forma de aprendizado prático de algumas disciplinas além de ser utilizado como alimento para os pedagogos que almoçam no refeitório da escola. Como forma de incentivar os pais, a horta poderá ter acesso nos fins de semana onde poderá promover uma integração prática entre pais e filhos além de um encontro entre pessoas da própria comunidade.

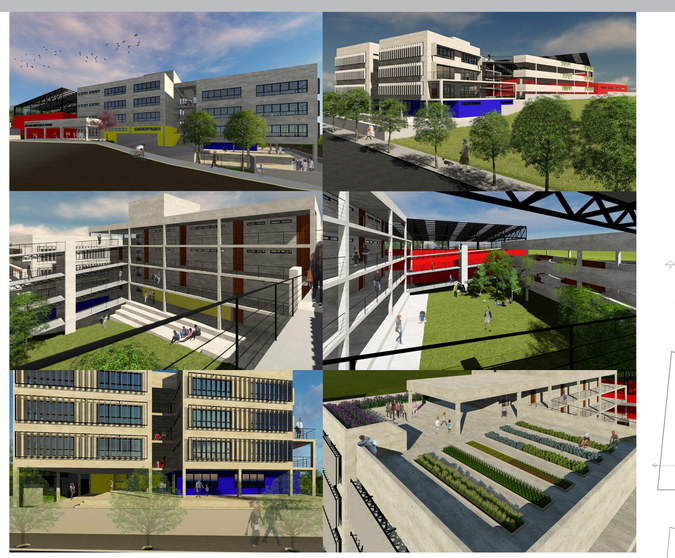

A ideia é que a edificação possua alguns espaços que poderão ser abertos a comunidade e ao público em geral, em horários definidos pela escola, como forma de trazer os pais e a comunidade para dentro do ambiente escolar de forma ativa. Além disso os espaços podem ser alugados e tornarem-se uma forte de renda extra para as necessidades da escola. Os espaços foram pintados com cores marcantes para que fiquem bem claras as áreas de uso livre e de livre acesso do público em horários definidos. O ginásio em vermelho, a auditório em amarelo e o refeitório em azul diferenciando do cinza claro dos demais ambientes.

O GINÁSIO de esportes pode ser aberto nos finais de semana para que a comunidade o utilize já que no entorno próximo não existem áreas de lazer como parques com quadras poliesportivas e essa carência poderá ser suprida em parte pelo ginásio da escola. O espaço também pode ser alugado para treinos ou até jogos de times locais já que possui dimensões de quadra oficiais. Além disso, possui banheiros e vestiários com duchas para os atletas. Além de tudo possui um grande espaço para depósito de materiais esportivos para que esses estejam sempre a um fácil alcance dos professores que irão comandar os jogos e atividades escolares.

O REFEITÓRIO é composto por um amplo espaço dividido entre área interna e externa com mesas nas dois ambientes. Possui uma ampla cozinha que além de possuir espaço para receber equipamentos de grande porte ainda possui um espaço destinado a guardar mantimentos referente aos almoços diários oferecidos para os alunos de 1º ao 5º ano. O espaço externo do refeitório ainda pode ser utilizado para encontro e descanso dos demais alunos nos horários de intervalo. A cozinha ainda possui uma porta de acesso direto para o exterior facilitando a saída do lixo que não contaminará nenhuma outra área. A partir de toda essa estrutura tanto o espaço do refeitório como o da cozinha podem receber com tranquilidade os eventos que a própria escola oferece para a comunidade como jantares, festas juninas entre outras. Além disso esses espaços podem ser alugados para pequenos eventos trazendo um lucro extra para a escola.

O AUDITÓRIO possui lugar para 100 pessoas sendo que 4 lugares estão reservados para cadeirantes. O auditório surge a necessidade da escola de espaço para a realização de reuniões com pais e professores além da realização de palestras para a comunidade. O auditório também pode ser alugado para a realização de palestras ou reuniões desvinculadas da rotina da escola em horários definidos pela mesma.

FACHADA SUL
ESCALA 1:250

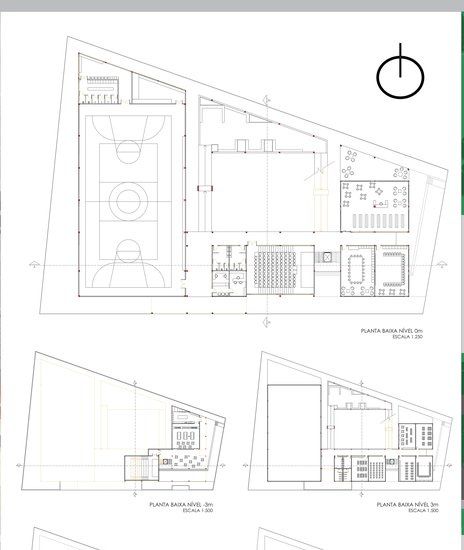

PLANTA BAIXA NÍVEL 0m
ESCALA 1:250

PLANTA BAIXA NÍVEL -3m
ESCALA 1:300

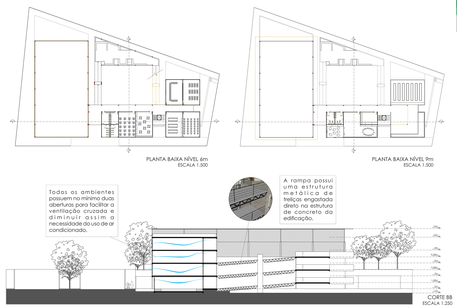

PLANTA BAIXA NÍVEL 6m
ESCALA 1:300

PLANTA BAIXA NÍVEL 3m
ESCALA 1:300

PLANTA BAIXA NÍVEL 3m
ESCALA 1:300

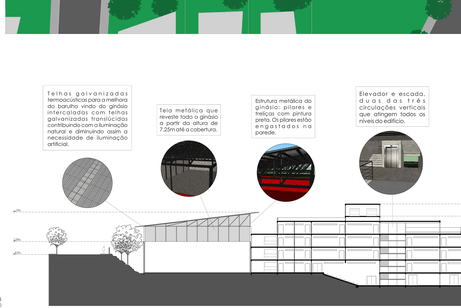

PLANTA BAIXA NÍVEL 9m
ESCALA 1:300

CORTE BB
ESCALA 1:250

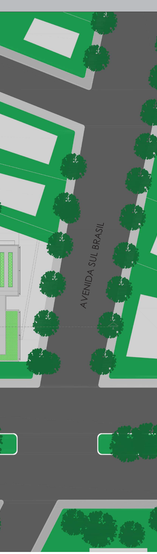

IMPLANTAÇÃO
ESCALA 1:250

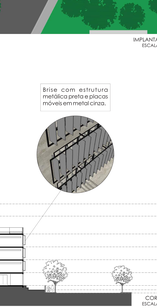

CORTE AA
ESCALA 1:250