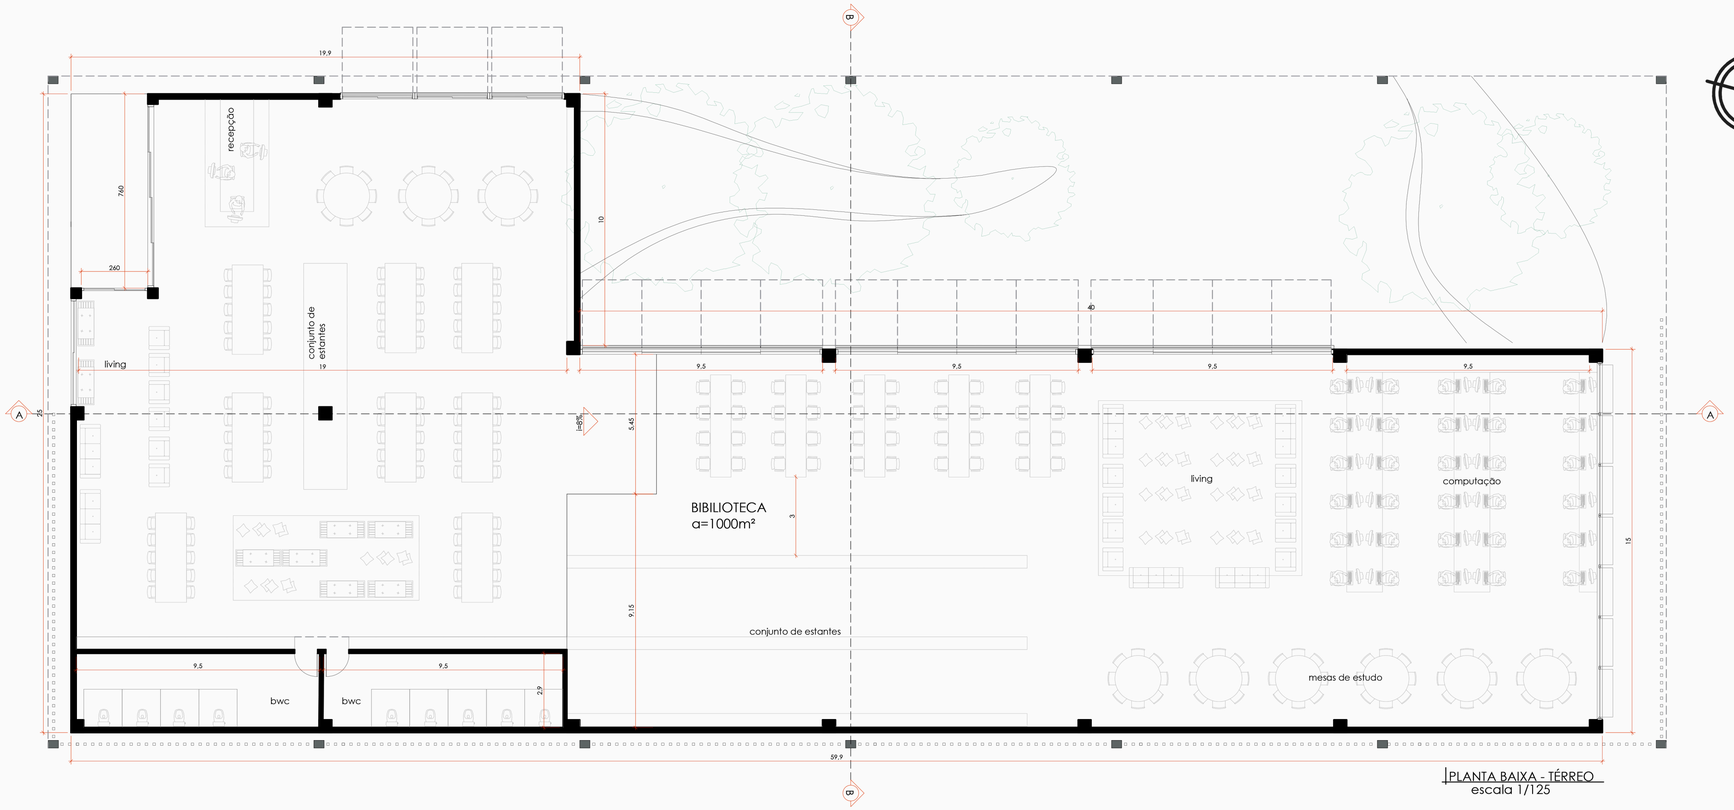

PLANTA BAIXA - TÉRREO
escala 1/125

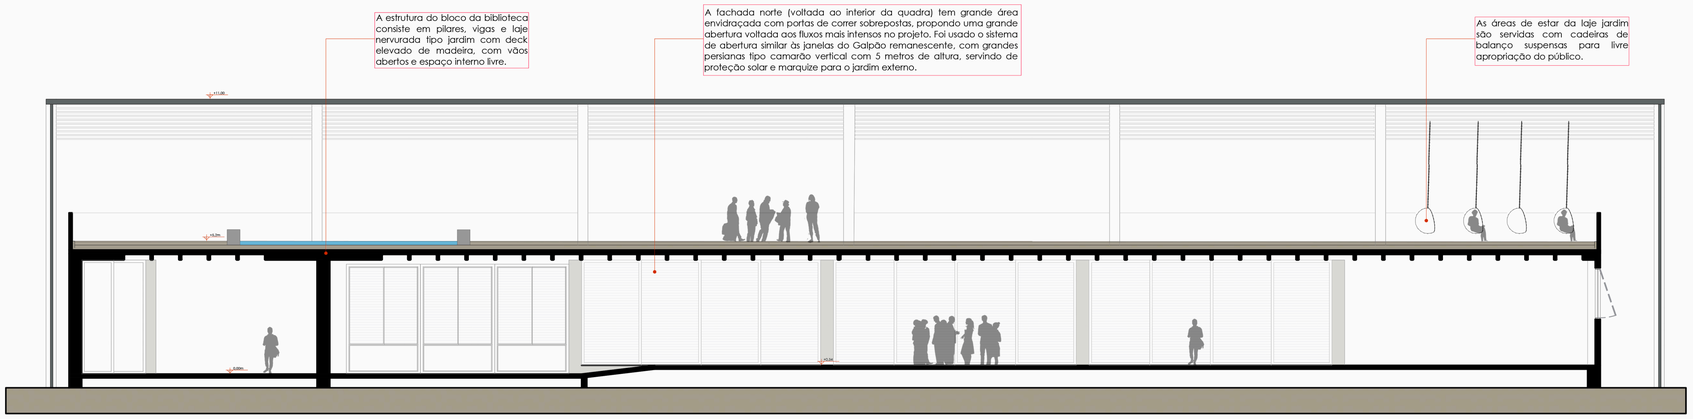

CORTE AA
escala 1/125

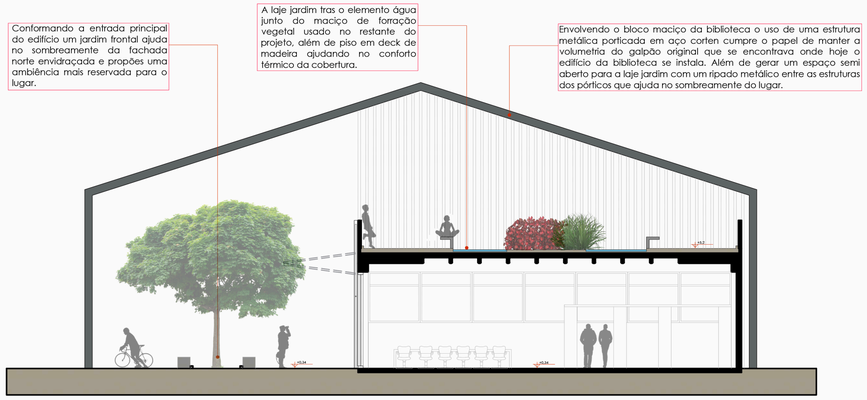

CORTE BB
escala 1/125

LEGENDA

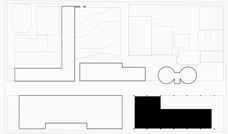

Biblioteca Pública
-Nova estrutura, espaço para estudo, convívio e leitura.