




10 **Fachada Norte**
escala 1:200



vista praça interna

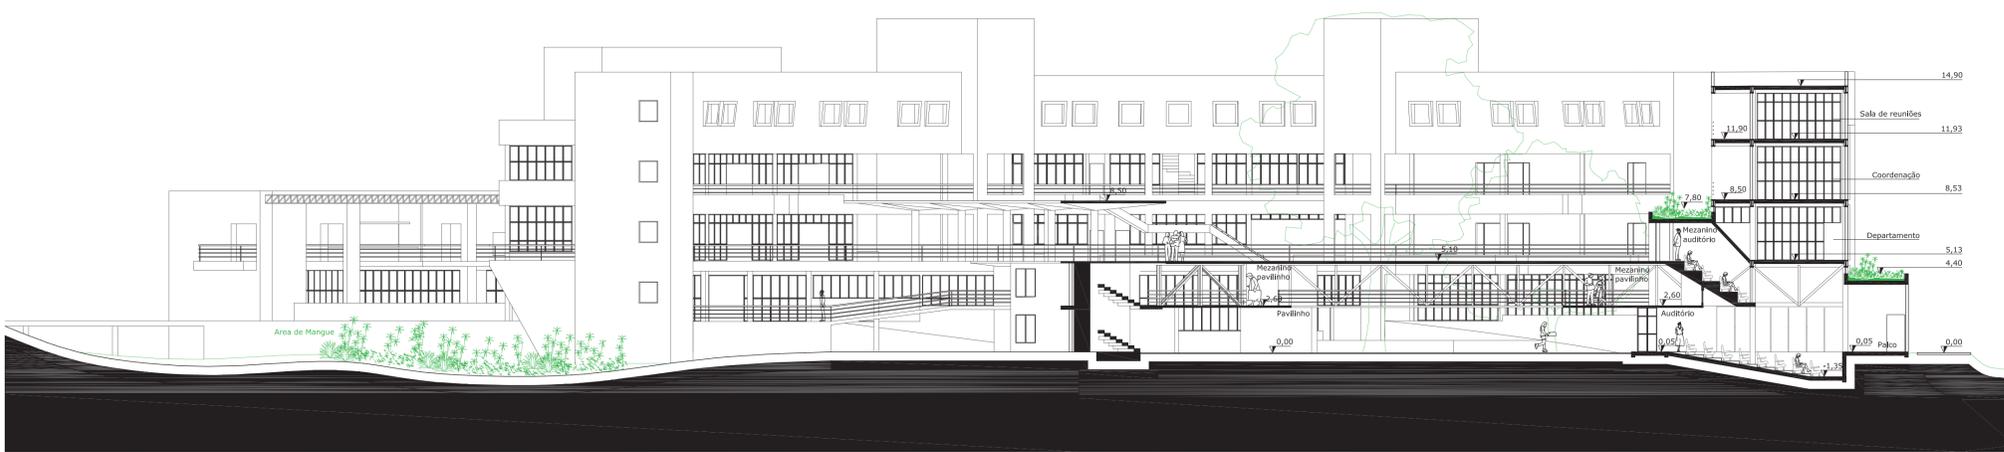

12 **Corte A**
escala 1:200



14 **Fachada Sul**
escala 1:200

TRABALHO DE CONCLUSÃO DO CURSO – 2012.01
FAUSTO MOURA BREDÁ

ORIENTADOR: AMÉRICO ISHIDA
UNIVERSIDADE FEDERAL DE SANTA CATARINA
ARQUITETURA E URBANISMO