


REDESENHO

DA ESCOLA DE ARQUITETURA E INSERÇÃO

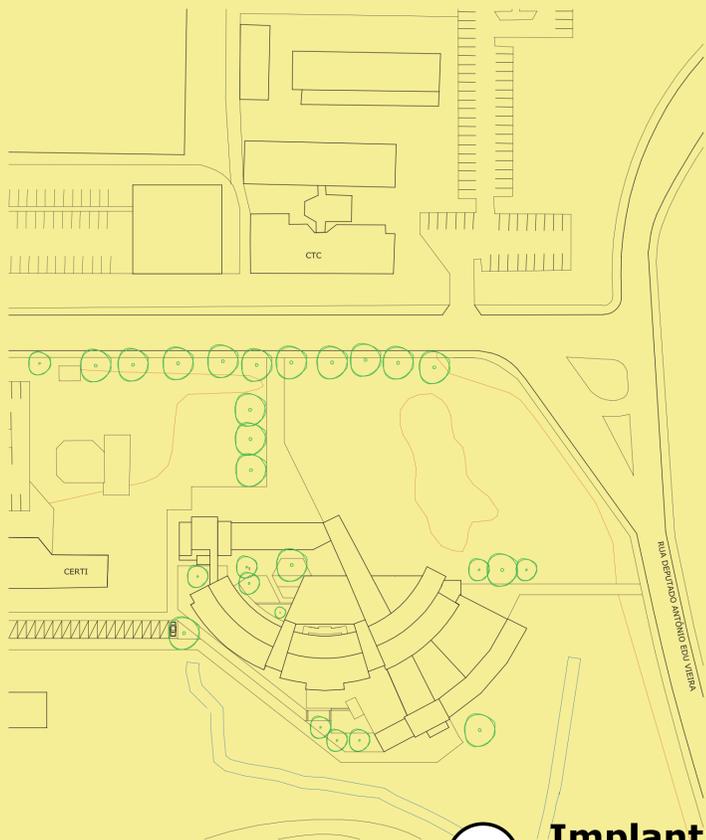

1 Implantação escala 1:1000

Para quem vem do Centro Tecnológico, a primeira vista será o Novo Pavilhão, que articula na parte oeste um prédio de 4 pavimentos abrigando, o auditório no térreo, departamento, coordenação e sala de reuniões nos pavimentos superiores. Na parte leste, o Pavilhão se liga ao Centro Acadêmico Livre de Arquitetura - CALA e ao Ateliê Modelo de Arquitetura - AMA. Nota-se que todas essas atividades dizem respeito tanto à comunidade interna da Arquitetura quanto à externa, sendo de fácil acesso e encontro. O Pavilhão é estruturalmente composto por duas treliças metálicas interligadas que atravessam o auditório formando juntamente parte de sua estrutura interna. Tanto a oeste quanto a leste há circulações verticais. A oeste é atualmente existente, mas foi dado um novo desenho. Ela dá acesso ao bloco de sala de aulas e à administração. E a Leste, junto ao início do eixo transversal, articula 3 níveis do Novo Pavilhão: nível 0,00, o próprio térreo, onde se encontra o CALA e o acesso ao salão principal do auditório; nível 2,60, de acesso ao AMA, aos mezaninos do Pavilhão e à entrada 1 do mezanino do auditório; e nível 5,10 de acesso à laje de cobertura do ateliê e à entrada 2 do mezanino do auditório. Esses diferentes espaços criados pela laje de cobertura do novo Pavilhão são possíveis por ser estruturado por treliças feitas para suportar todo o vão que é de até 25 m, possuindo altura suficiente para um pé direito intermediário, além de compor um desenho na cobertura do Pavilhão que encaixa no 2º pavimento do prédio atual.

Passando pelo Pavilhão será possível avistar facilmente uma das entradas principais do prédio, que é marcada por uma estrutura rebaixada de concreto (que é também na parte superior o nível de acesso ao AMA). Neste ponto, poderemos entrar no prédio ou então seguir caminho até a Rua Edu Vieira, a via do bairro Pantanal, que agora também possui acesso direto à escola de arquitetura.



Vista entrada do Novo Pavilhão



Vista entrada do Prédio



Vista da entrada do prédio para o Pavilhão

