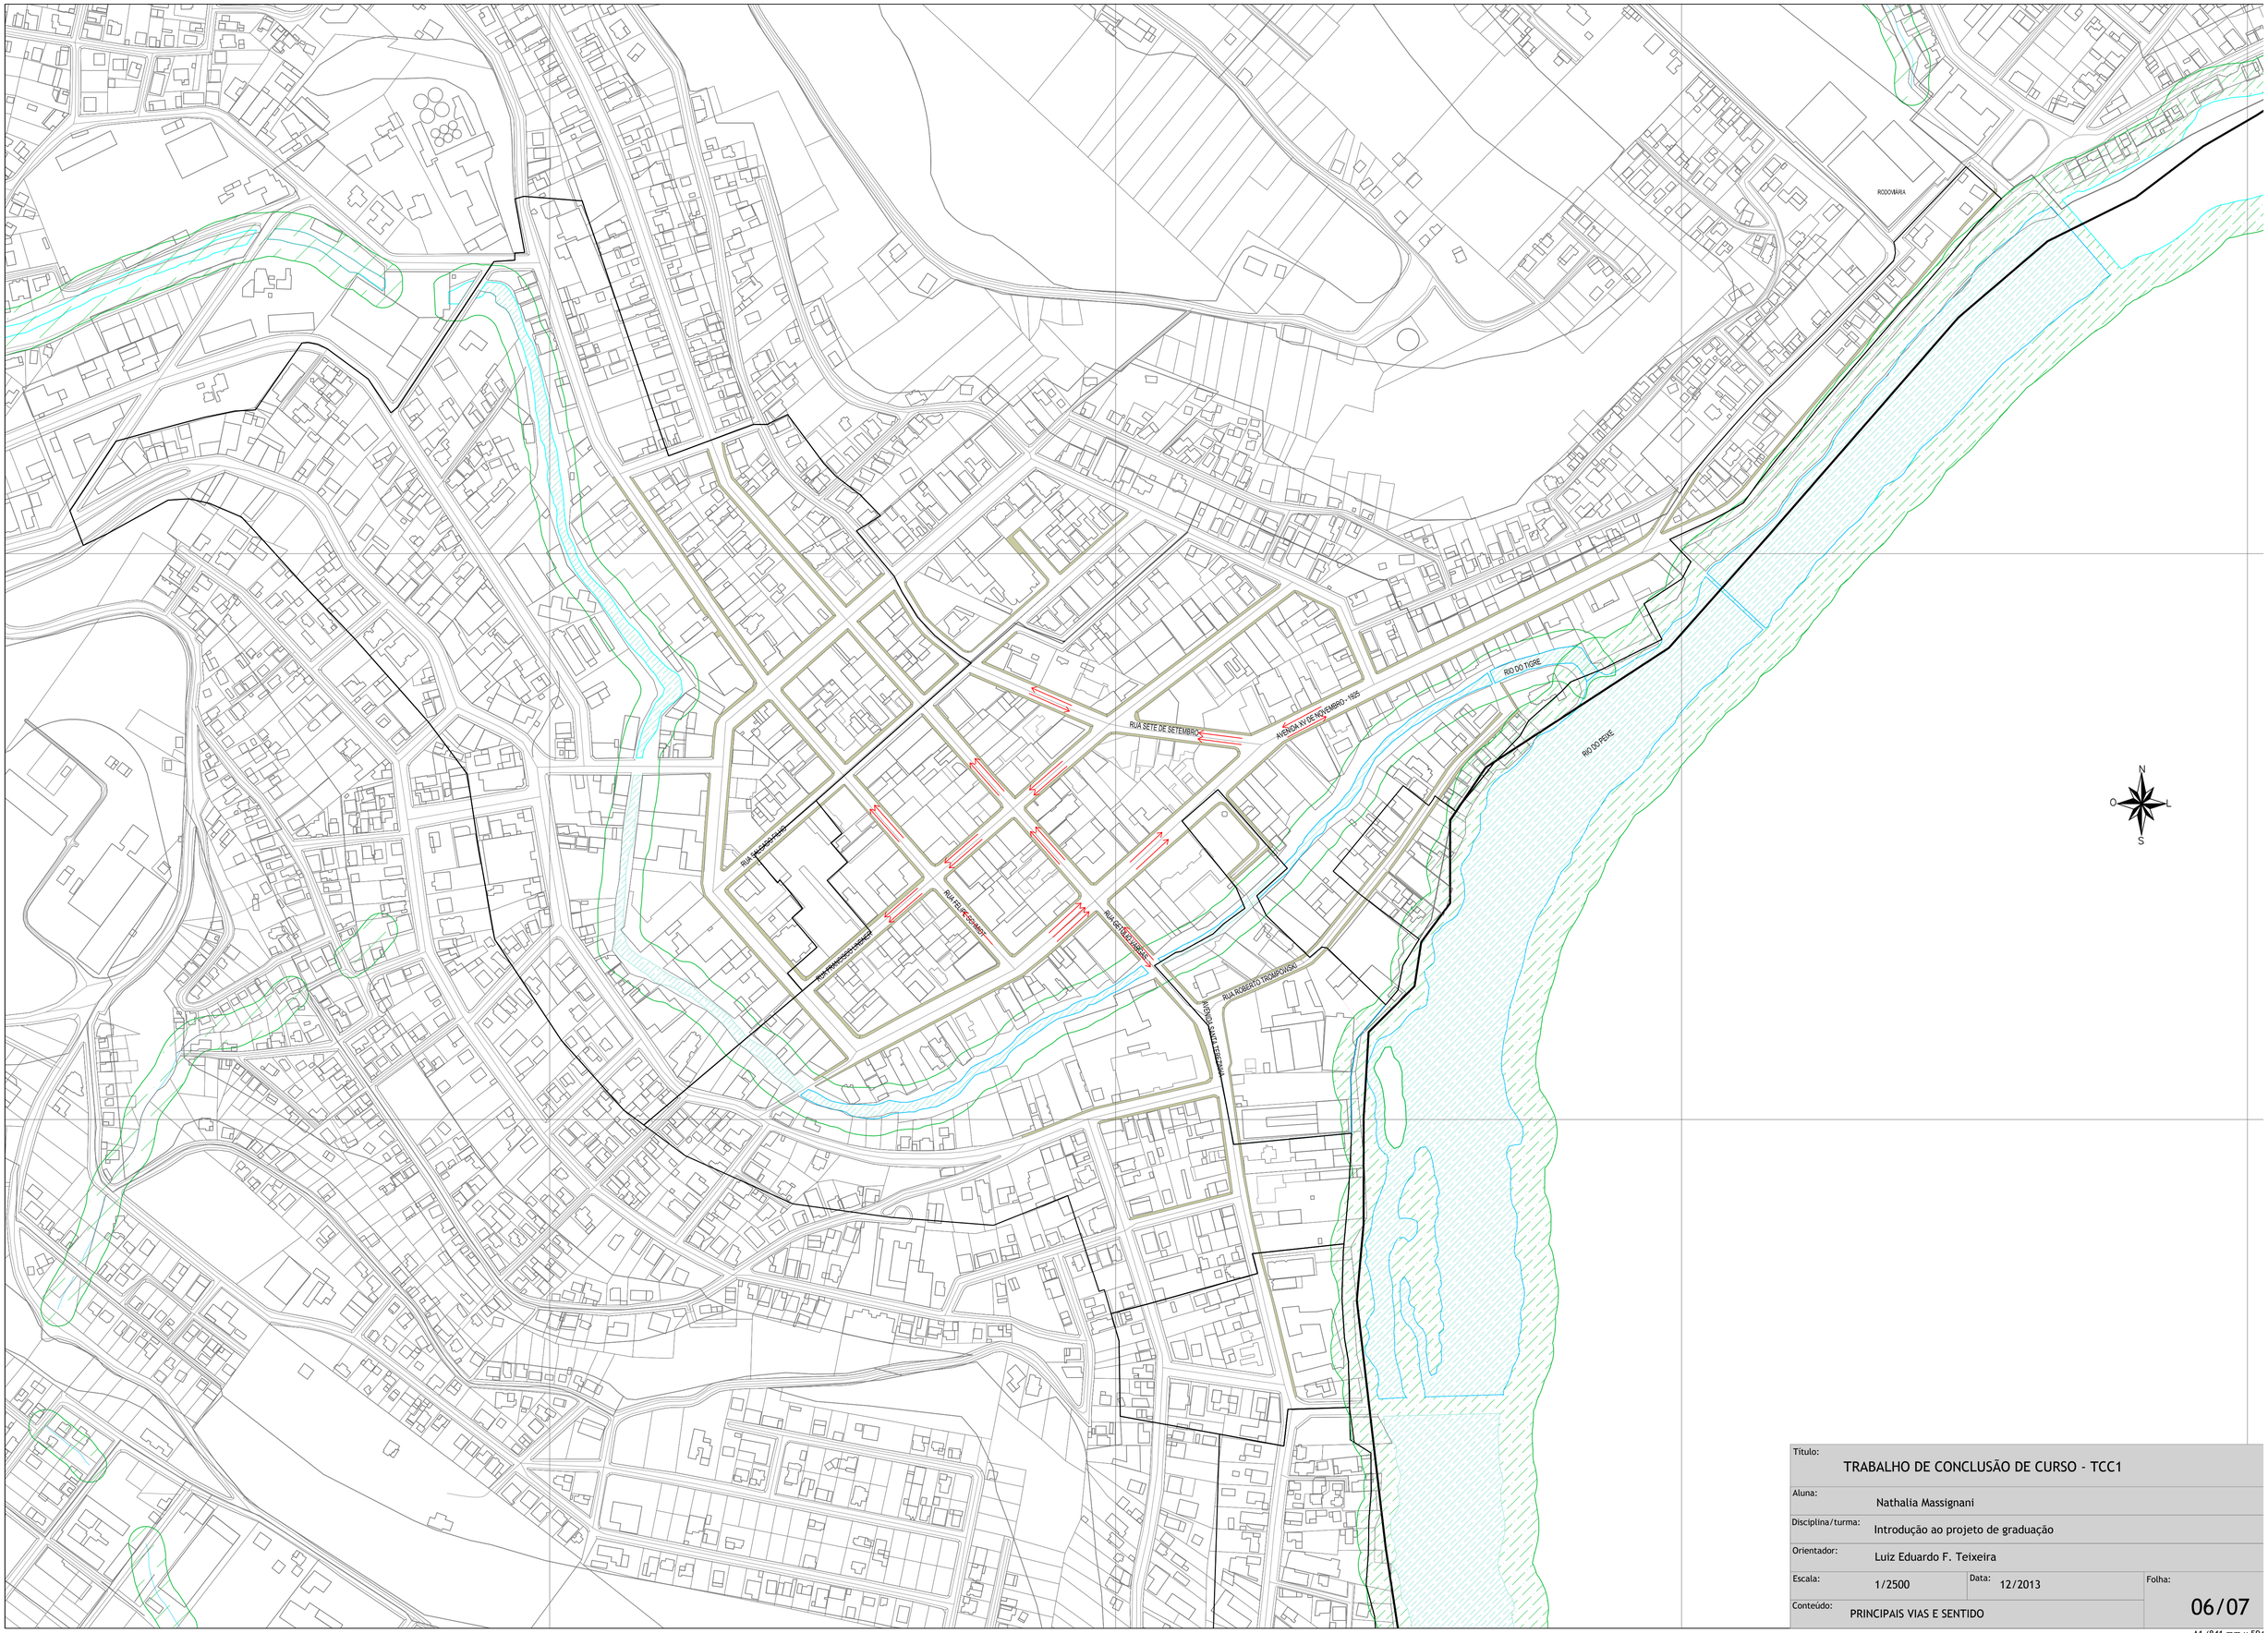

Título:	TRABALHO DE CONCLUSÃO DE CURSO - TCC1
Aluna:	Nathalia Massignani
Disciplina/turma:	Introdução ao projeto de graduação
Orientador:	Luiz Eduardo F. Teixeira
Escala:	1/2500
Data:	12/2013
Folha:	06/07
Conteúdo:	PRINCIPAIS VIAS E SENTIDO

A1 (841 mm x 594