

RECORTE GERAL

esc. 1:6000

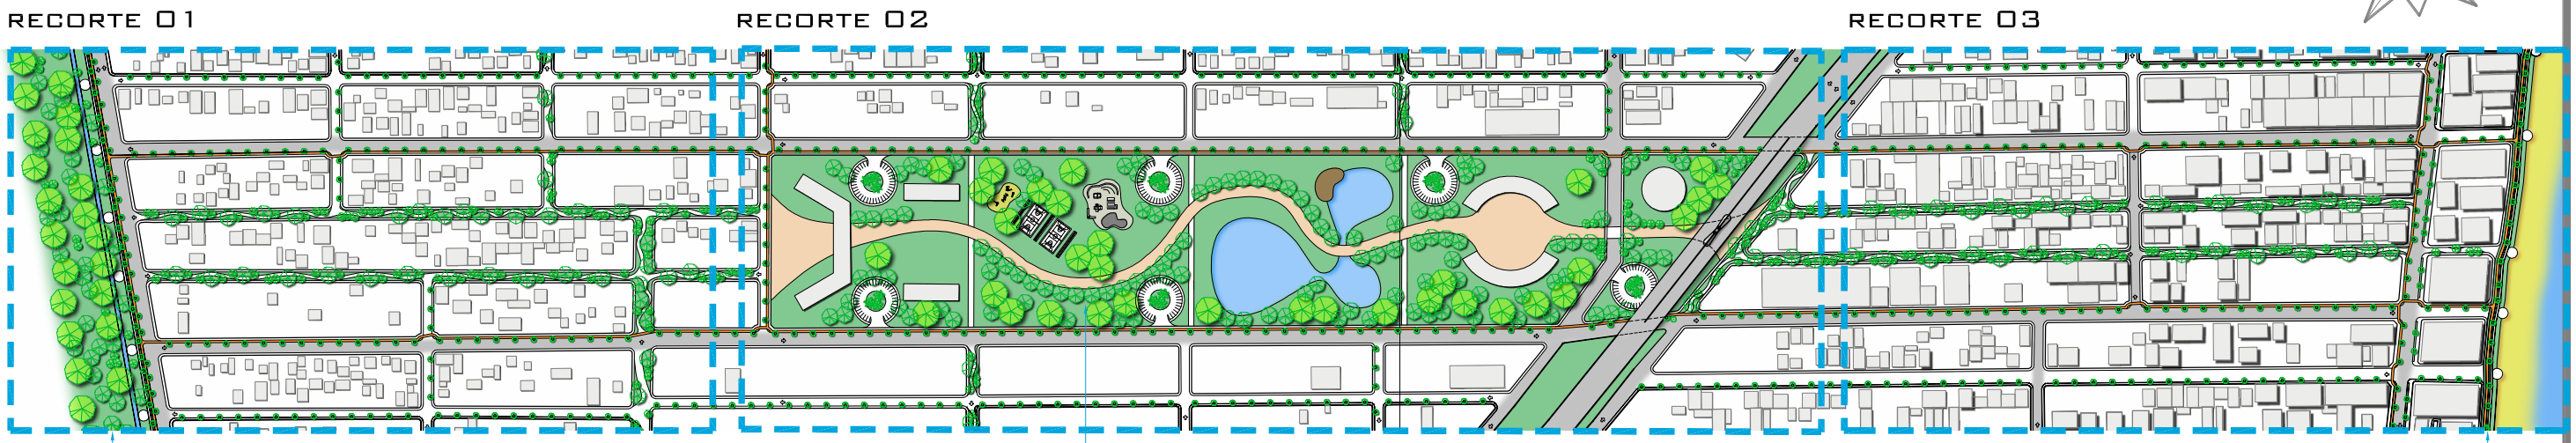

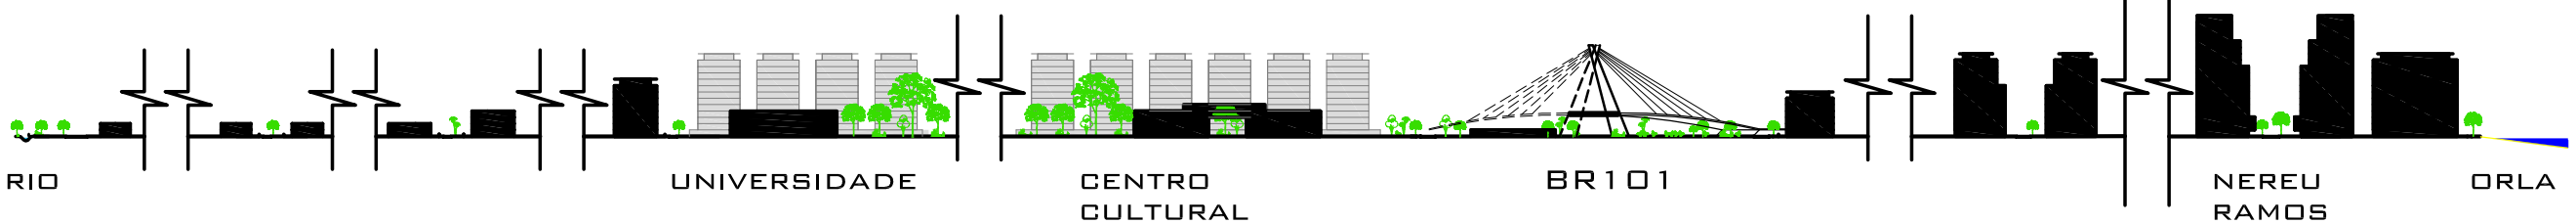

CORTE LONGITUDINAL AO PARQUE URBANO

esc. 1:3500





CORTE TRANSVERSAL AO PARQUE URBANO

esc. 1:3500