RECORTE 03

ESC. 1:250

PAVIMENTO DRENANTE

PAVIMENTO EM ASFALTO

CICLOVIA

MARCOS VISUAIS/ QUIOSQUES

SENTIDO DAS VIAS


Parque linear da orla: Hoje a orla de Meia Praia já possui uma estrutura de parque linear. A proposta é melhorar o que existe, criando "canteiros" onde possa inserir equipamentos de lazer, convivência e contemplação. A idéia e criar marcos visuais na paiseagem, com quiosques e obras de arte.



Situação atual do Parque linear da orla.

PARQUE LINEAR DA ORLA



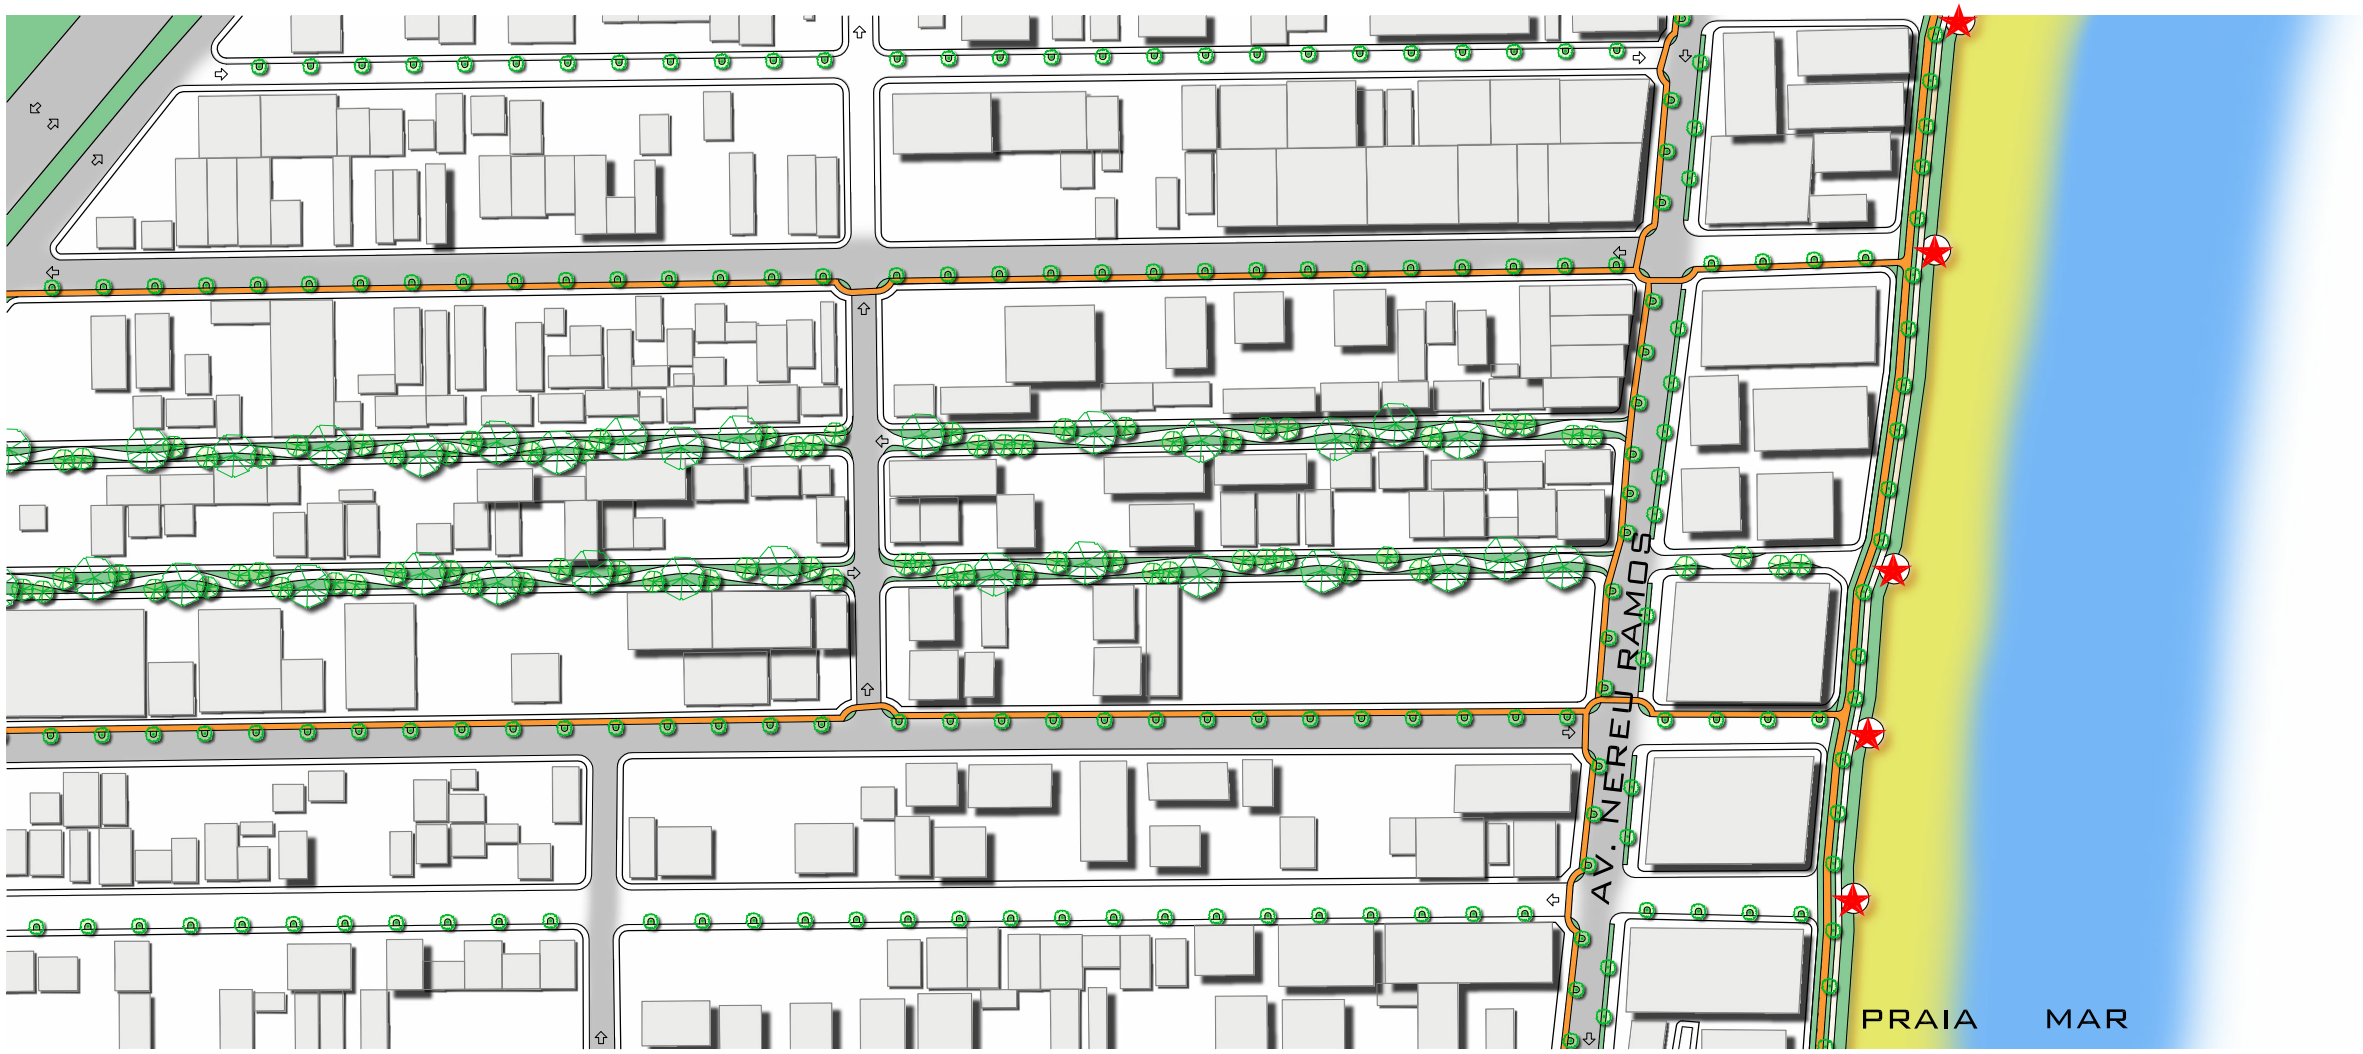

PARQUE LINEAR DA ORLA