

SITUAÇÃO EXISTENTE
esc. 1:250

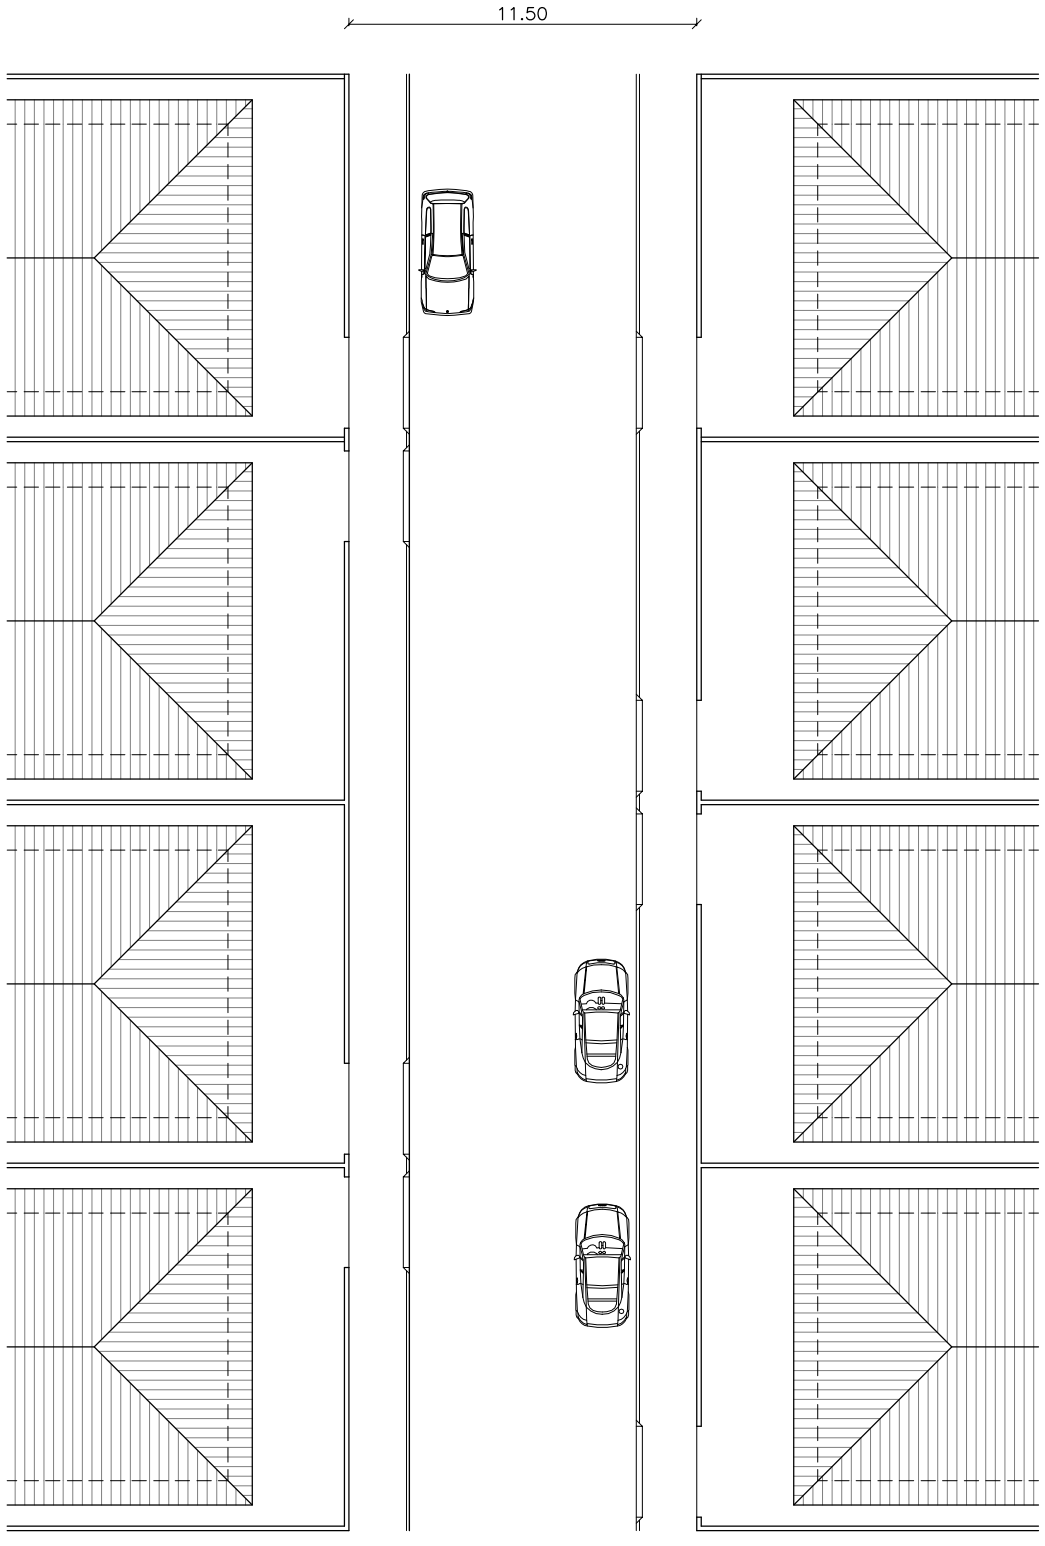

PLANTA
esc. 1:250



CORTE
esc. 1:250

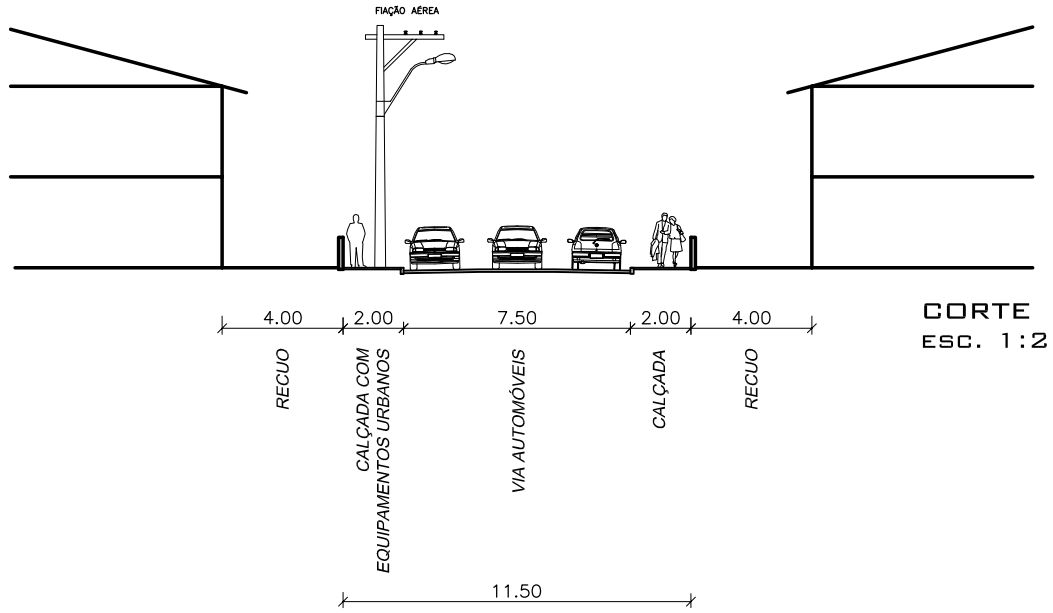



Acima, fotos das ruas em Morretes e Meia Praia. As ruas possuem em média de 11,50m a 12,00m de largura entre muros, sendo o espaço utilizado principalmente para os carros.