
RUA VERDE

SITUAÇÃO PROJETADA

ESC. 1:250

SEÇÃO S2

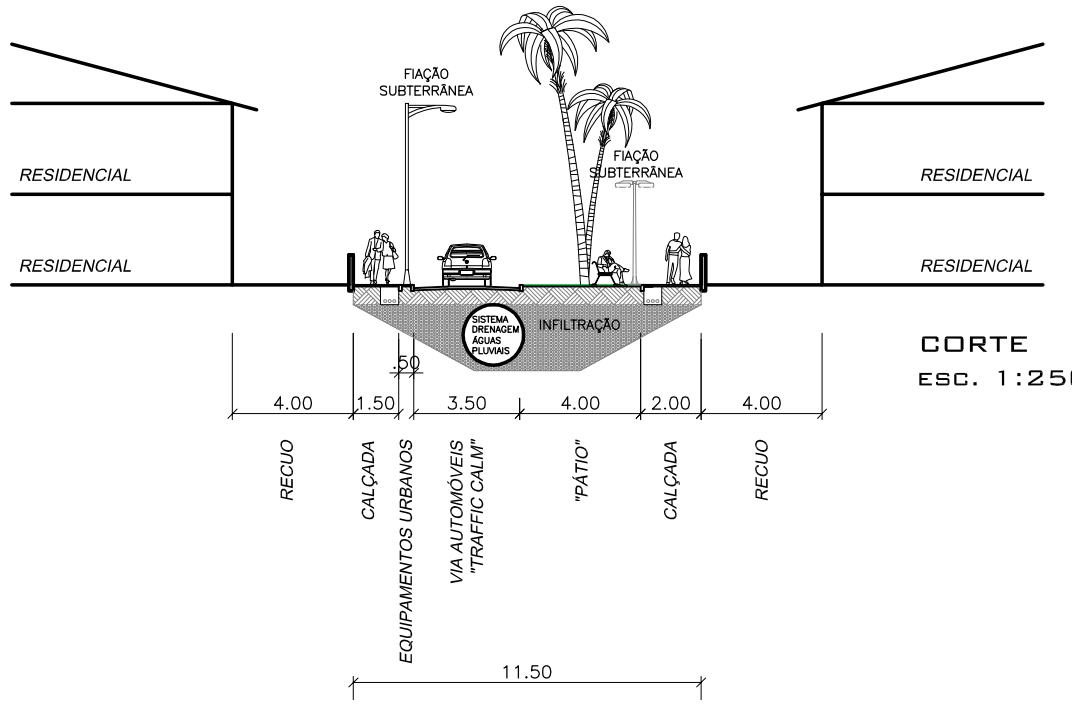


CORTE
ESC. 1:250





Ruas verdes: A proposta é transformar a rua em um pátio, criando locais de lazer, contemplação e convivência. O espaço utilizado para o carro é reduzido a uma pista de rolamento e implantado um sistema de "traffic calm". Nestas ruas também é implantado um sistema de drenagem, onde as águas das chuvas são infiltradas naturalmente e levadas para o rio/ mar.

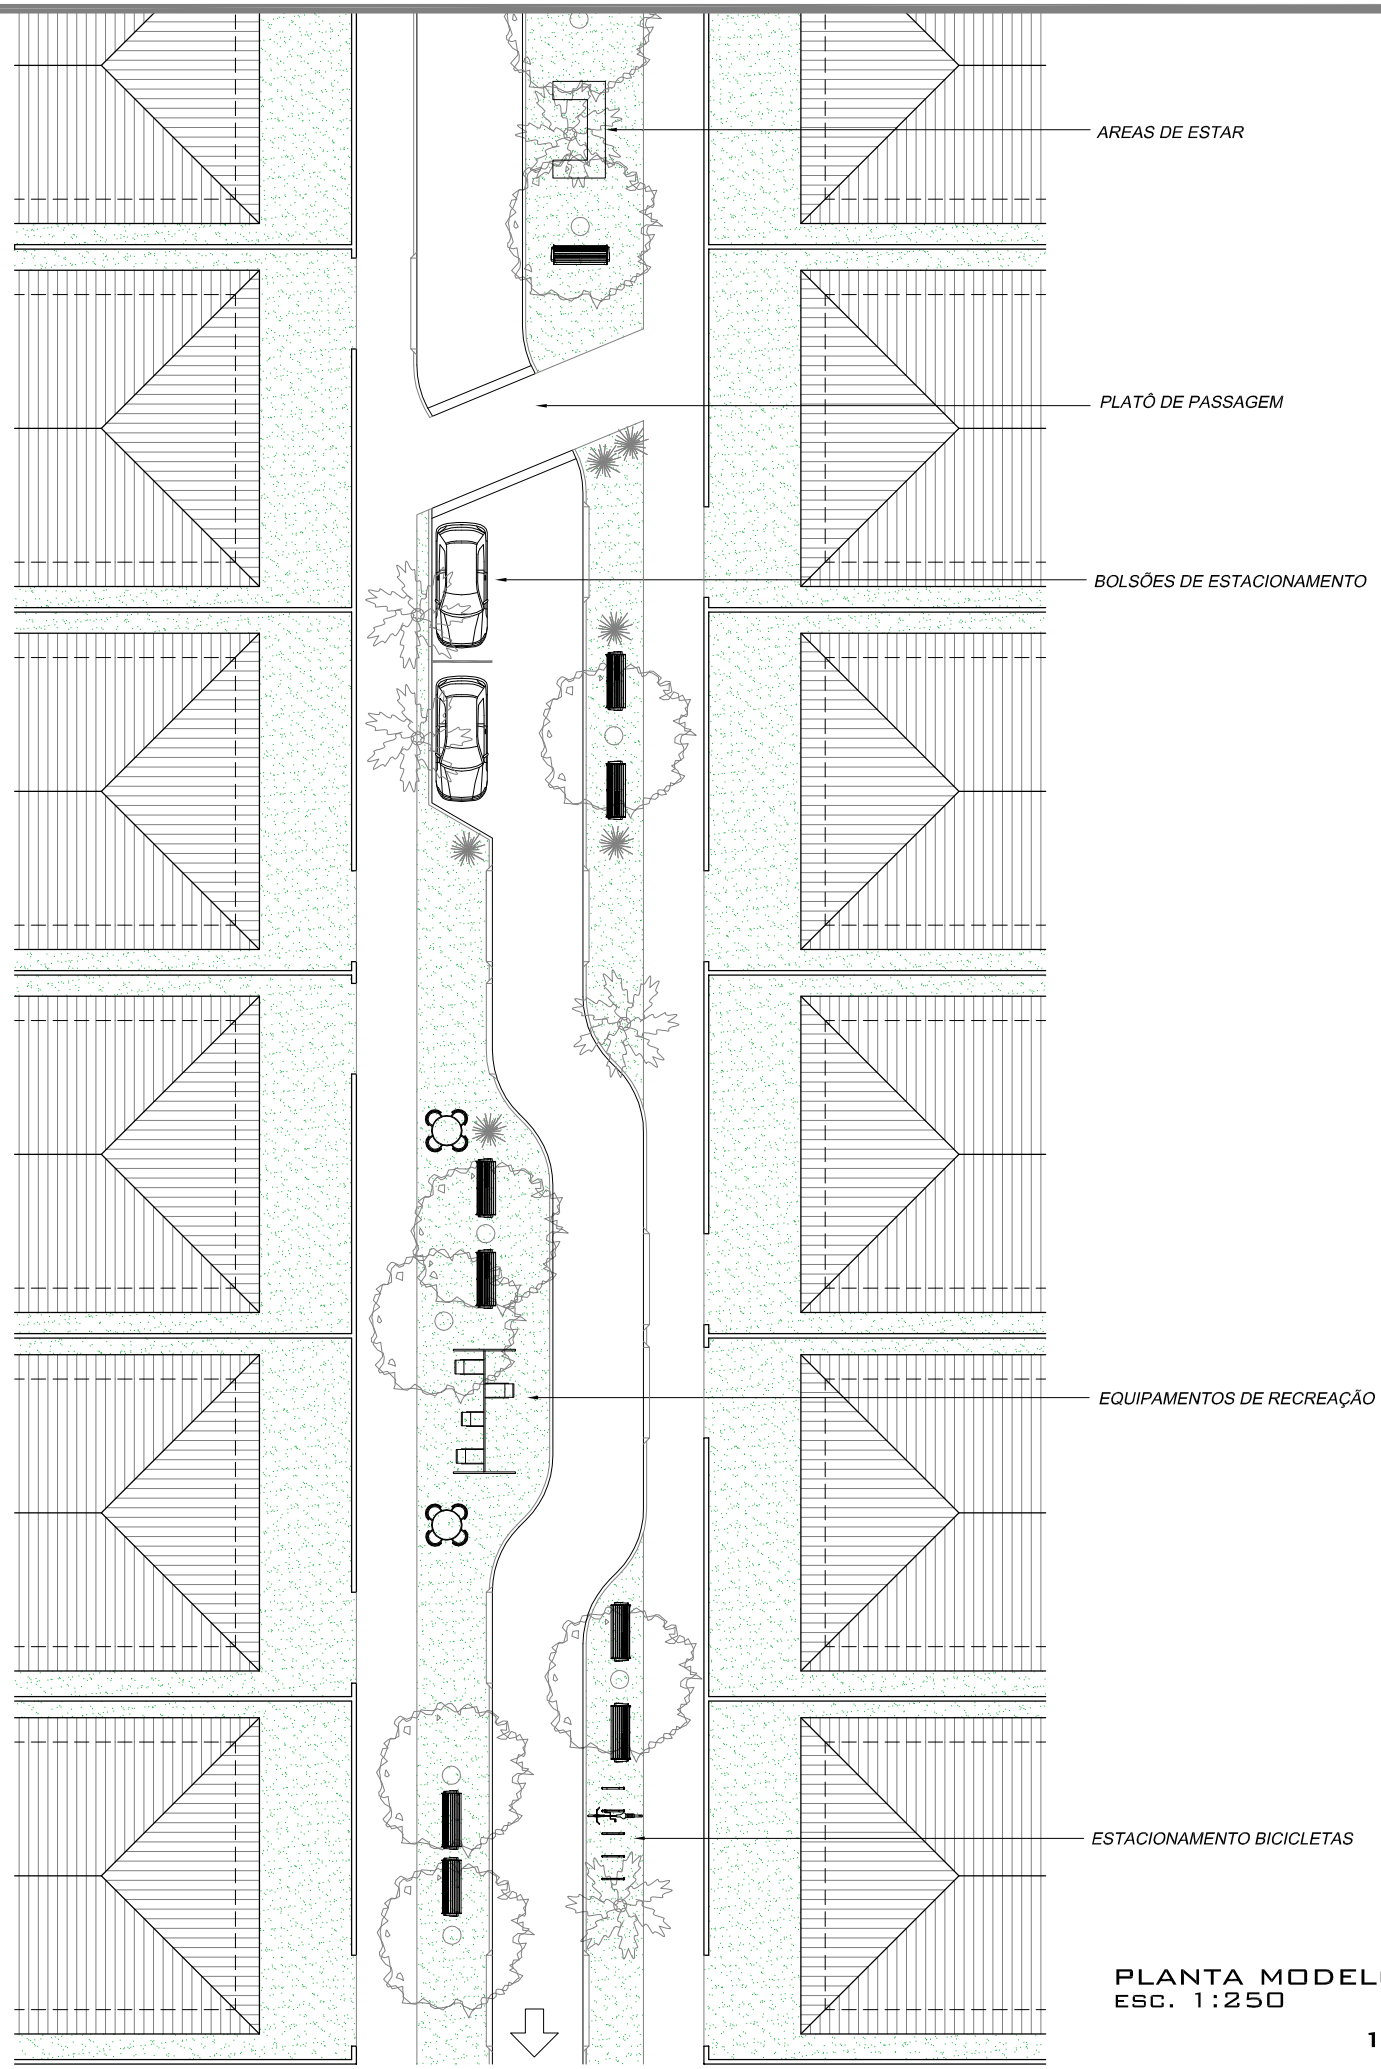

PLANTA MODELO
ESC. 1:250