
AV. PARQUE URBANO


SITUAÇÃO PROJETADA


ESC. 1:250

SEÇÃO S4

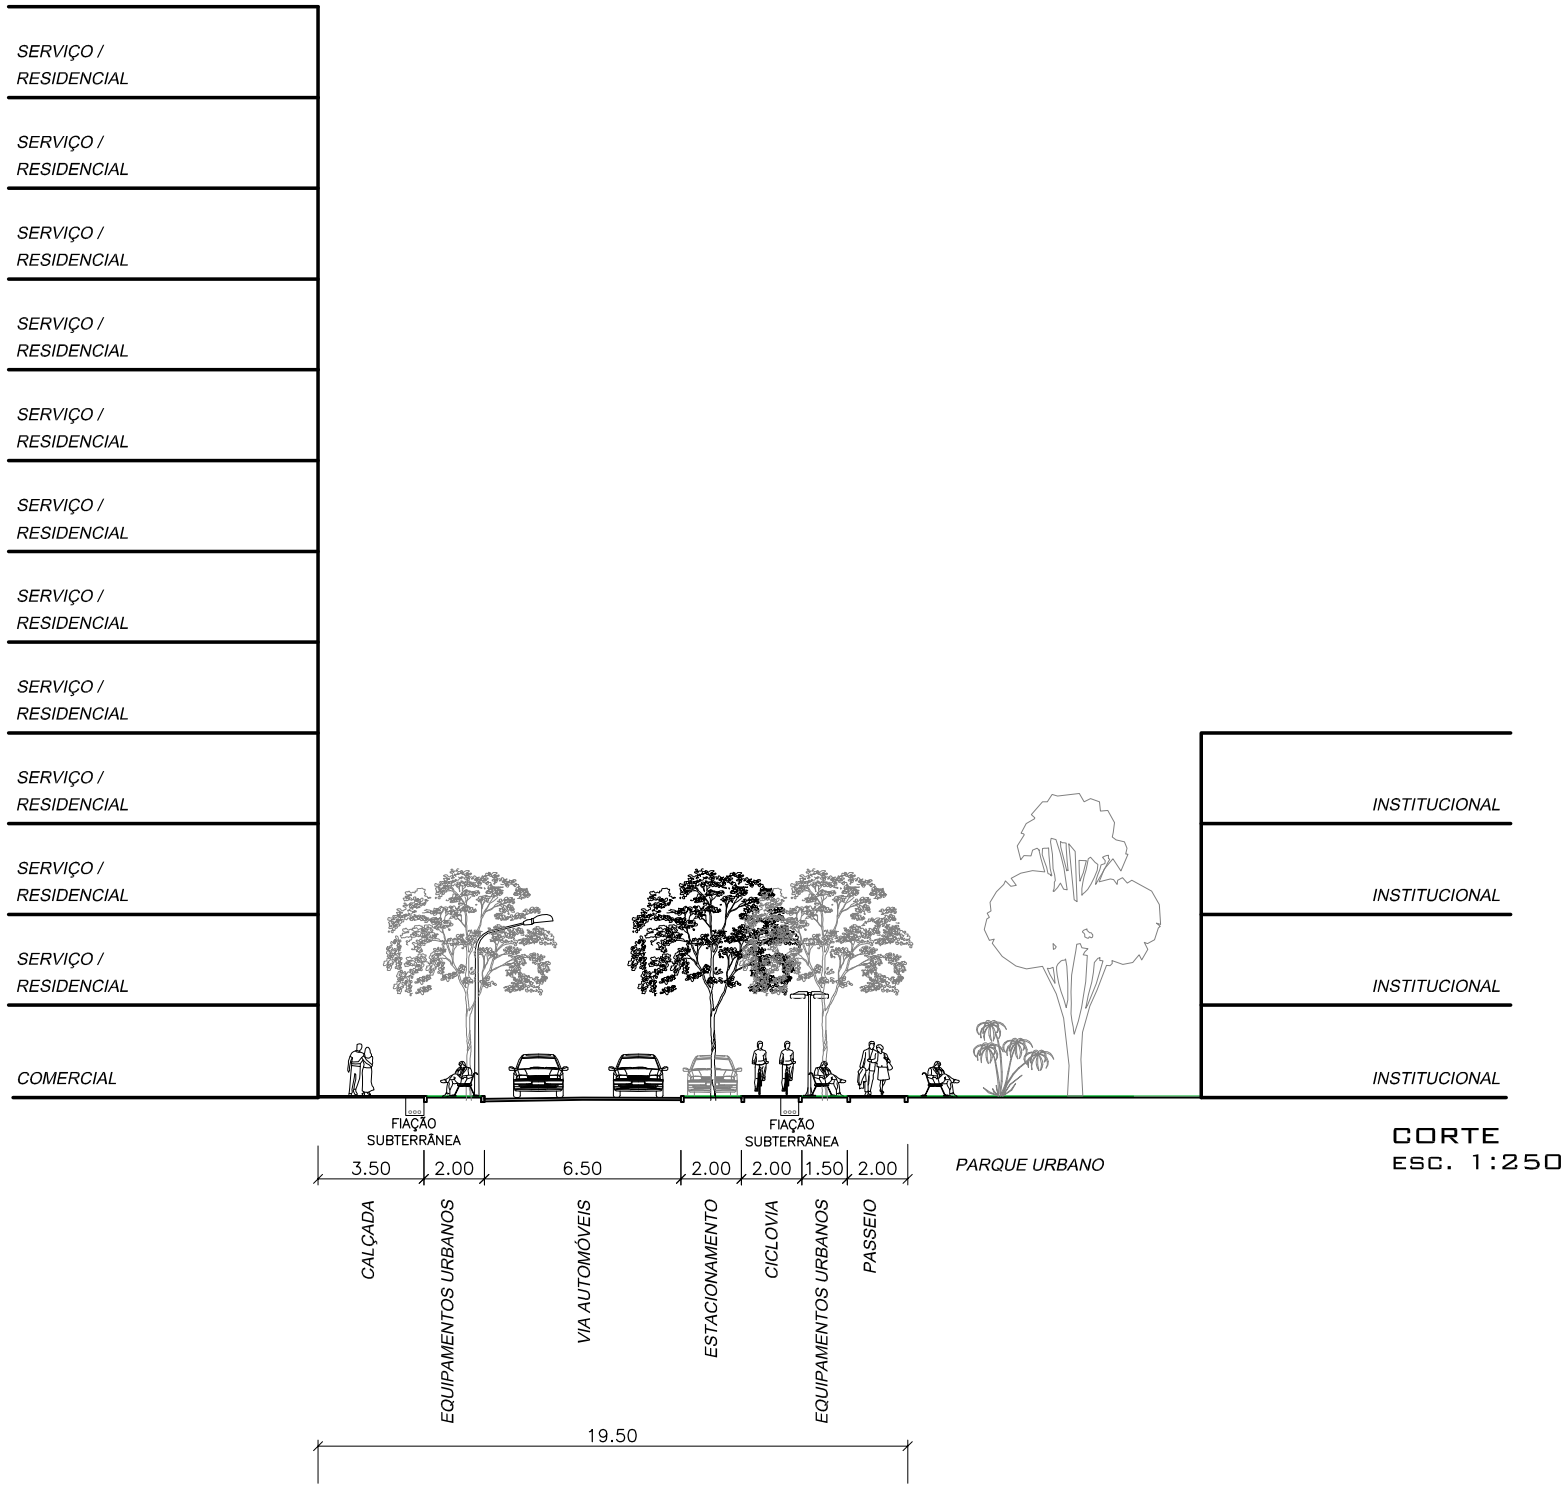

CORTE
ESC. 1:250

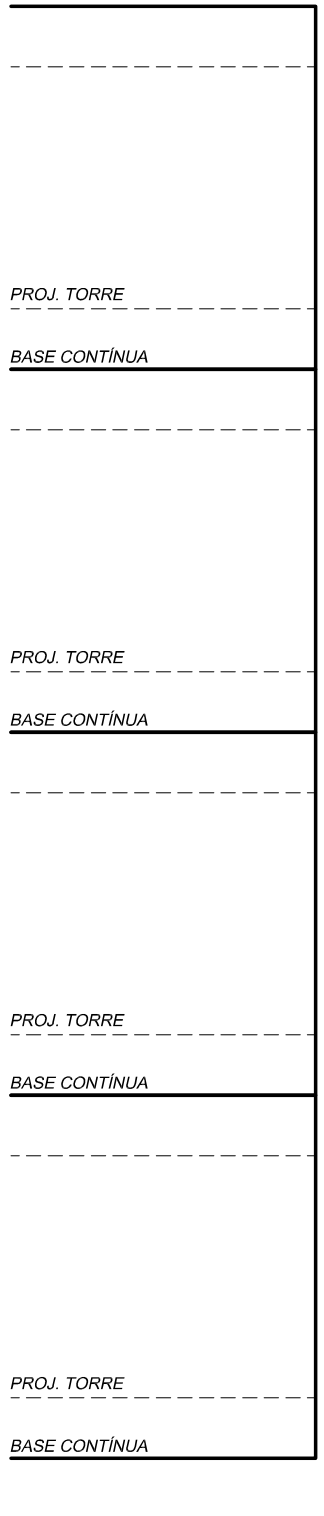

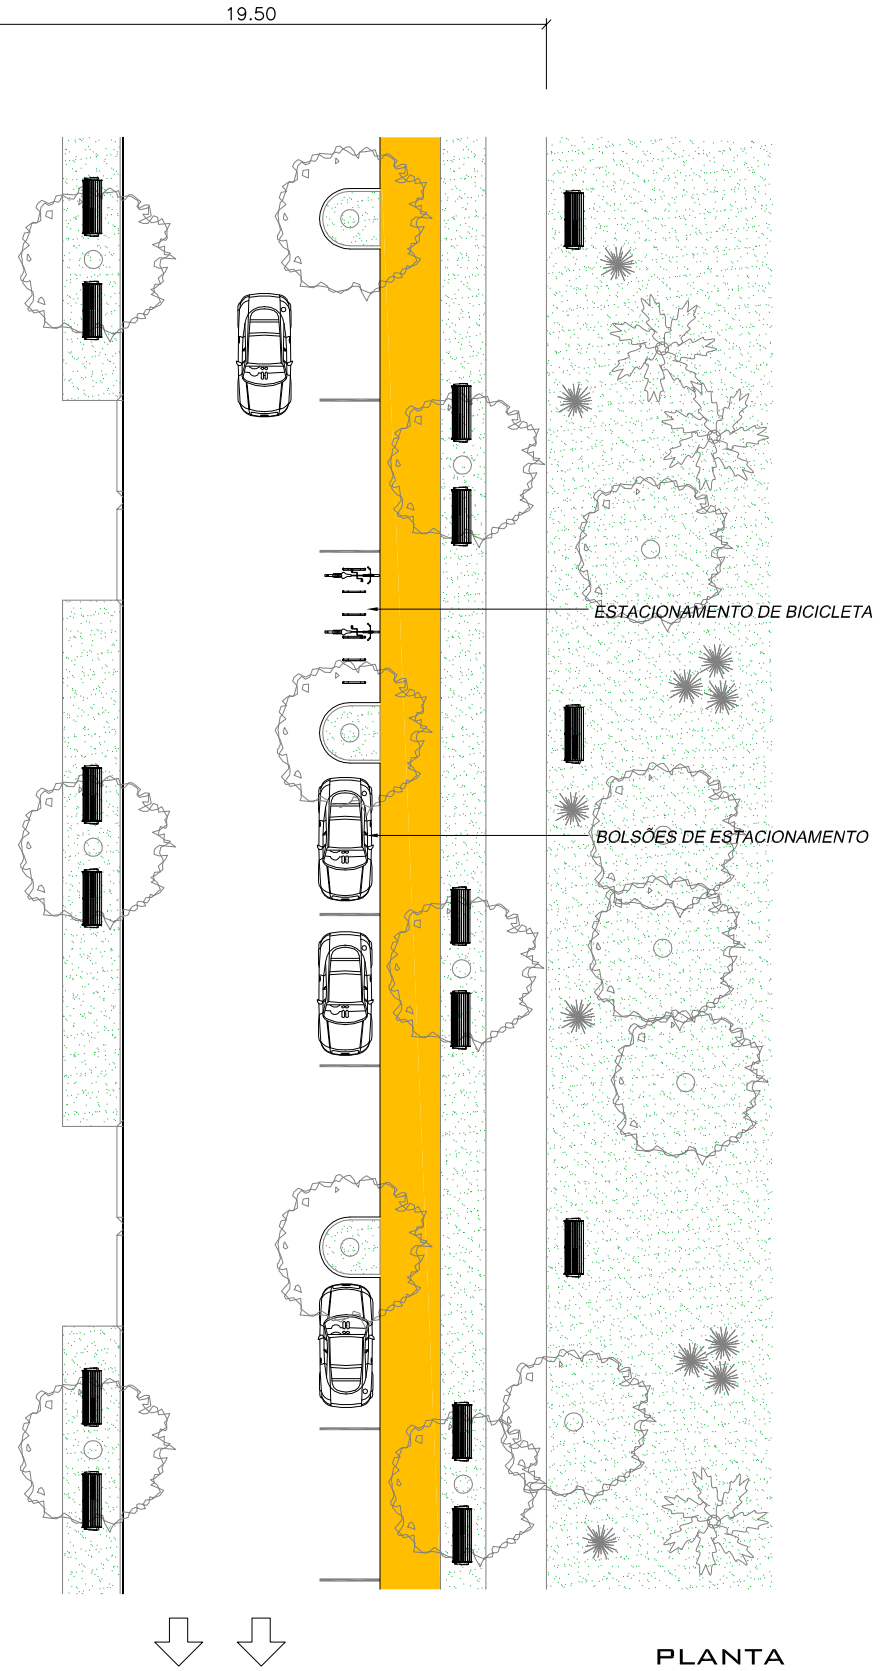

PLANTA
ESC. 1:250