
AV. PARQUE URBANO


SITUAÇÃO PROJETADA

ESC. 1:250

SEÇÃO S5

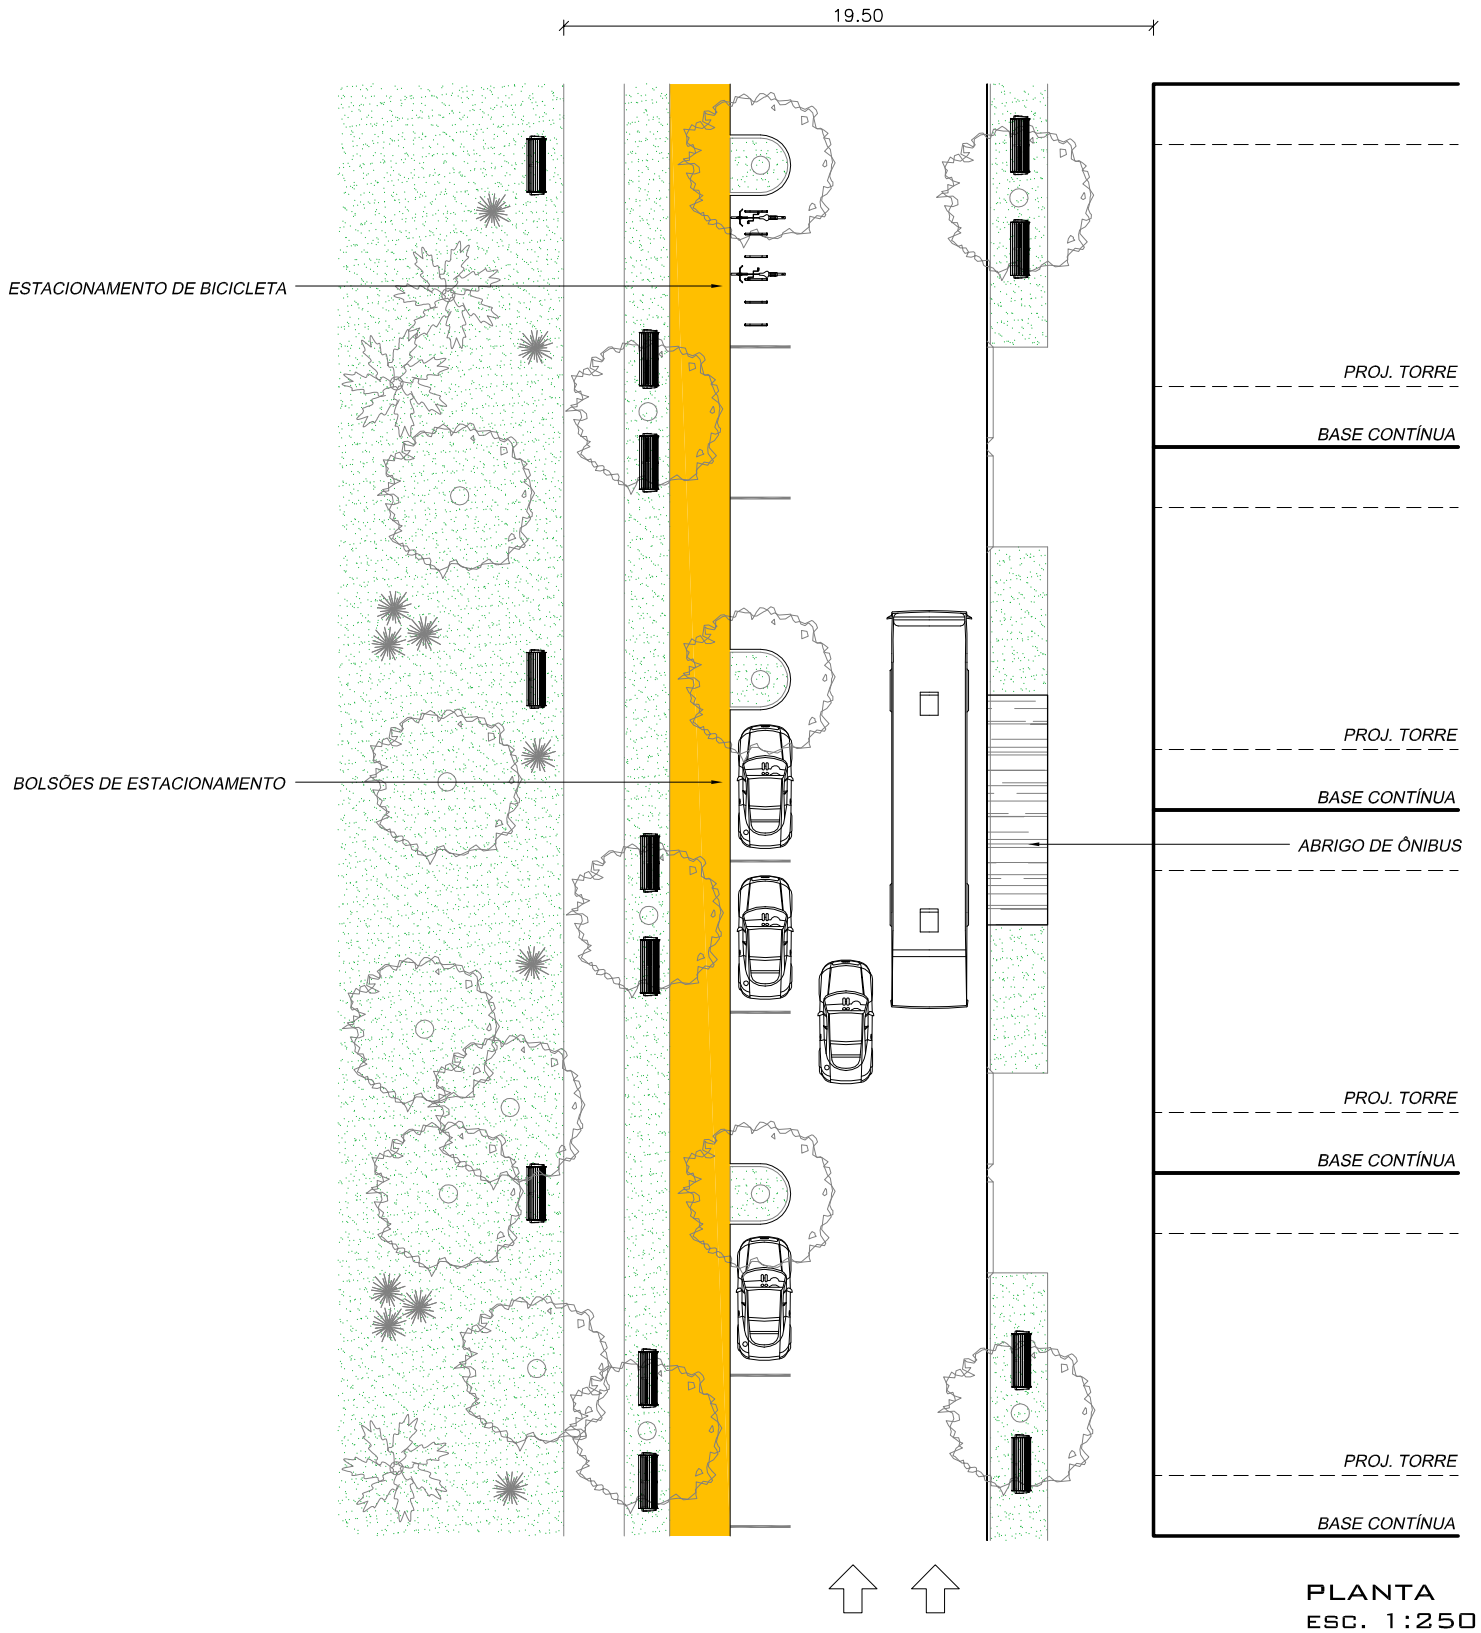

PLANTA
ESC. 1:250

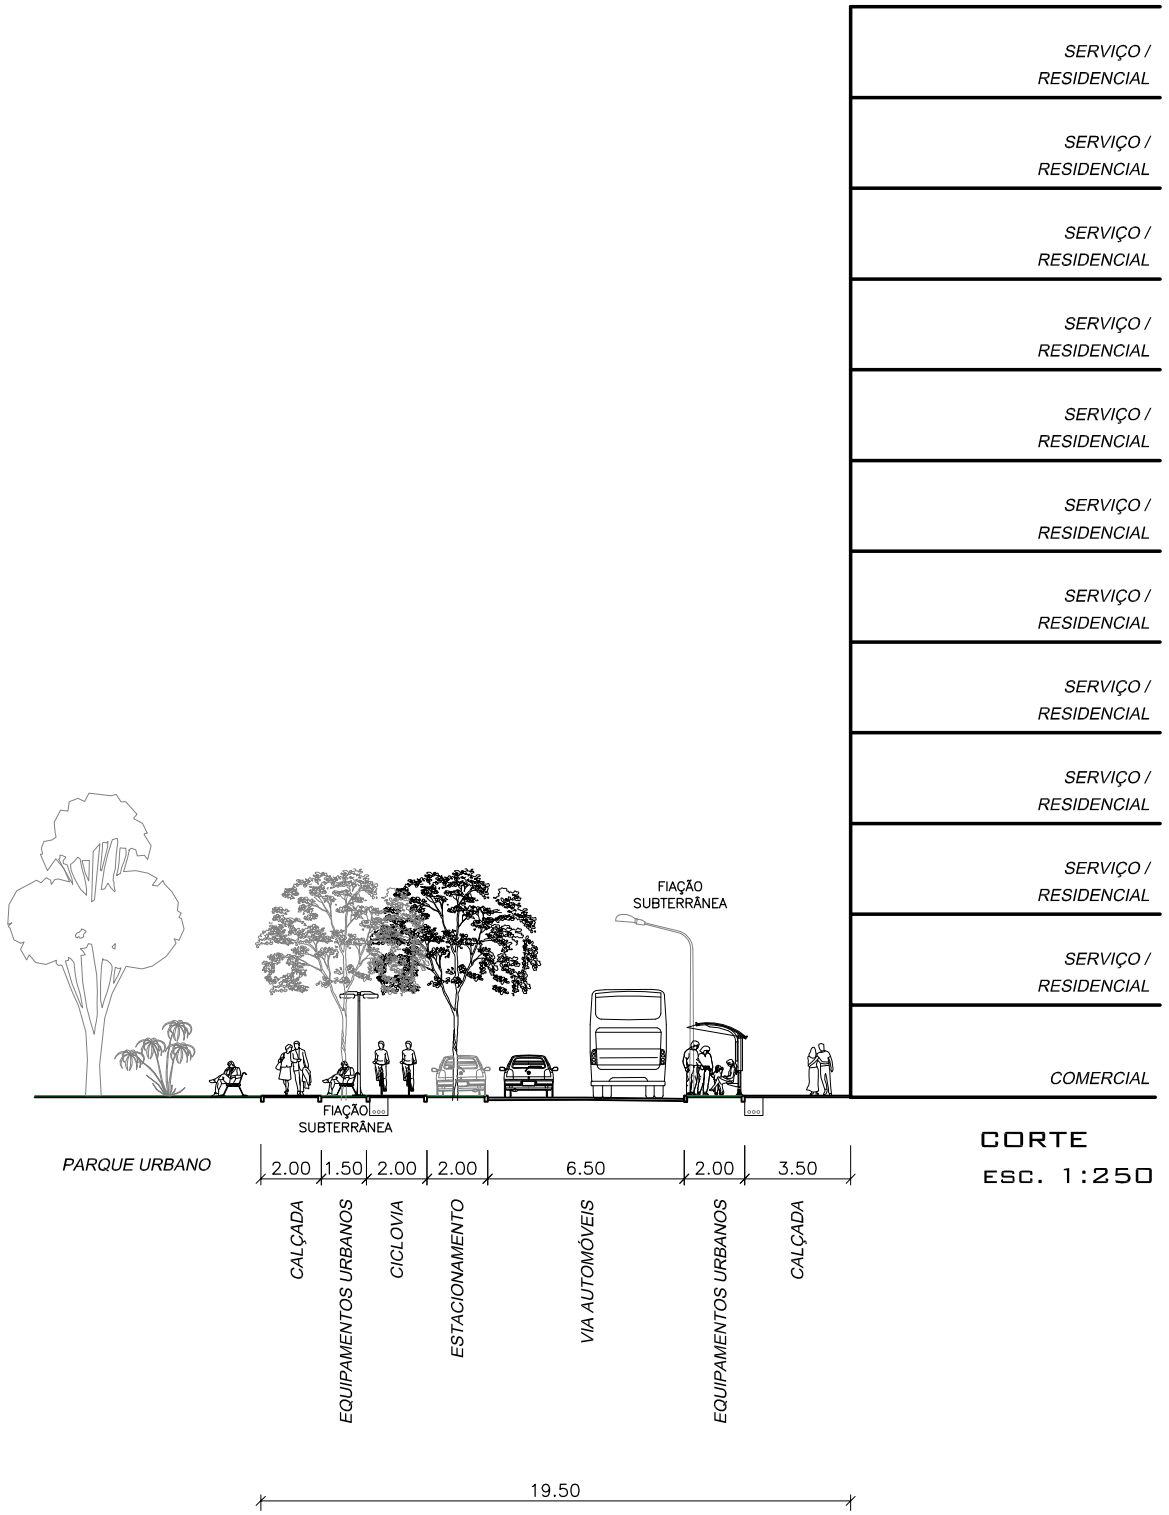

CORTE
ESC. 1:250