
RUA LOCAL

SITUAÇÃO PROJETADA

ESC. 1:250

SEÇÃO S8

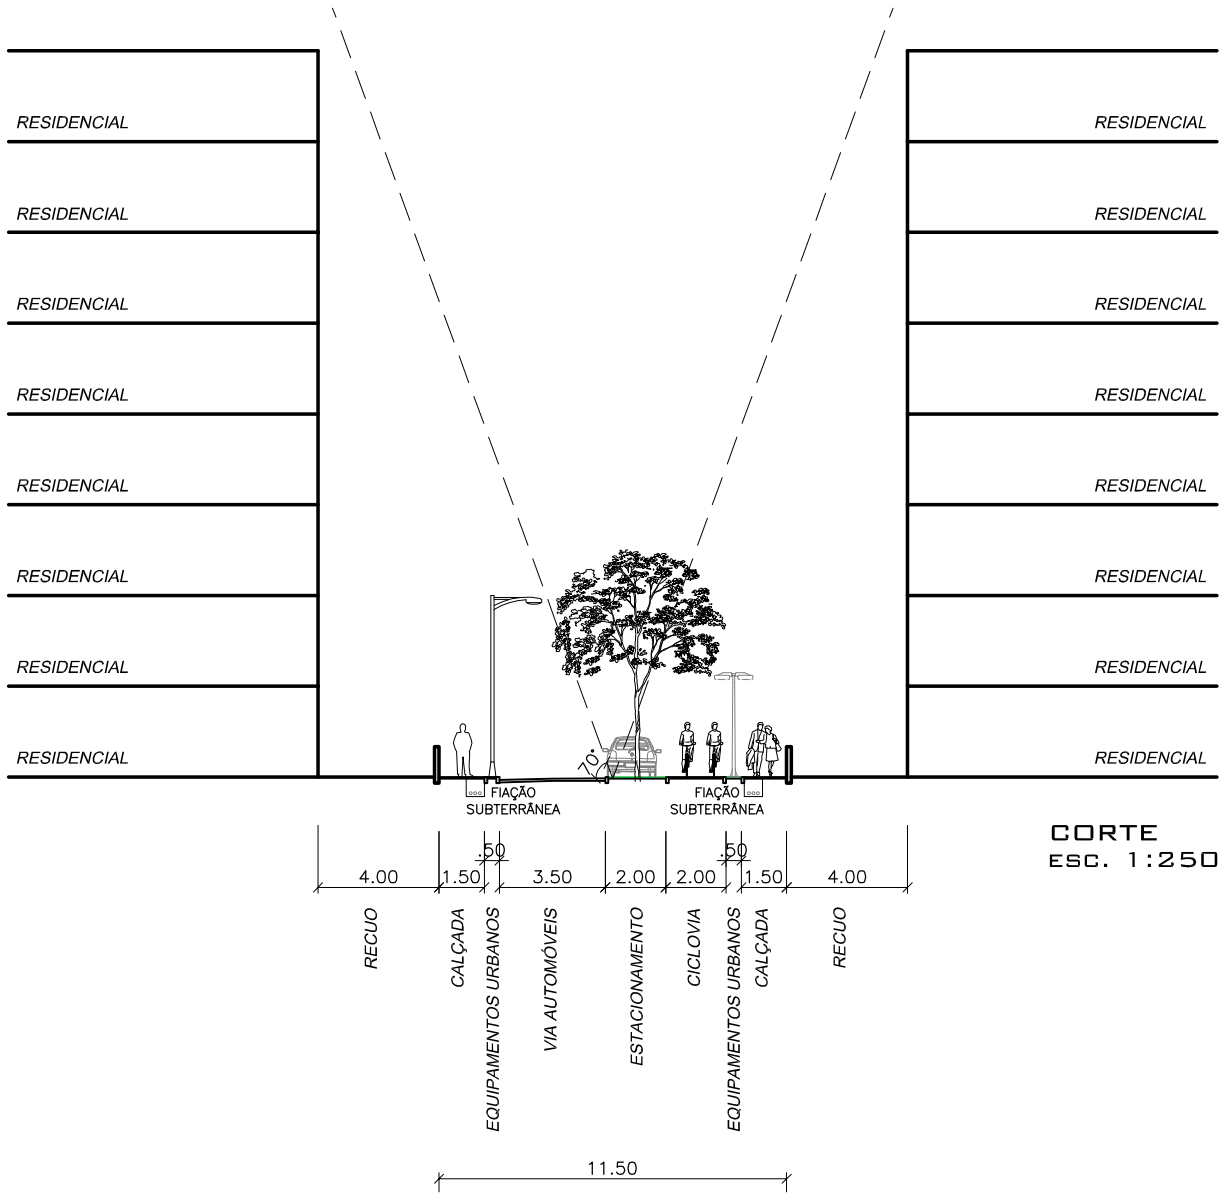

CORTE


ESC. 1:250

RUA VERDE

SITUAÇÃO PROJETADA

ESC. 1:250

SEÇÃO S9

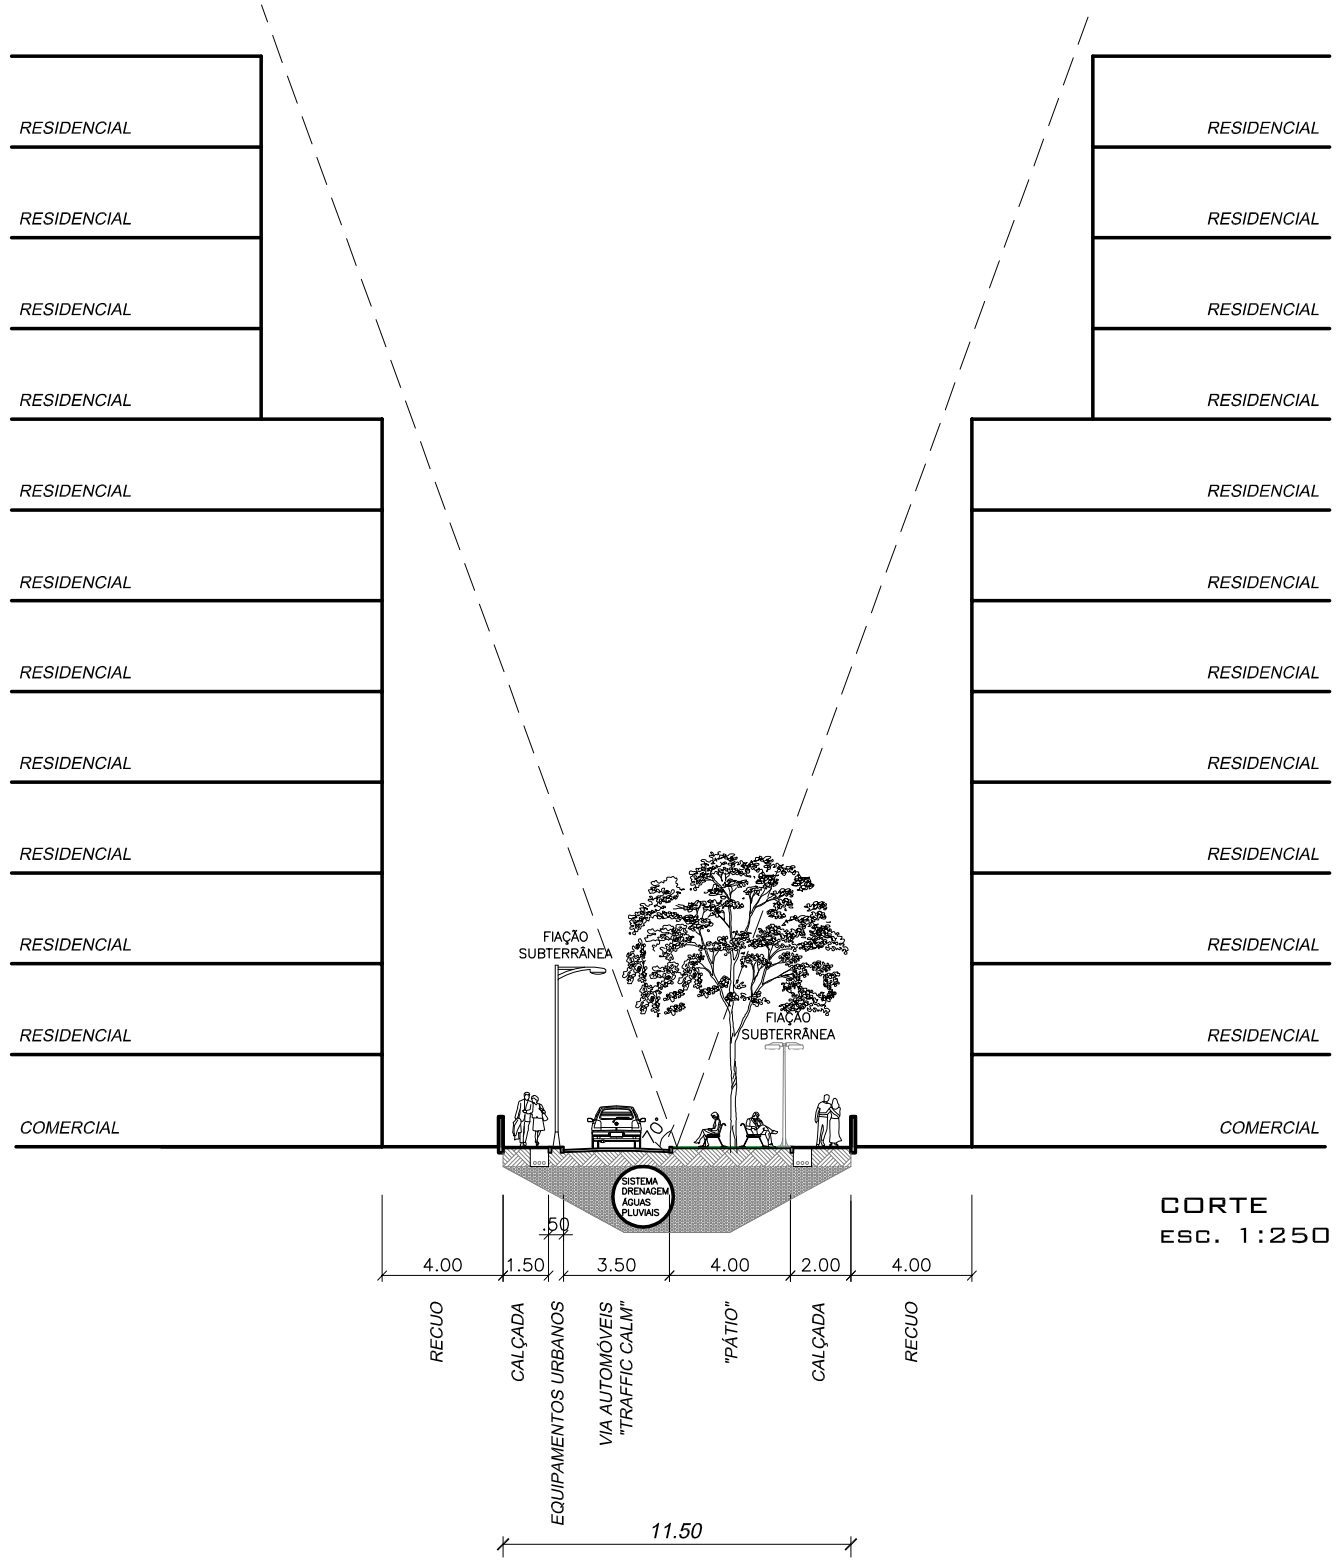

CORTE

ESC. 1:250