
RUA PRINCIPAL

SITUAÇÃO PROJETADA

esc. 1:250

SEÇÃO S10

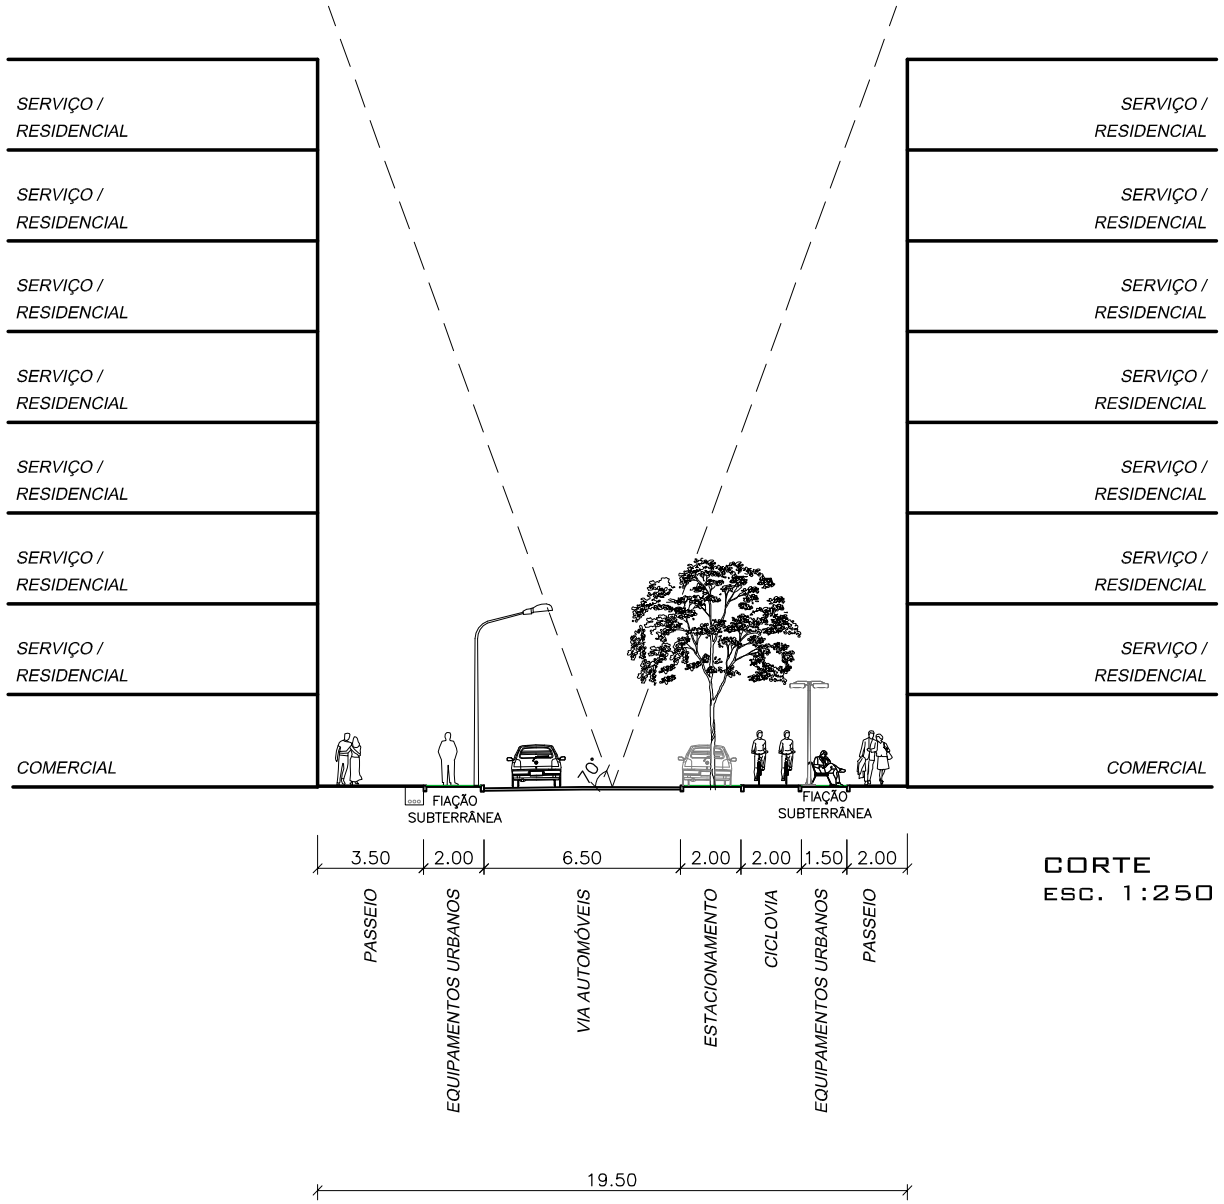


CORTE
esc. 1:250

RUA PRINCIPAL

SITUAÇÃO PROJETADA

esc. 1:250

SEÇÃO S11

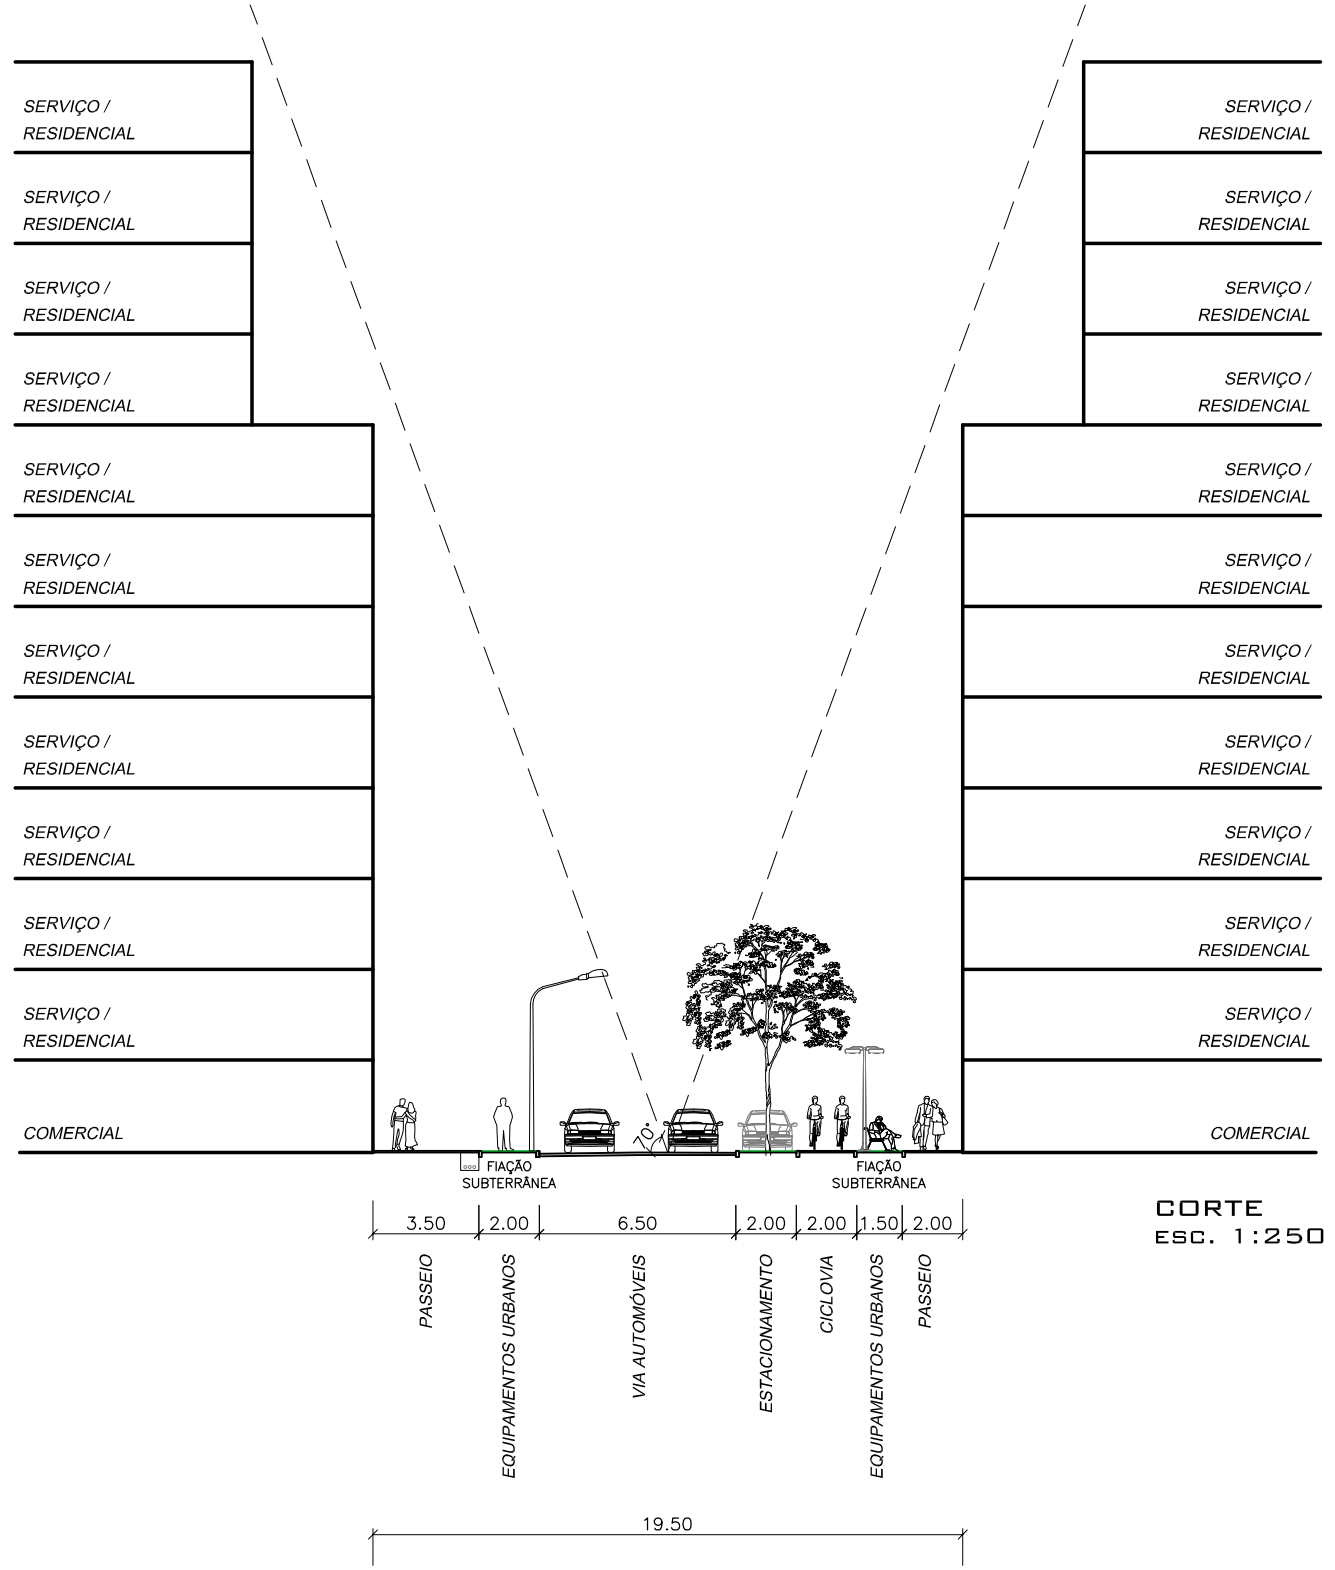

CORTE
esc. 1:250