
AV. NEREU RAMOS

SITUAÇÃO PROJETADA

ESC. 1:250

SEÇÃO S10

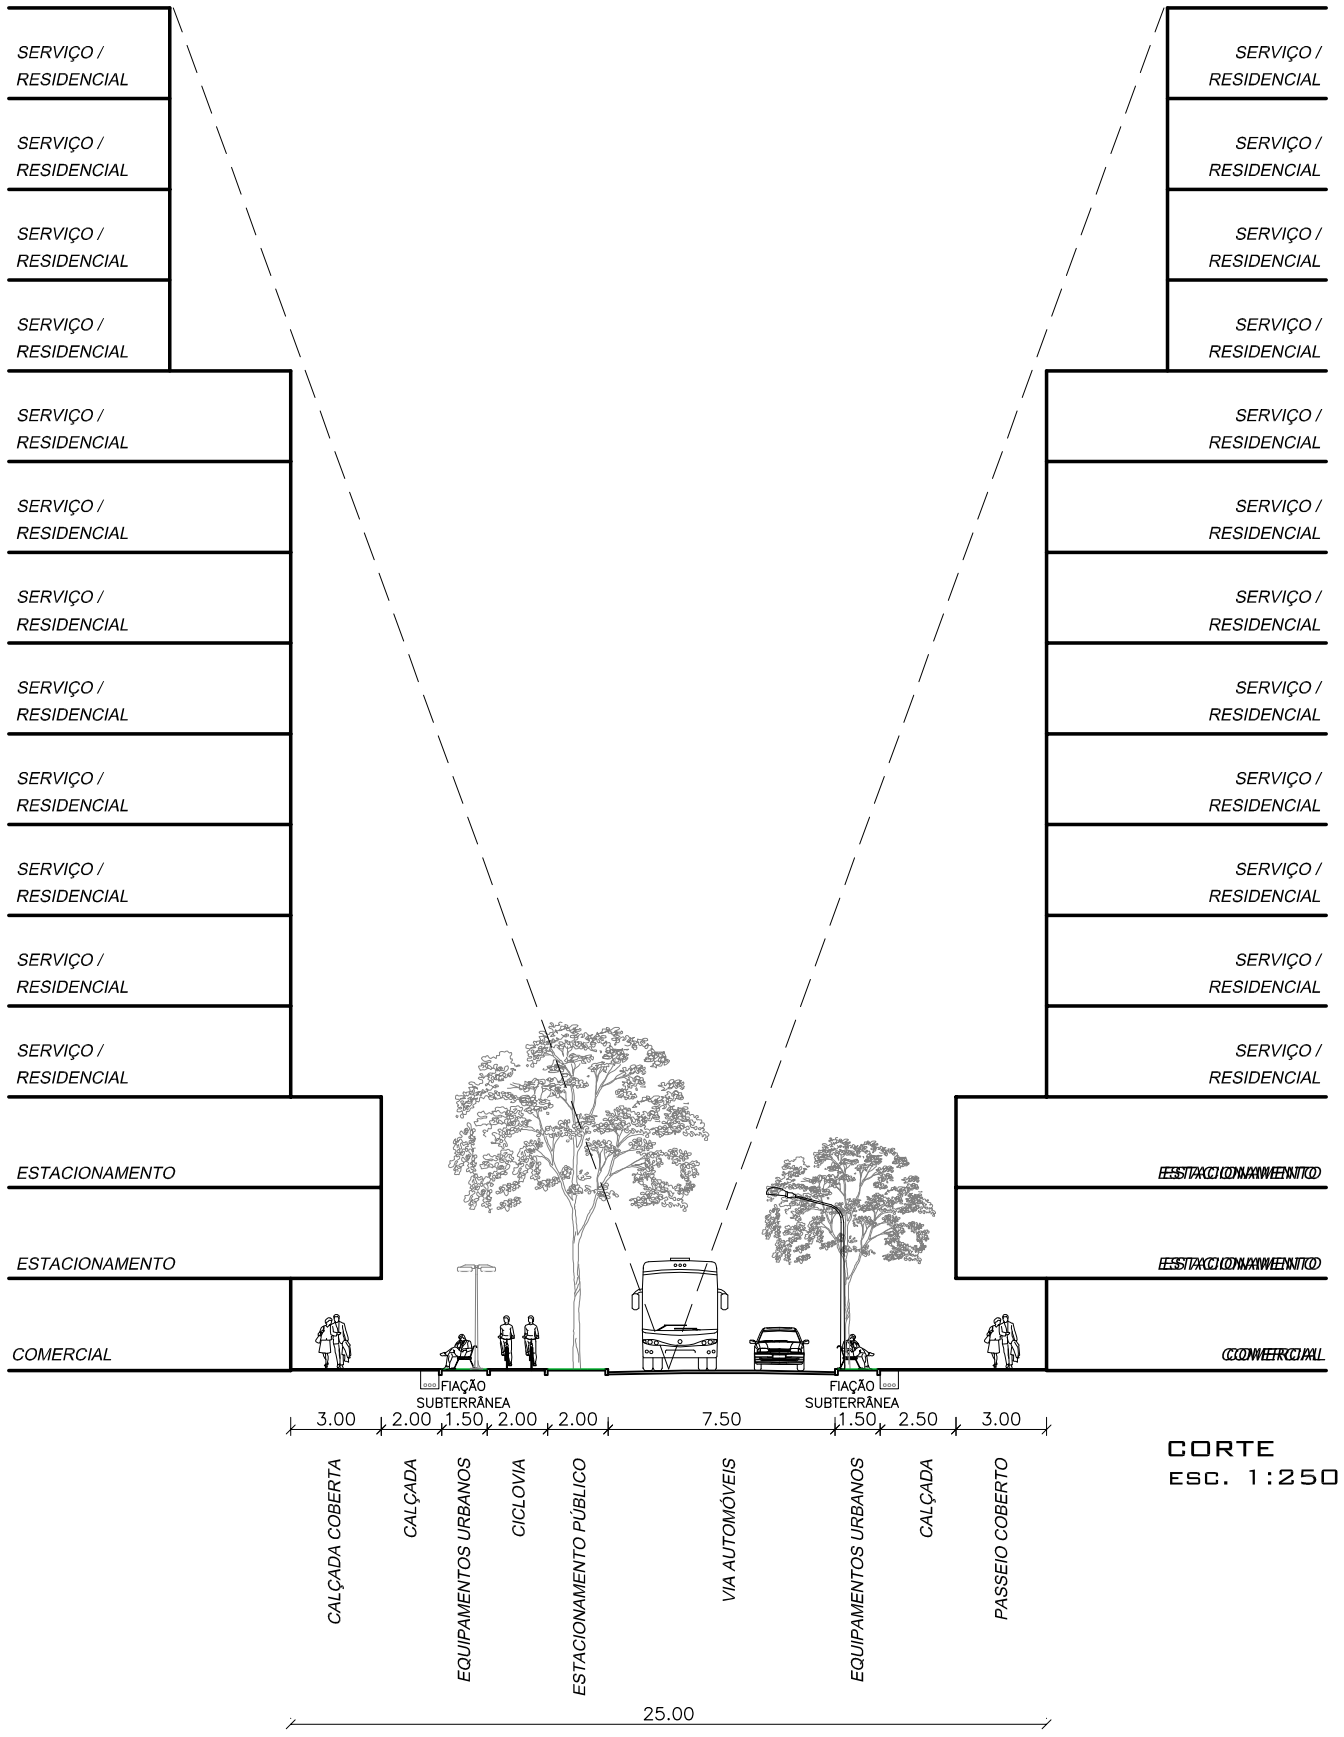


CORTE

ESC. 1:250

Foto da Av. Nereu Ramos. Hoje esta rua possui três pistas de rolamento e duas pistas para estacionamento. A propósta é diminuir o espaço utilizado pelo carro, mantendo apenas duas pistas de rolamento e uma de estacionamento (organixada com os canteiros arborizados). As as demais pistas serão transformadas em ciclovia e mais área de calçada, com mais vegetação, priorizando as pessoas e melhorando a qualidade do meio ambiente.



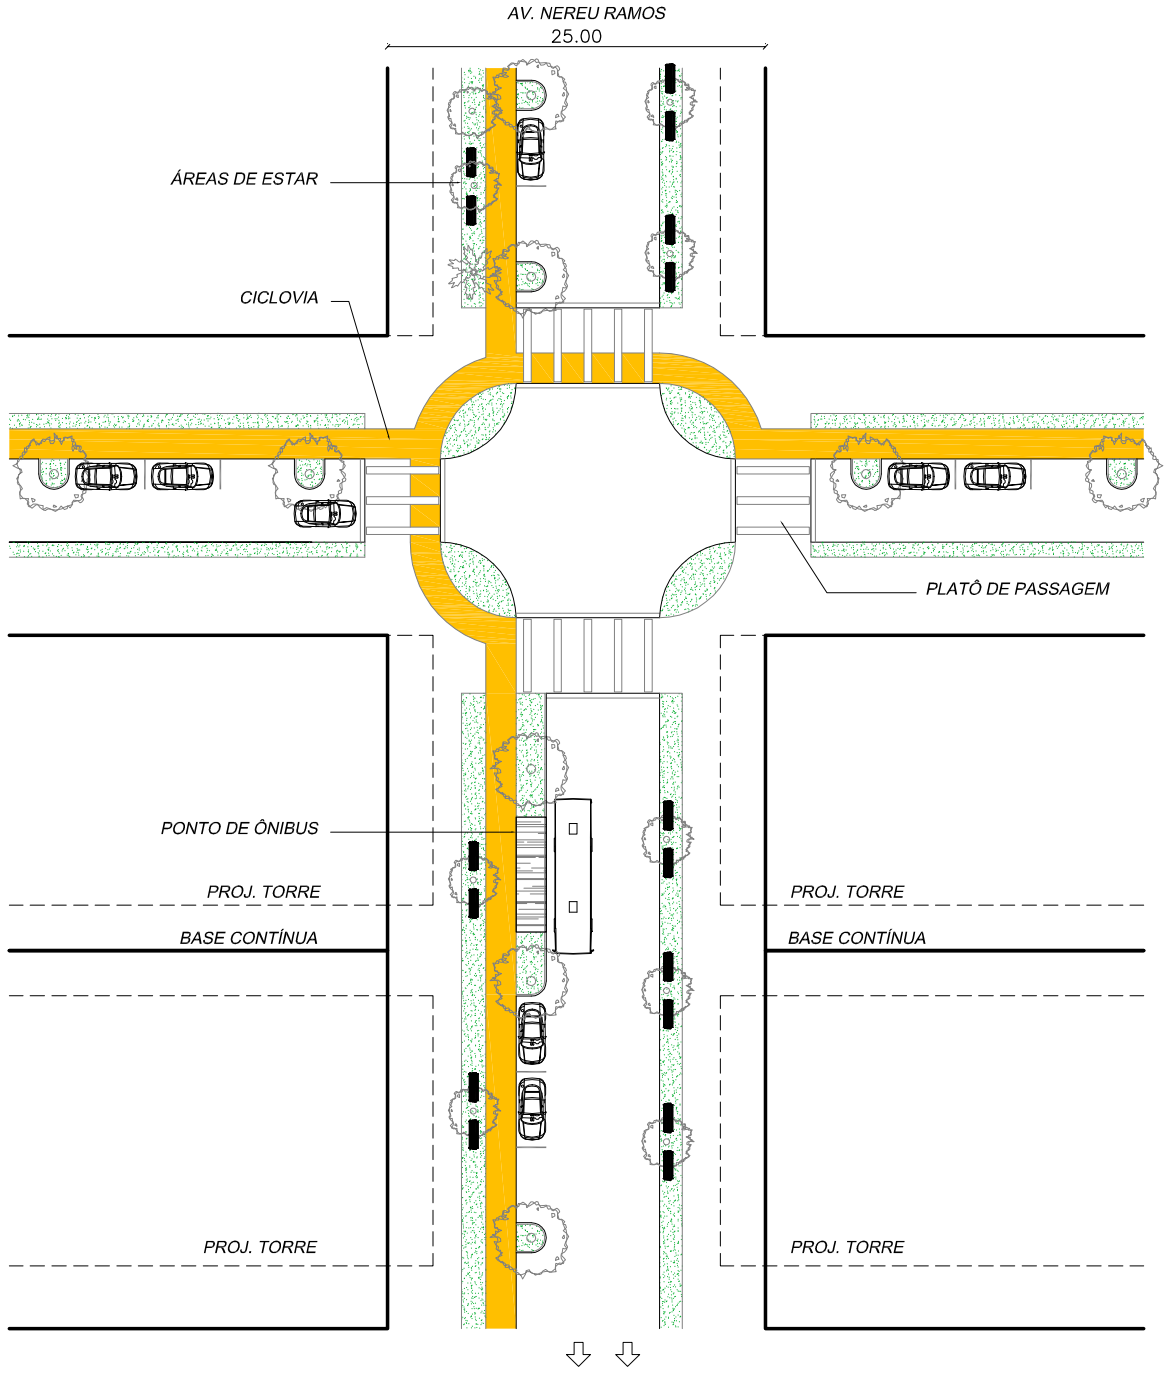

DETALHE CRUZAMENTO

ESC. 1:500