CASA DA CRIANÇA

CENTRO DE ACOLHIMENTO INFANTIL

Sustentabilidade
e eficiência energética

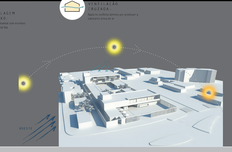

ZEIL 2 | Trabalho de conclusão de curso | autora | orientadora

UNIVERSIDADE FEDERAL DE SANTA CATARINA | DEPARTAMENTO DE ARQUITETURA E URBANISMO | SABRINA ANGÉLICA PEREIRA MACHADO | ADRIANA MARQUES ROSSETTO

IMPLANTAÇÃO | escala 1:500

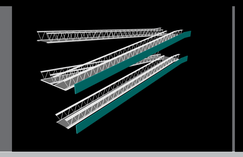

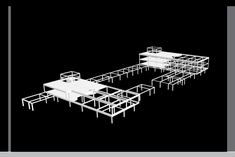

ELEVAÇÃO SUDOESTE | escala 1:200

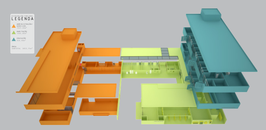

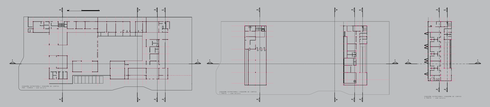

ELEVAÇÃO NOROESTE | escala 1:200

ELEVAÇÃO SUDESTE | escala 1:200

PLANTA DE ACESSO – nível +0,00 | escala 1:200

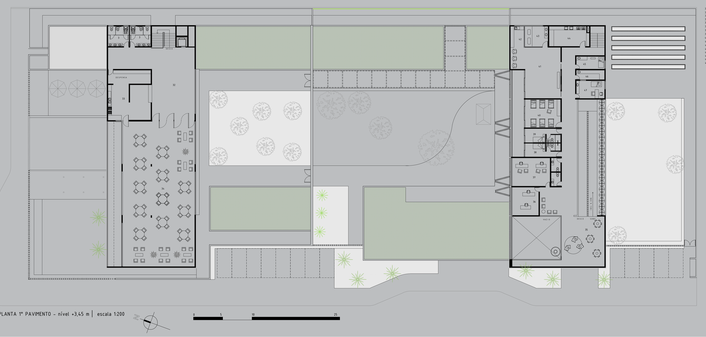

PLANTA 1º PAVIMENTO – nível +3,45 m | escala 1:200

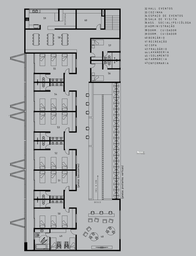

PLANTA 2º PAVIMENTO – nível +6,90 m | escala 1:200

CORTE 1 | escala 1:200

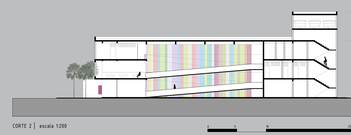

CORTE 2 | escala 1:200

CORTE 3 | escala 1:200

CORTE 4 | escala 1:200

CORTE 5 | escala 1:200