


espaço multifuncional de lazer

BOATE

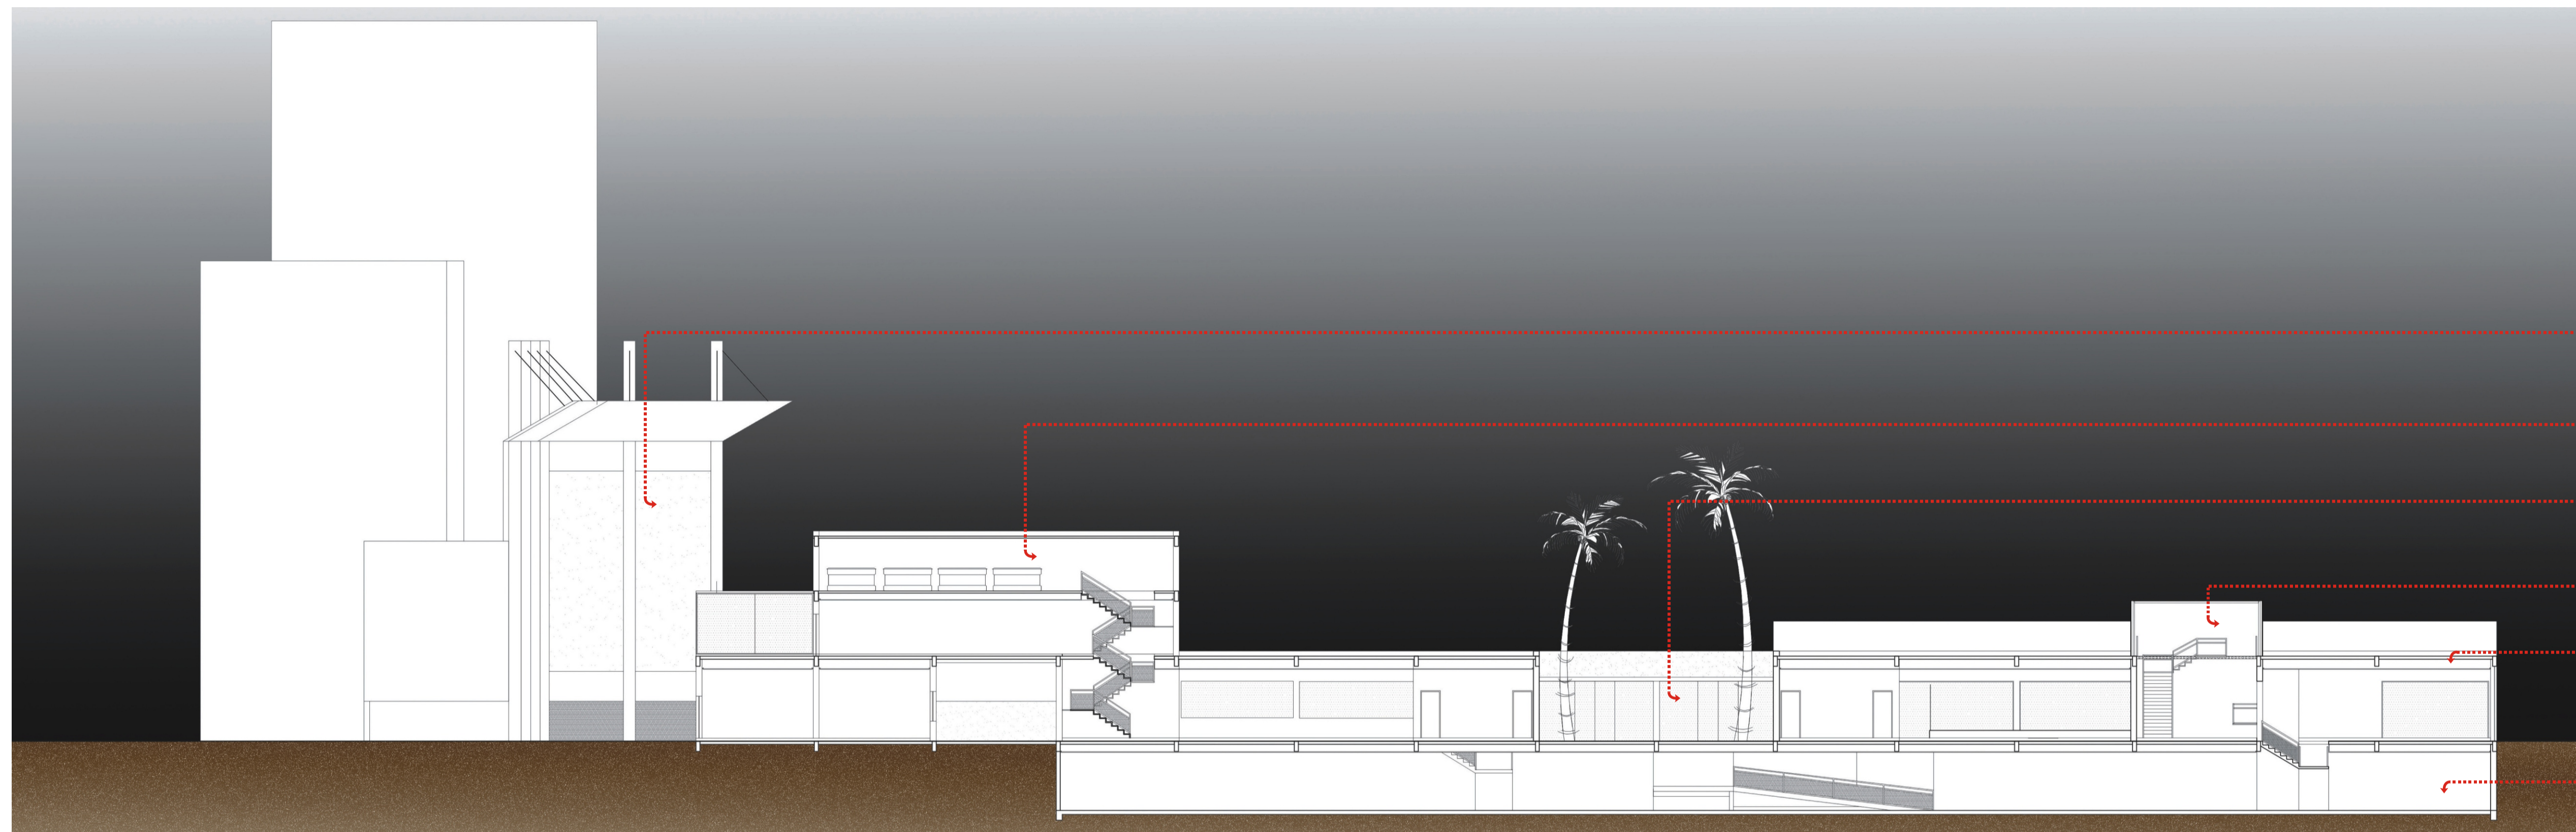

BARREIRA ACÚSTICA COM TELÃO E OUTDOOR

VOLUME ELEVADO PARA ARMAZENAR RESERVATÓRIOS E MARCAR ENTRADA VEÍCULOS


RECUO NA FACHADA, COBERTURA E PALMEIRAS MARCANDO ENTRADA PEDESTRES

PASSARELA DE CONEXÃO ENTRE OS BLOCOS

FORRO REBAIXADO PARA PASSAGEM DE TUBULAÇÃO AR-CONDICIONADO TIPO SPLIT

ESTACIONAMENTO SUBSOLO

CORTE A
escala 1/200.

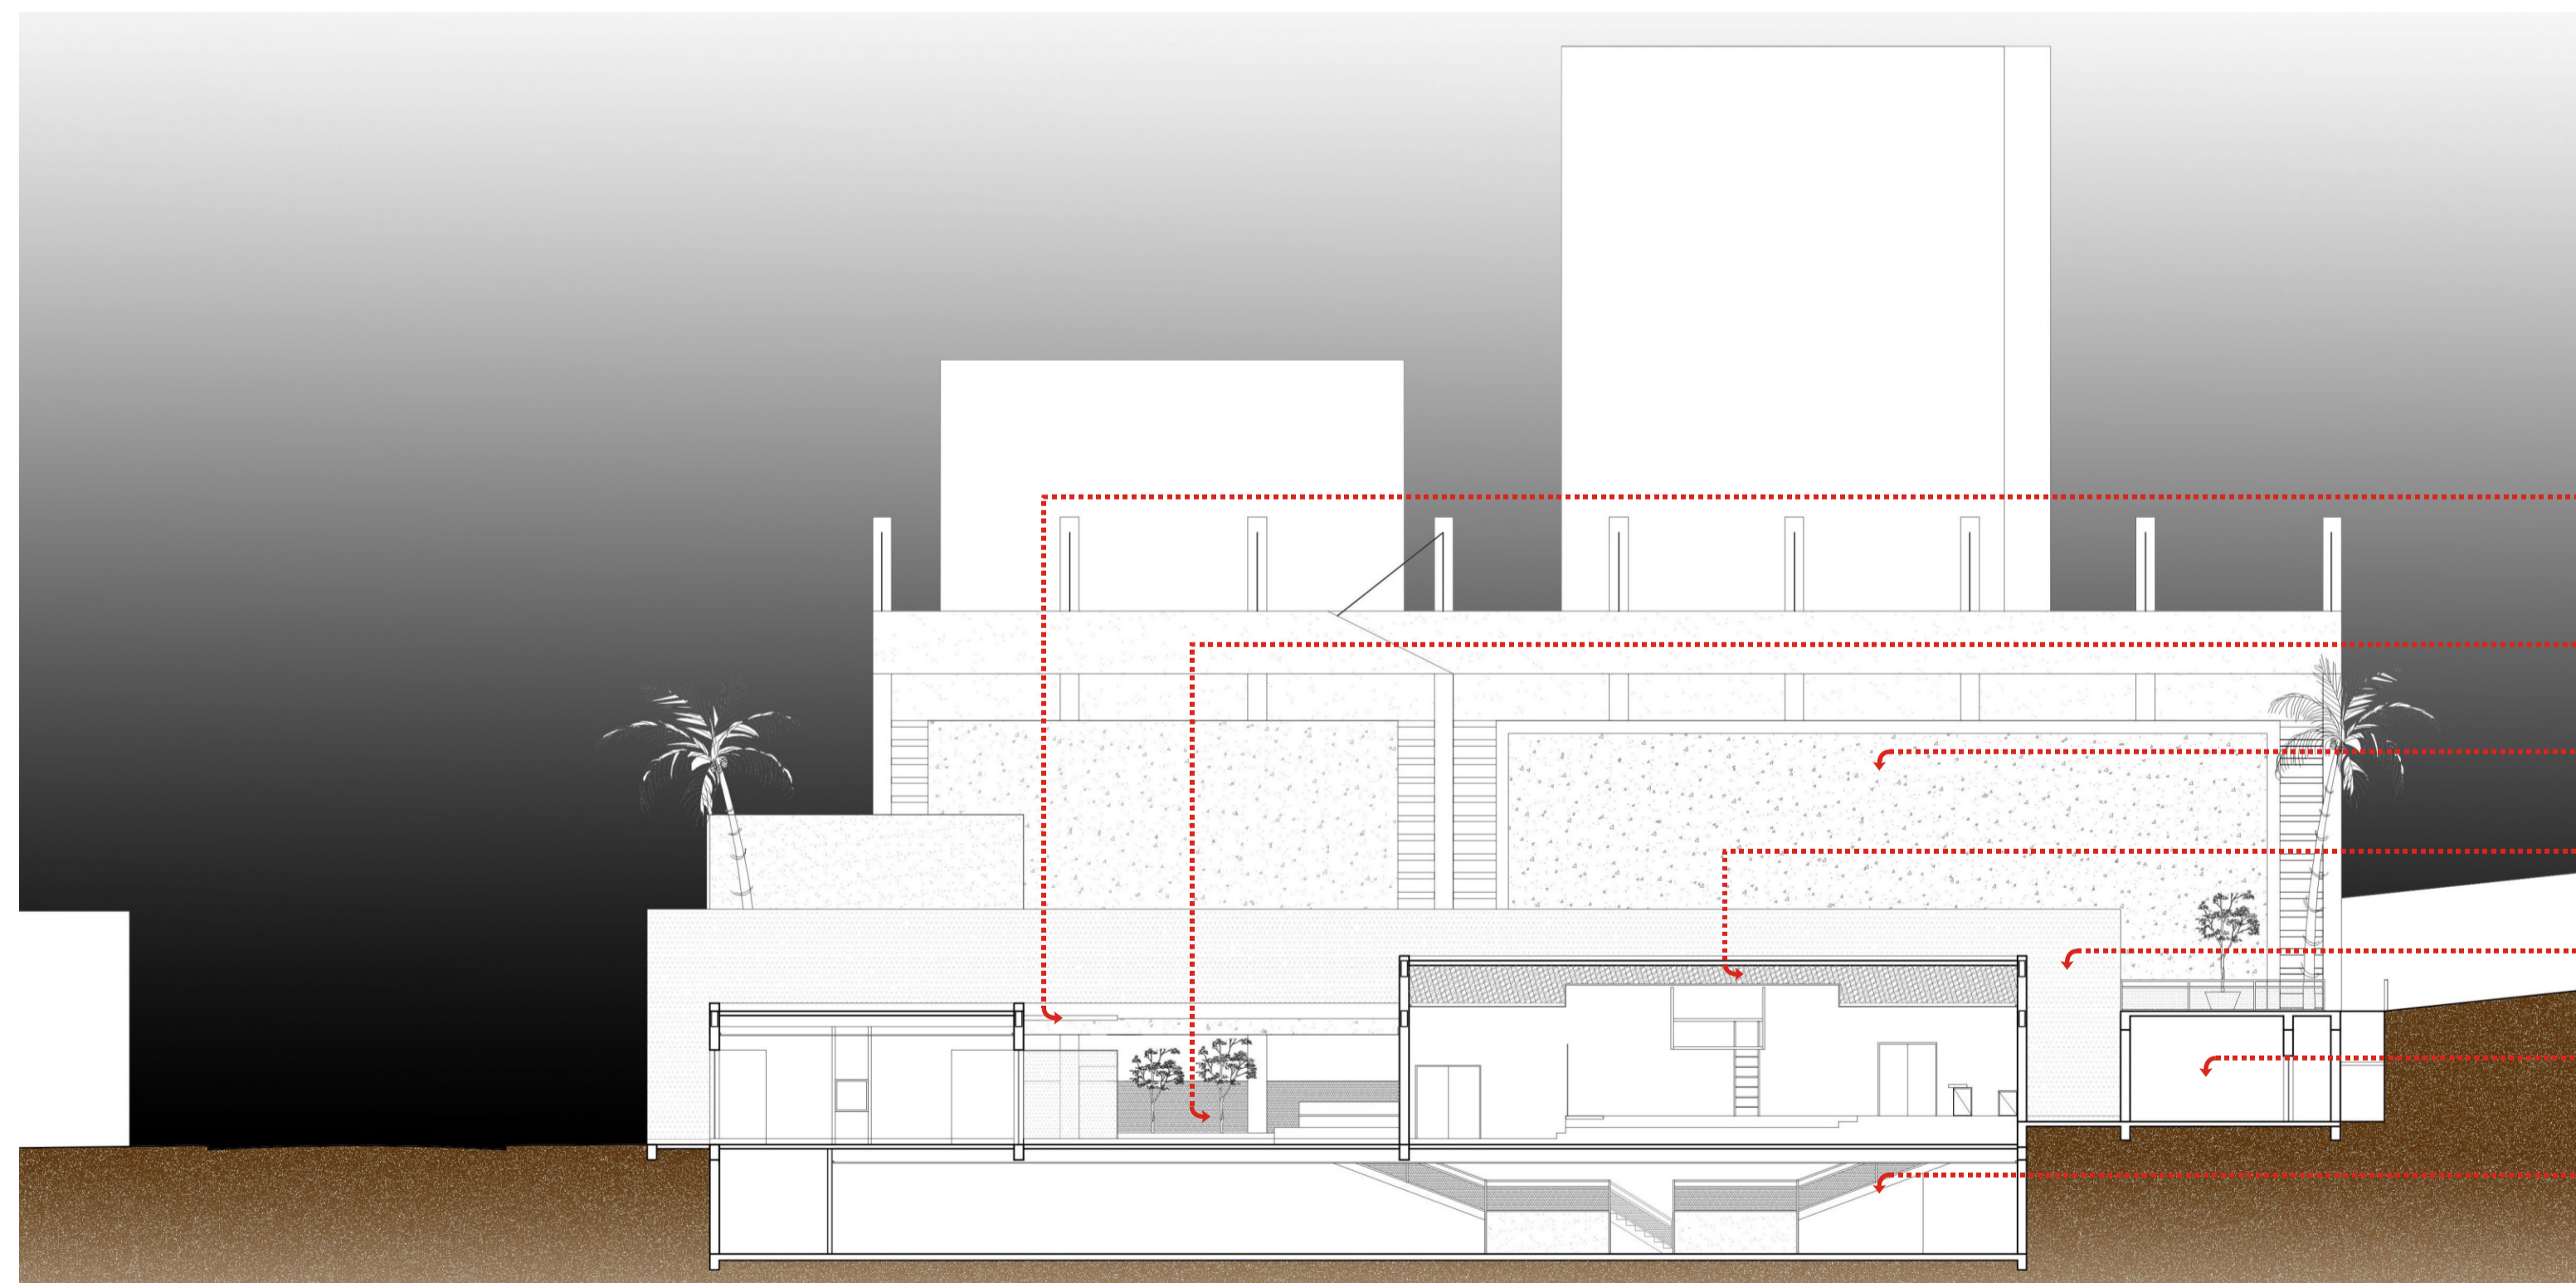

COBERTURA CIRCULAÇÃO EXTERNA EM POLICARBONATO

PÁTIO COM PISTA DE DANÇA, ESTAR E ESTACIONAMENTO

BARREIRA ACÚSTICA COM TELÃO E OUTDOOR


PAINEL COLORIDO ILUMINADO (TRAMA DE FIOS PLÁSTICOS)

PASSARELA DE CONEXÃO ENTRE OS BLOCOS


BLOCO DE SERVIÇOS

ESTACIONAMENTO SUBSOLO

CORTE B
escala 1/200.

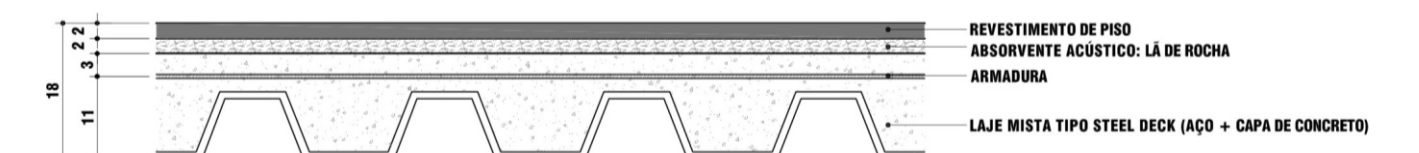

DETALHE PISO FLUTUANTE
escala 1/10.

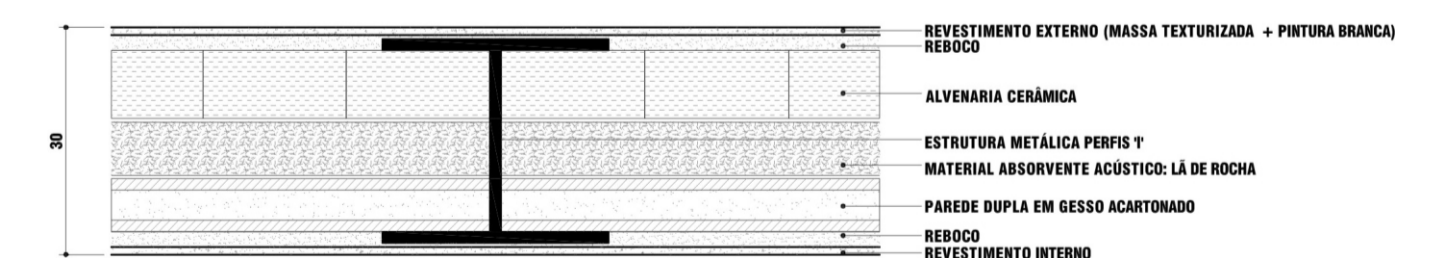

DETALHE PAREDE
escala 1/10.



Universidade Federal de Santa Catarina
Departamento de Arquitetura e Urbanismo
ARQ 5692 - Trabalho de Conclusão de Curso

Acadêmico: Irineo Albiero Filho

Orientador: Elvira Barros Viveiros da Silva

Matrícula: 9913121-8

Fevereiro / 2004.

