



espaço multifuncional de lazer

# BOATE

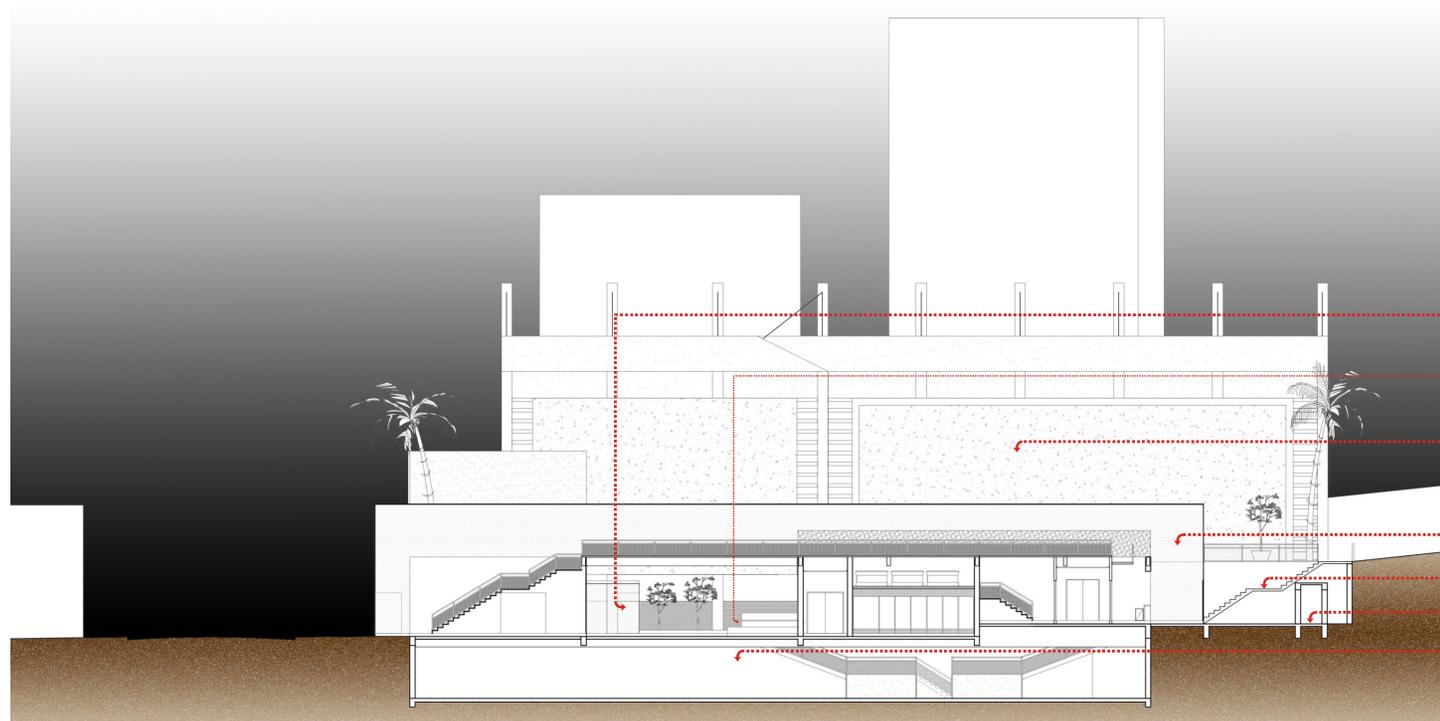


- HALL ENVIDRAÇADO DE ACESSO A PARTIR DO PÁTIO
- PÁTIO COM PISTA DE DANÇA, ESTAR E ESTACIONAMENTO
- BARREIRA ACÚSTICA COM TELÃO E OUTDOOR
- PASSARELA DE CONEXÃO DOS BLOCOS
- ACESSO DO PARQUE DA LUZ
- CORREDOR DE SERVIÇO
- ESTACIONAMENTO SUBSOLO

**CORTE C**  
escala 1/200.

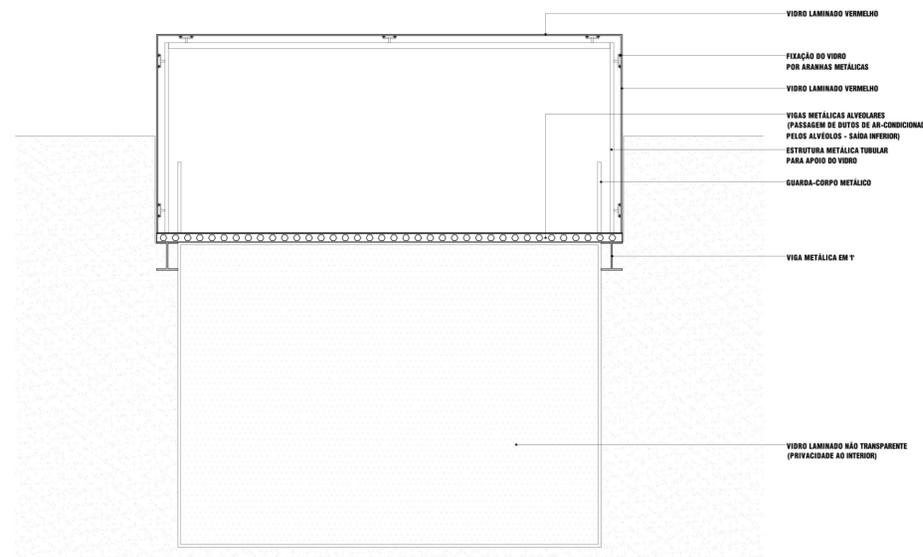


**DETALHE PASSARELA**  
escala 1/50.

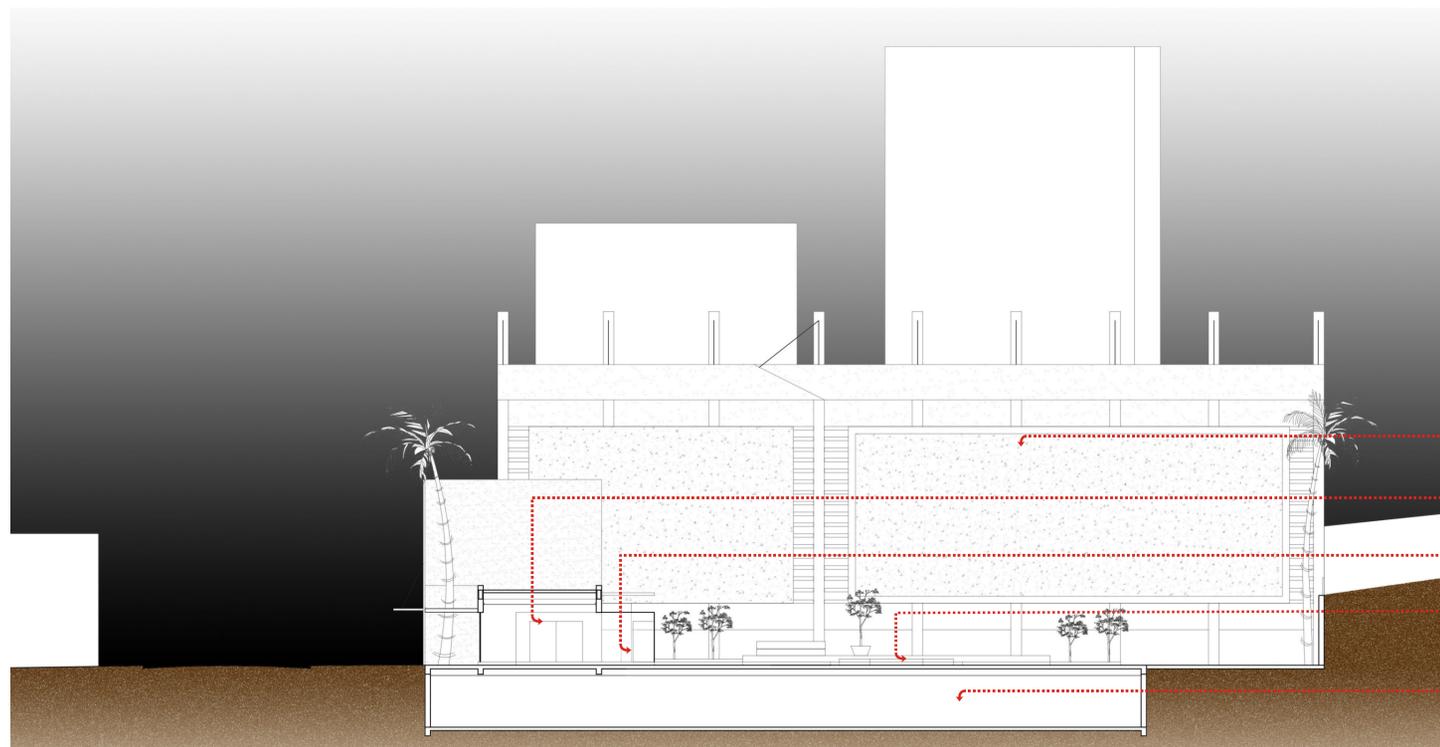

- BARREIRA ACÚSTICA COM TELÃO E OUTDOOR
- FOYER DE ENTRADA PARA PEDESTRES
- HALL ENVIDRAÇADO DE ACESSO A PARTIR DO PÁTIO
- PÁTIO COM PISTA DE DANÇA, ESTAR E ESTACIONAMENTO
- ESTACIONAMENTO SUBSOLO

**CORTE D**  
escala 1/200.

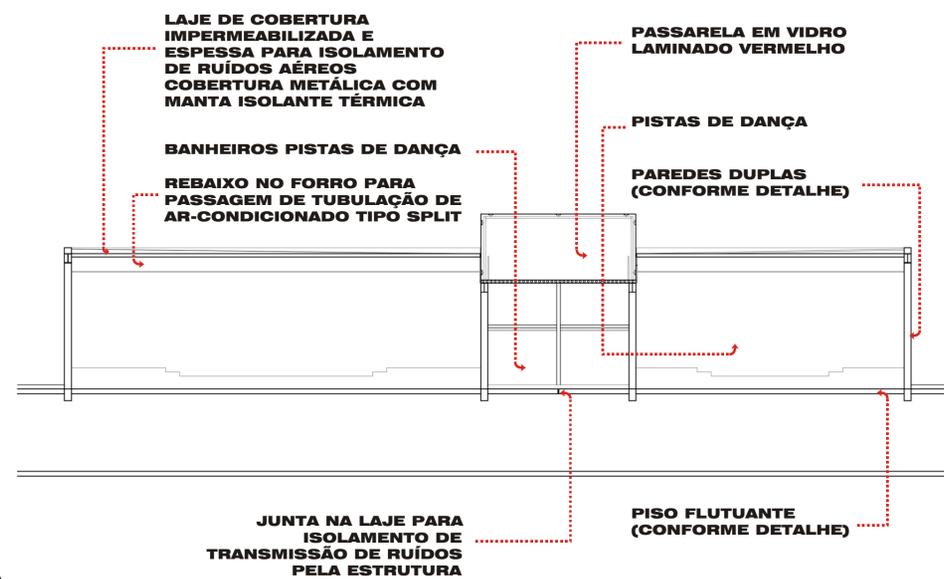

**CORTE ESQUEMÁTICO BLOCO PISTAS**  
escala 1/150.



Universidade Federal de Santa Catarina  
Departamento de Arquitetura e Urbanismo  
ARQ 5692 - Trabalho de Conclusão de Curso

Acadêmico: Irineo Albiero Filho  
Orientador: Elvira Barros Viveiros da Silva

Matrícula: 9913121-8  
Fevereiro / 2004.

