



# BOATE

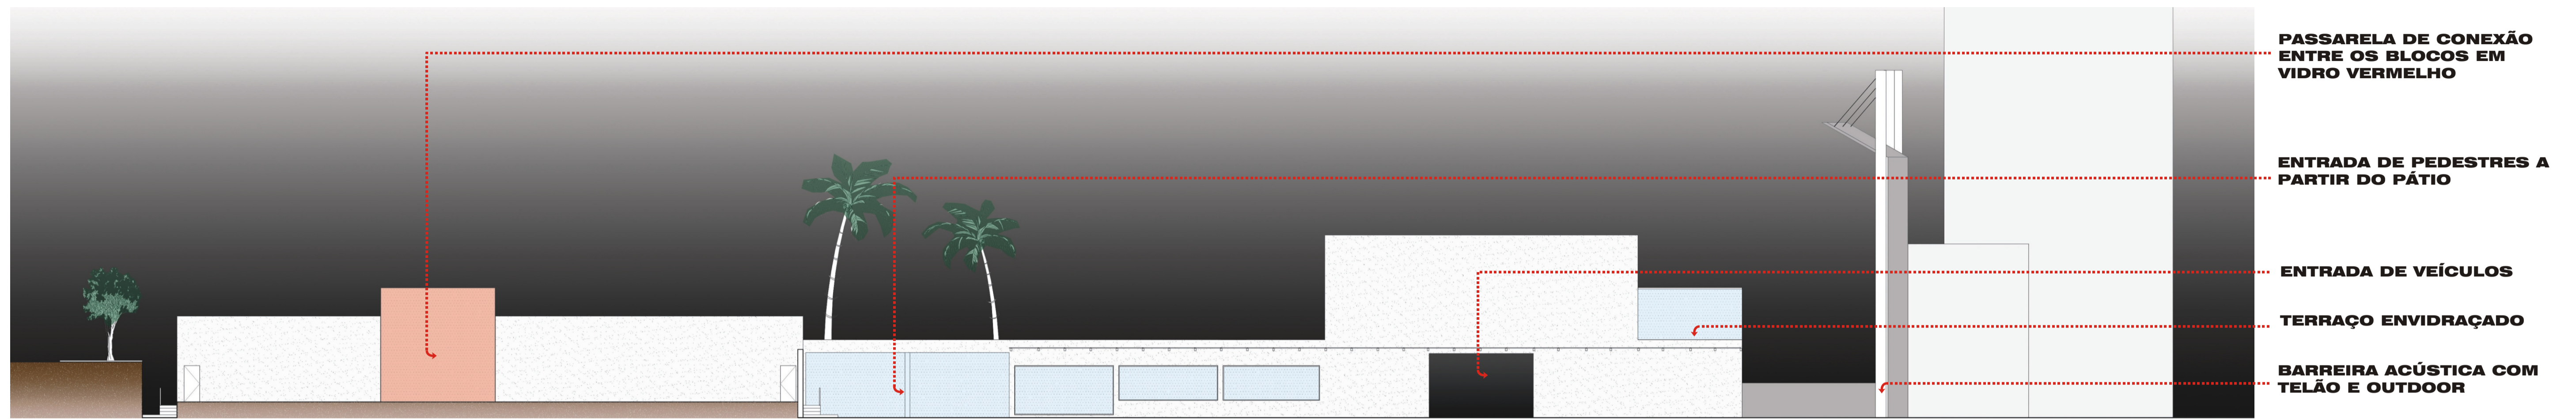

- PASSARELA DE CONEXÃO ENTRE OS BLOCOS EM VIDRO VERMELHO
- ENTRADA DE PEDESTRES A PARTIR DO PÁTIO
- ENTRADA DE VEÍCULOS
- TERRAÇO ENVIDRAÇADO
- BARREIRA ACÚSTICA COM TELÃO E OUTDOOR

**ELEVAÇÃO NORTE**  
escala 1/200.

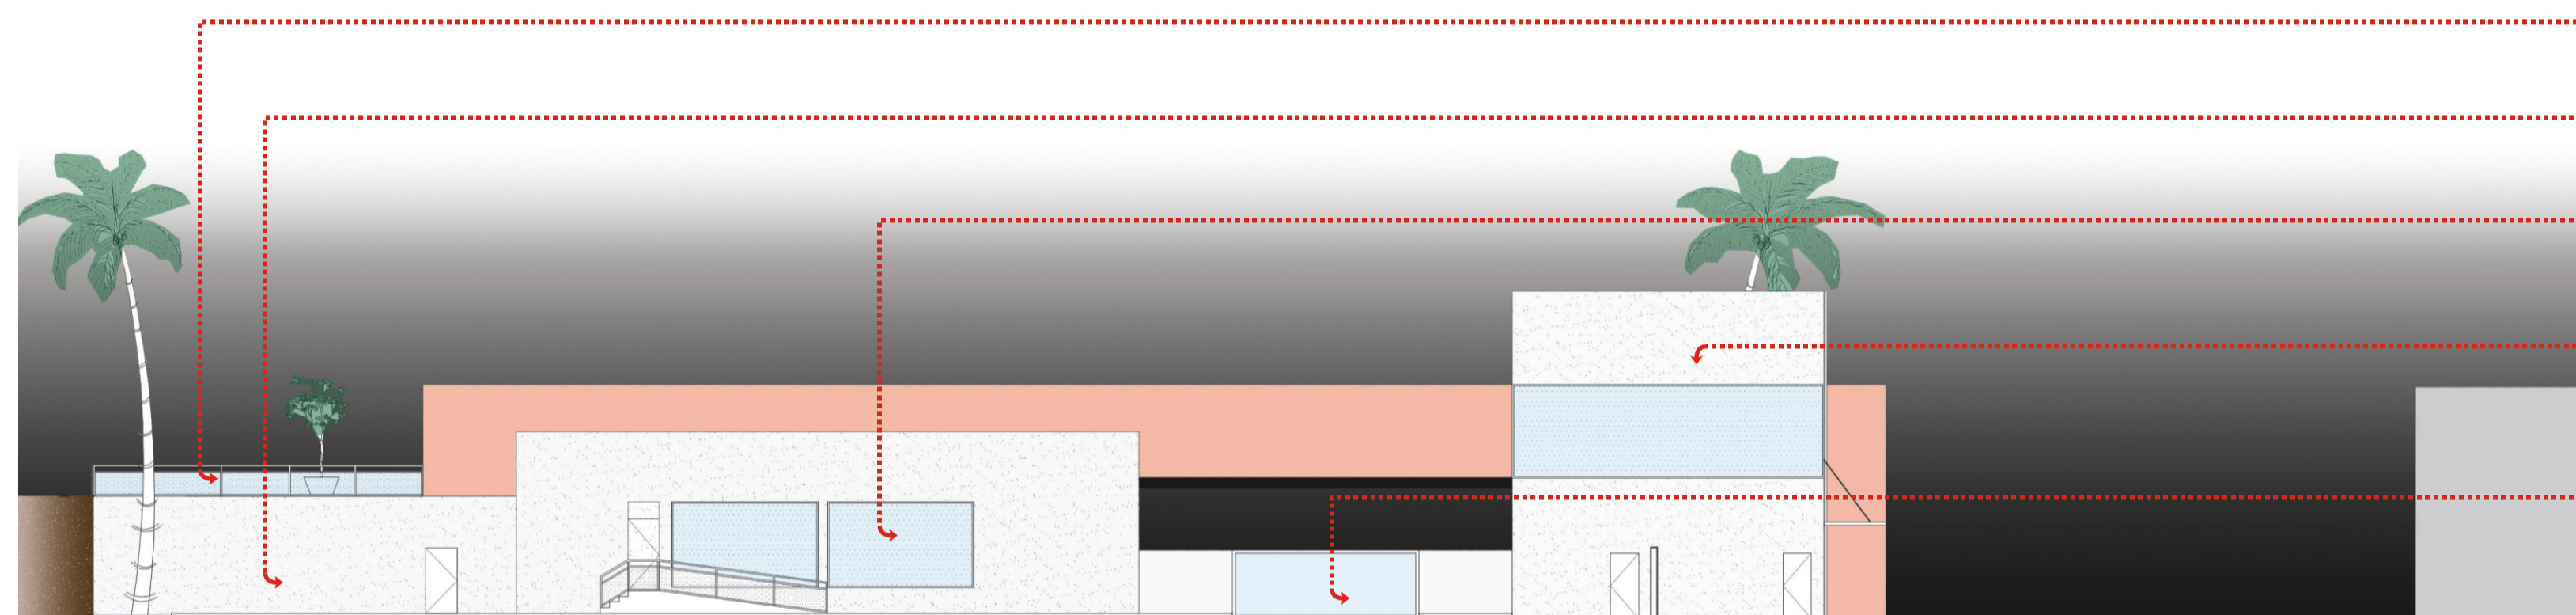


- ACESSO A PARTIR DO PARQUE DA LUZ
- BLOCO DE SERVIÇOS
- ABERTURAS PISTA DE DANÇA PARA CONTATO VISUAL COM PÁTIO E TELÃO
- VIDRO NÃO TRASPARENTE PARA PRIVACIDADE
- VOLUME RESERVATÓRIOS E MARCAÇÃO ENTRADA DE VEÍCULOS
- PORTÃO DE SAÍDA DA RUA INTERNA


**ELEVAÇÃO OESTE**  
escala 1/200.



**MURO - SITUAÇÃO ATUAL**  
escala 1/250.

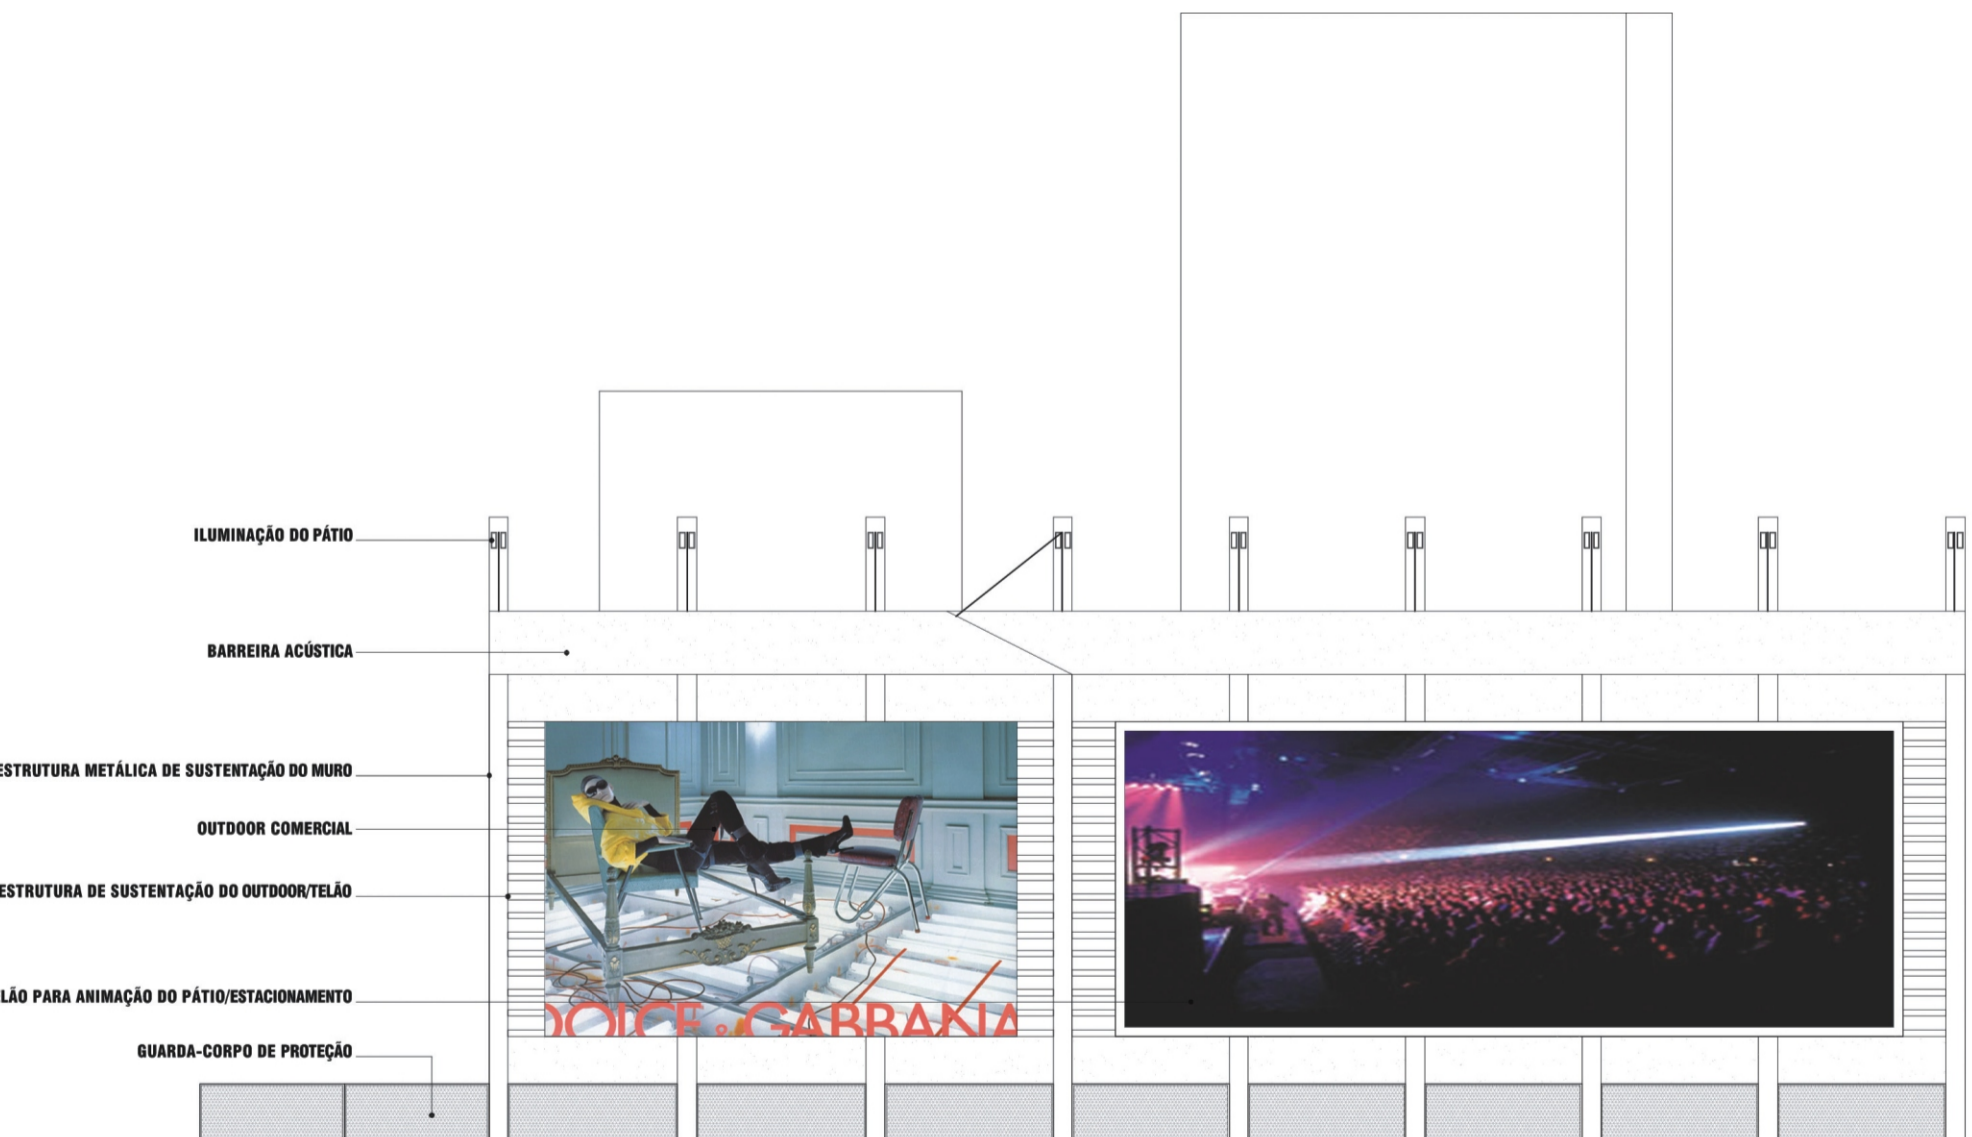

**MURO - SITUAÇÃO PROPOSTA**  
escala 1/250.

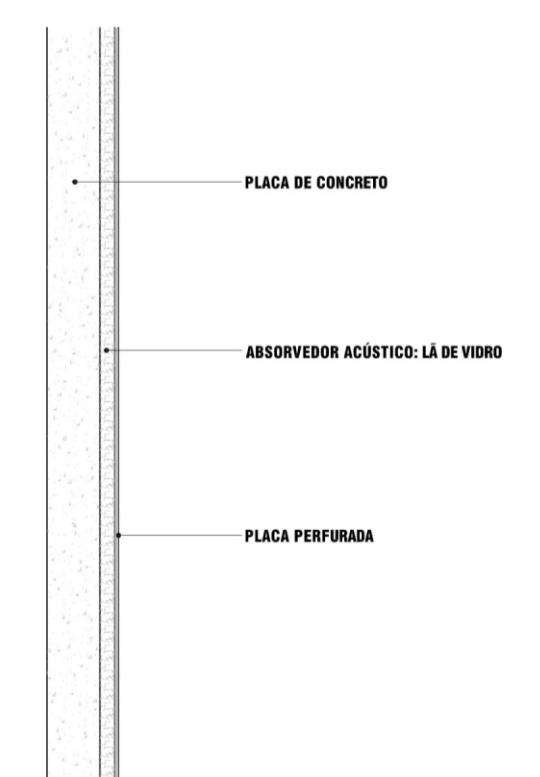

**DETALHE MURO**  
escala 1/10.

