



espaço multifuncional de lazer


BOATE

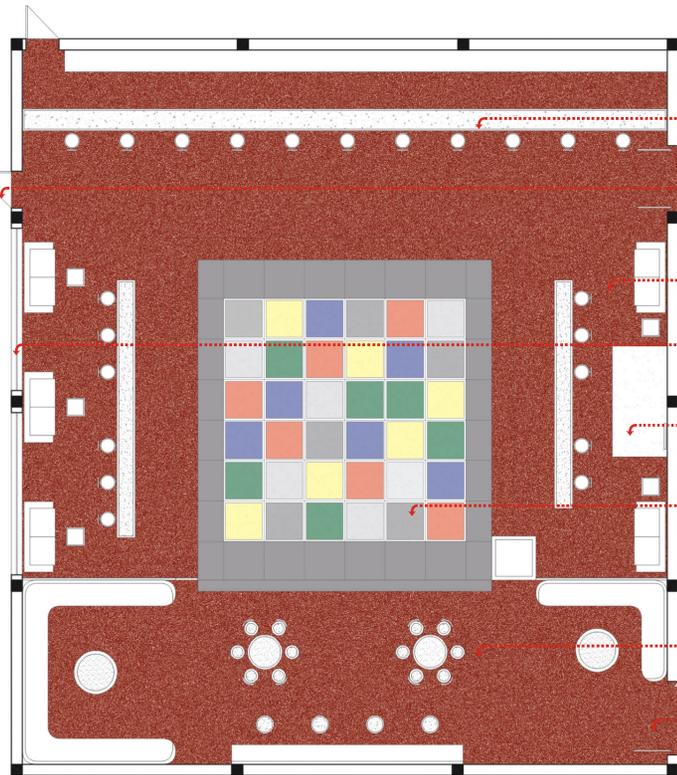

PISTA DE DANÇA
escala 1/100.

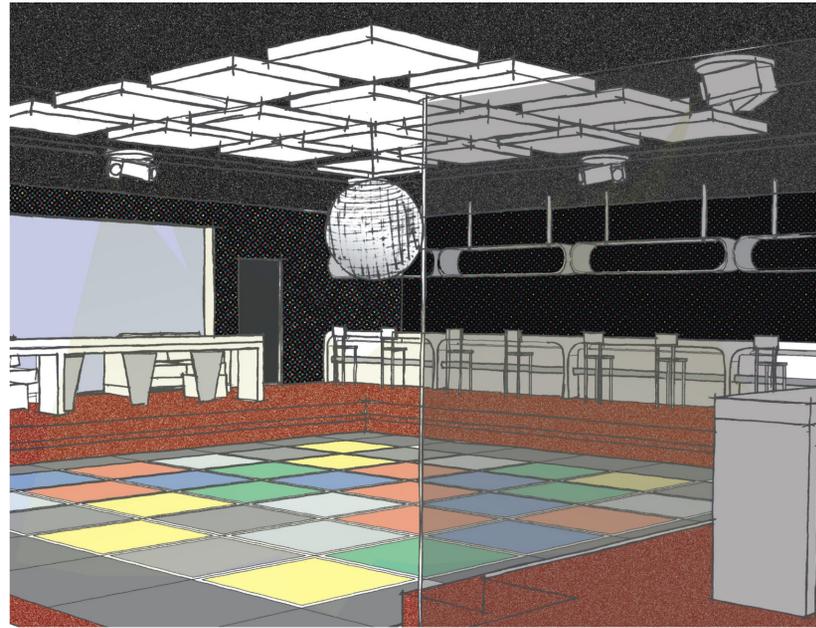

CROQUI PISTA DE DANÇA
sem escala.

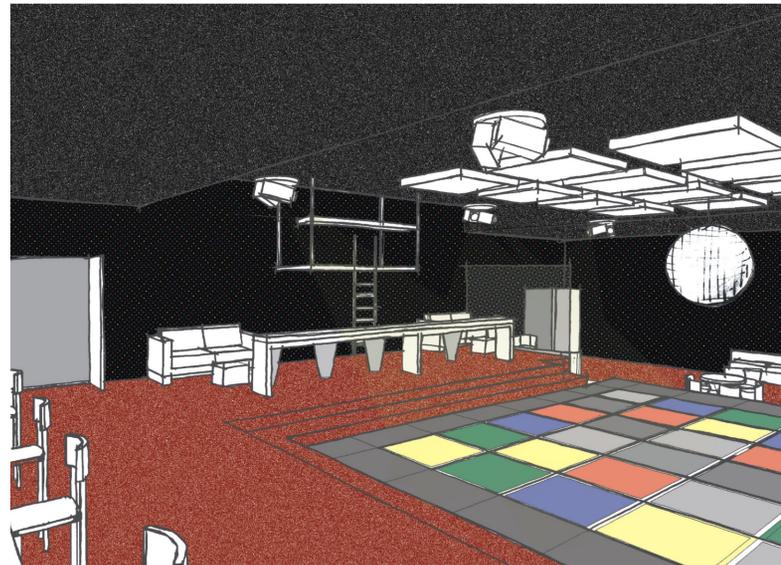

CROQUI PISTA DE DANÇA
sem escala.




CROQUI PÁTIO
sem escala.

SAÍDAS DE SOM LIGADAS AO TELÃO DISTRIBUÍDAS NO PÁTIO / ESTACIONAMENTO

VAGAS ESTACIONAMENTO

PISTA DE DANÇA EXTERNA

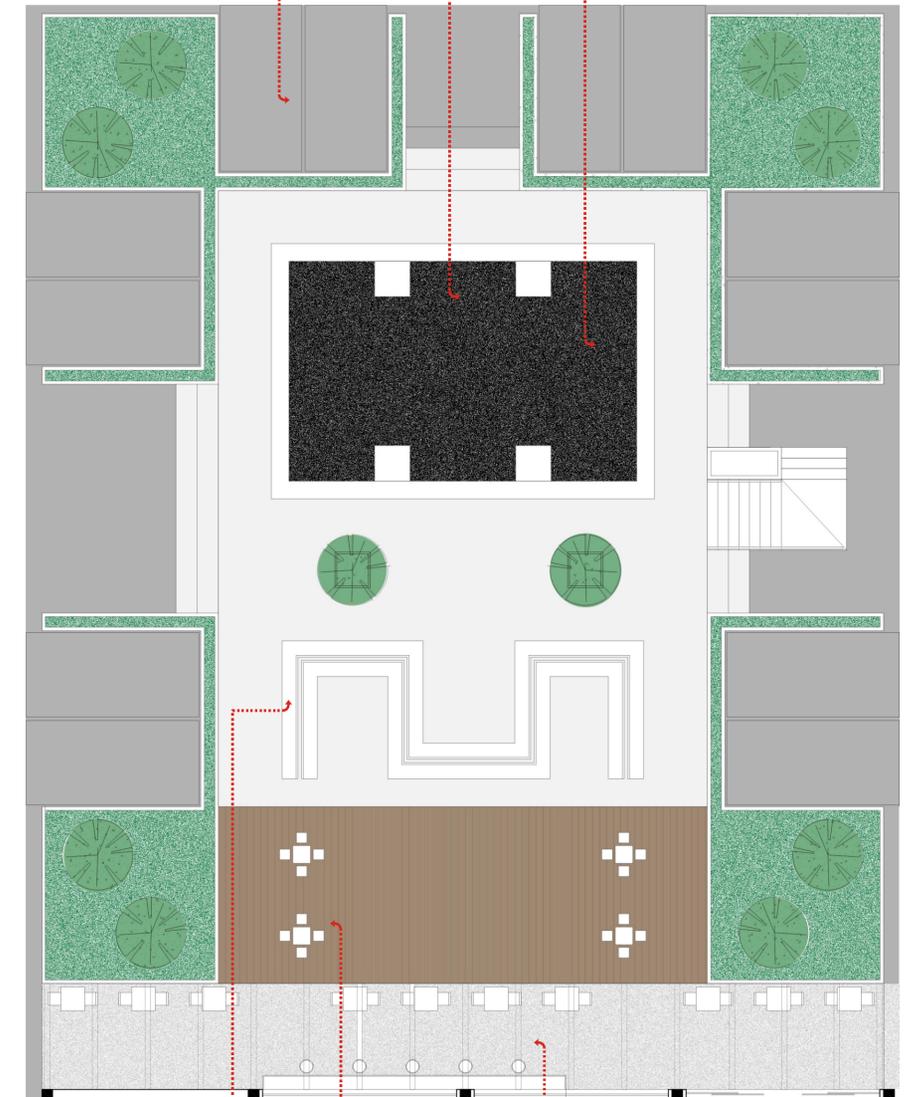

PÁTIO
escala 1/100.



Universidade Federal de Santa Catarina
Departamento de Arquitetura e Urbanismo
ARQ 5692 - Trabalho de Conclusão de Curso

Acadêmico: Irineo Albiero Filho

Matrícula: 9913121-8

Orientador: Elvira Barros Viveiros da Silva

Fevereiro / 2004.

