



espaço multifuncional de lazer

BOATE

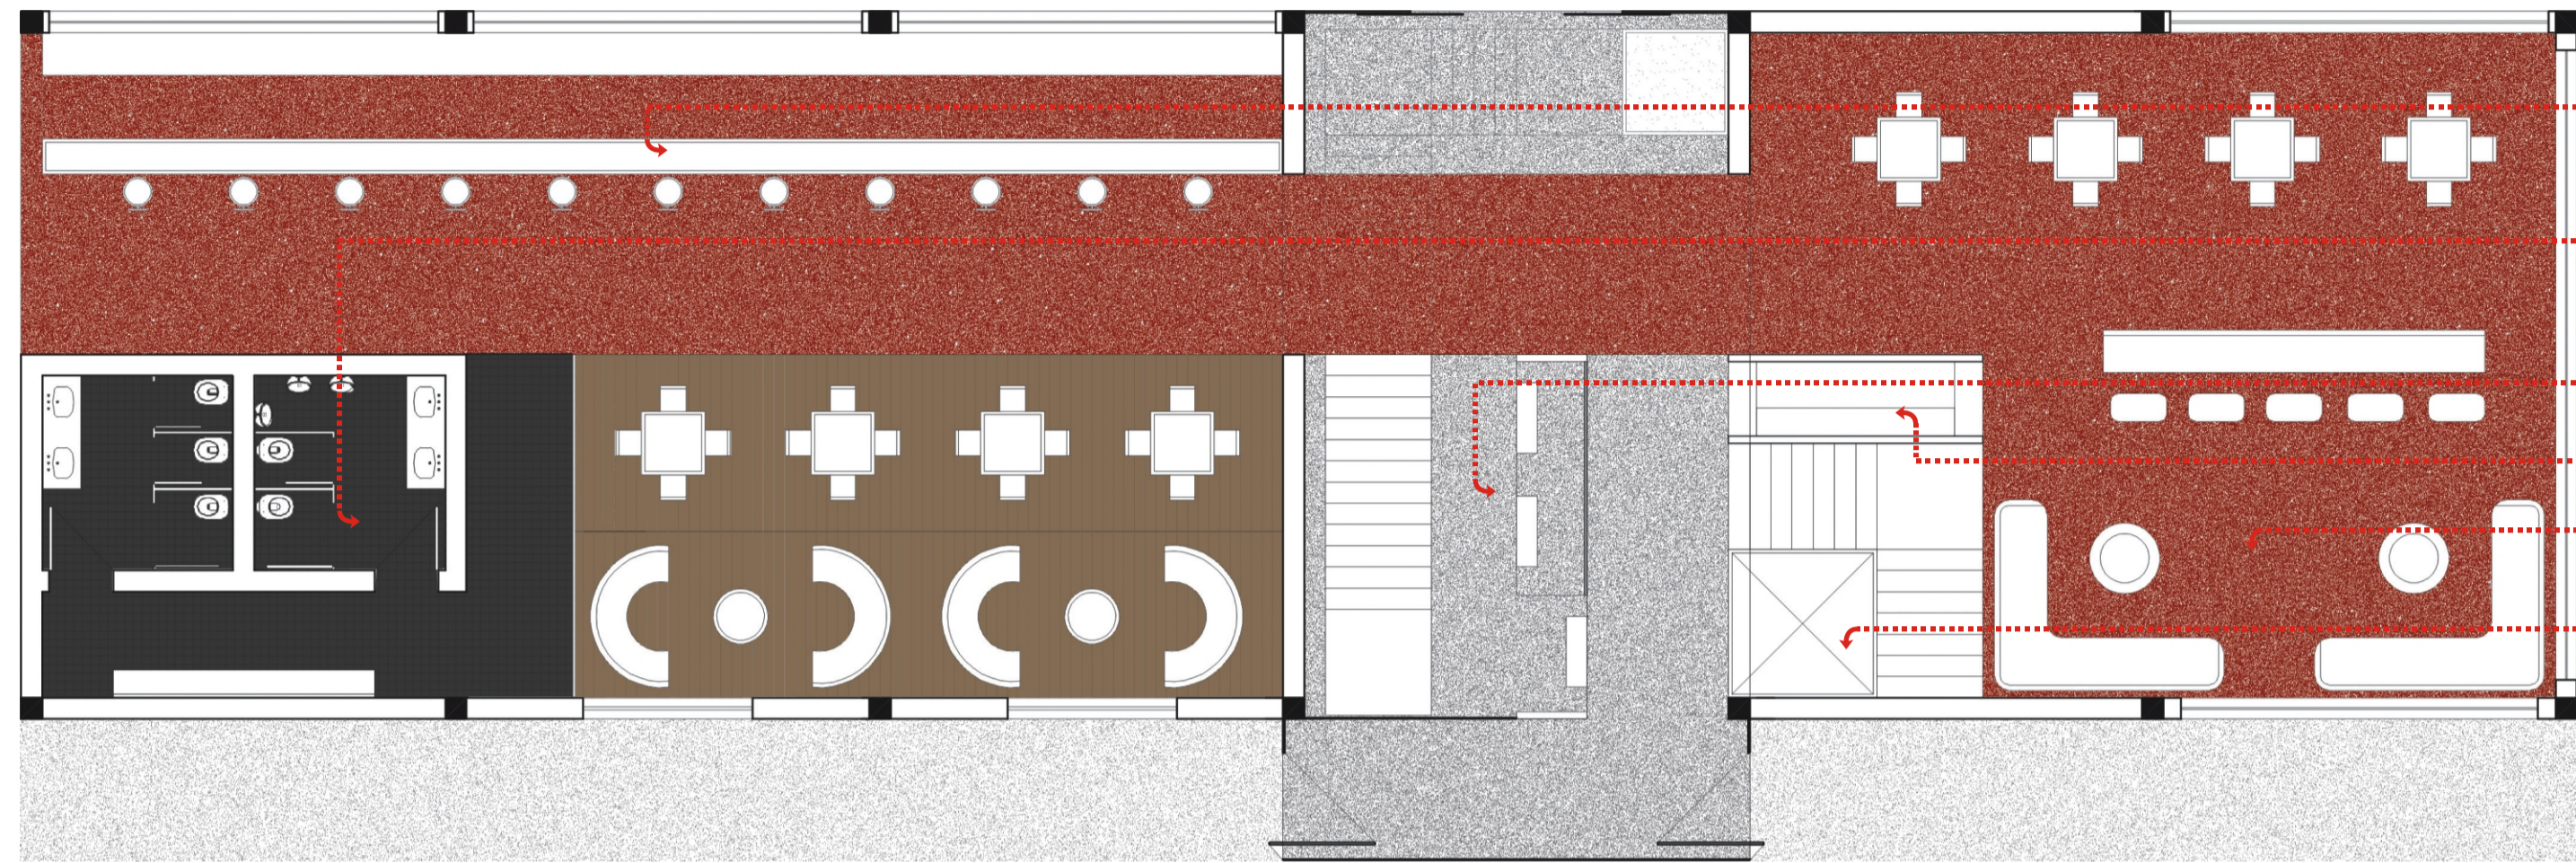


- BALCÃO BAR
- BANHEIROS
- ACESSO PARA PISTAS DE DANÇA
- CHAPELARIA
- LOUNGE
- ACESSO A PARTIR DO SUBSOLO


BAR / LOUNGE
escala 1/100.

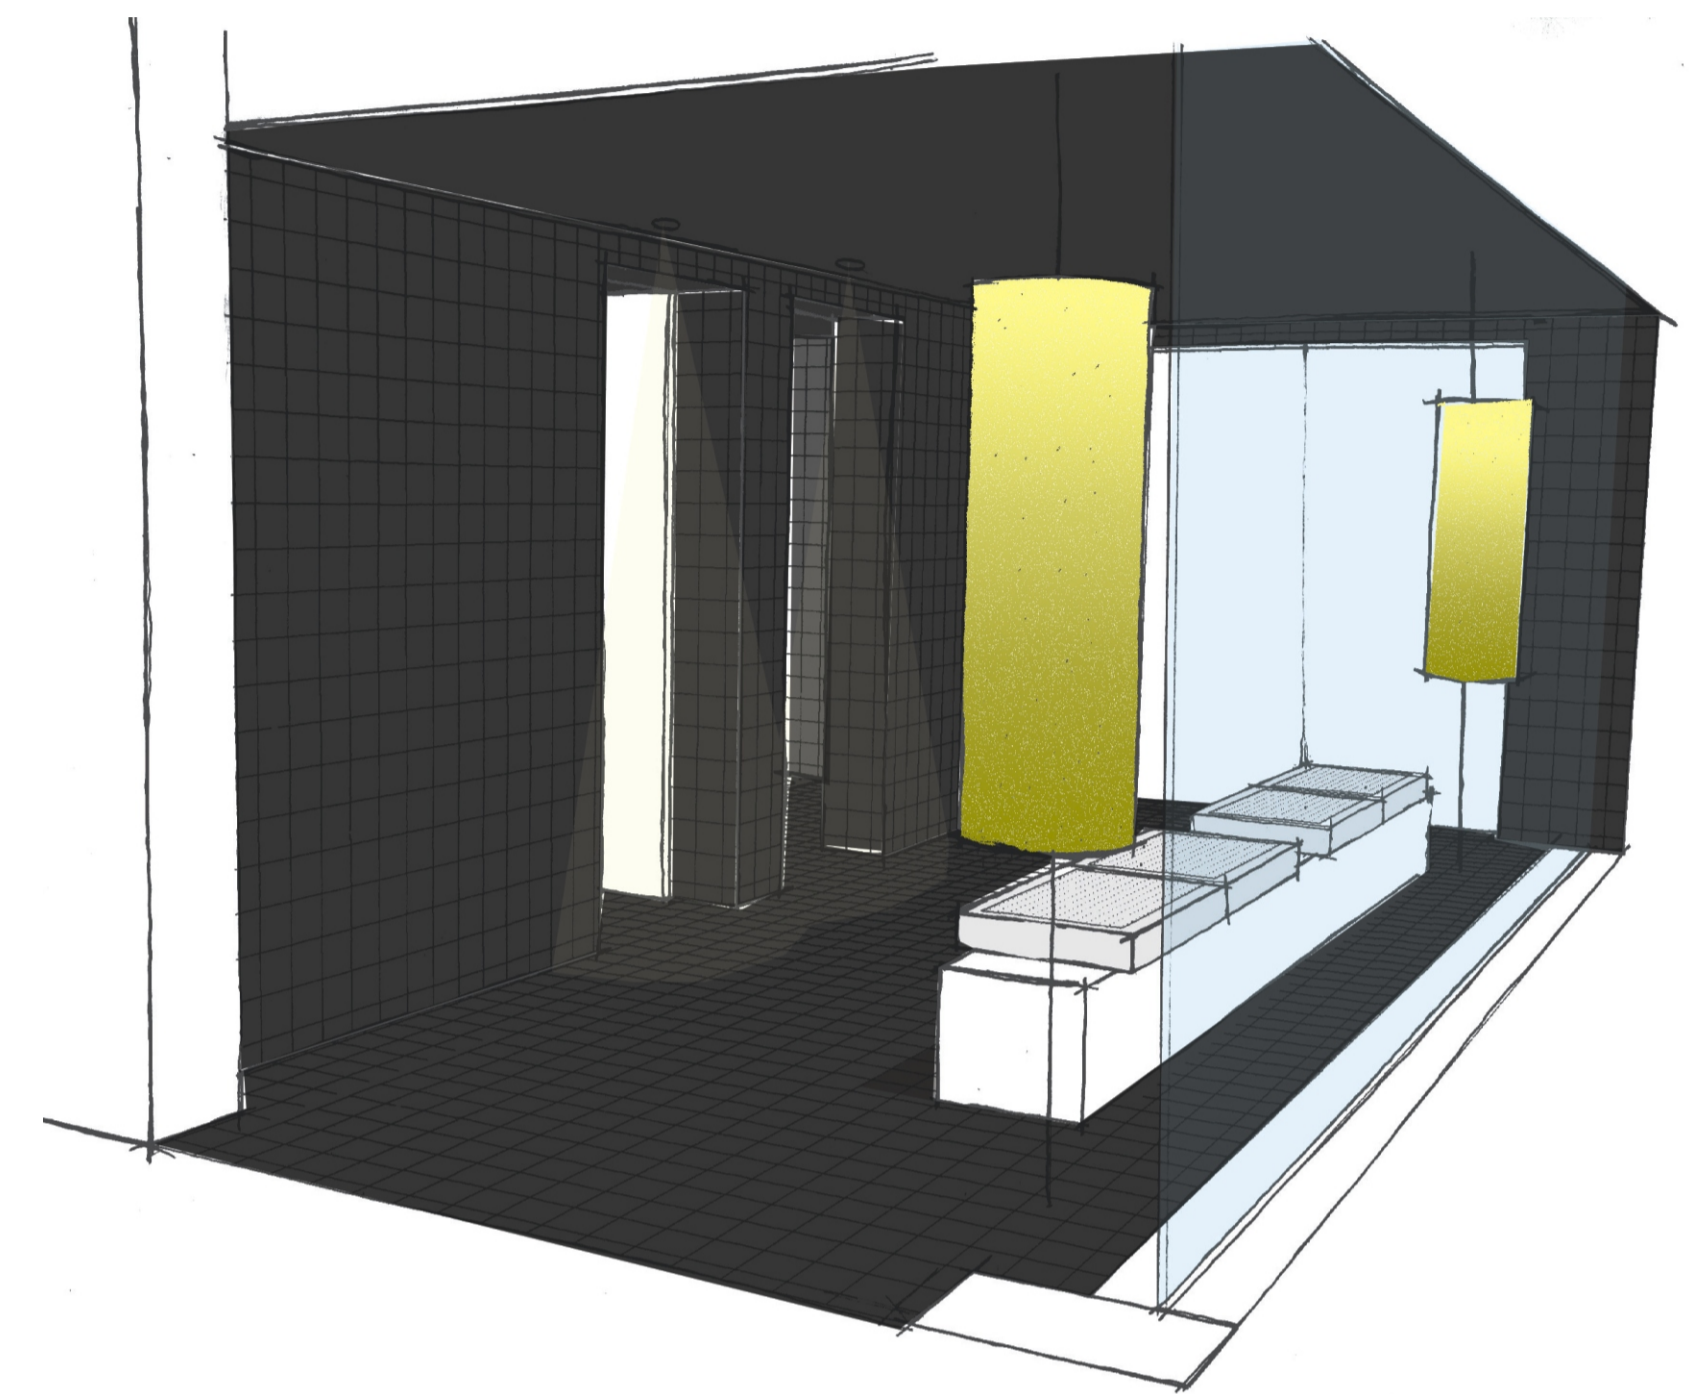

CROQUI BANHEIROS PISTA DE DANÇA
sem escala.

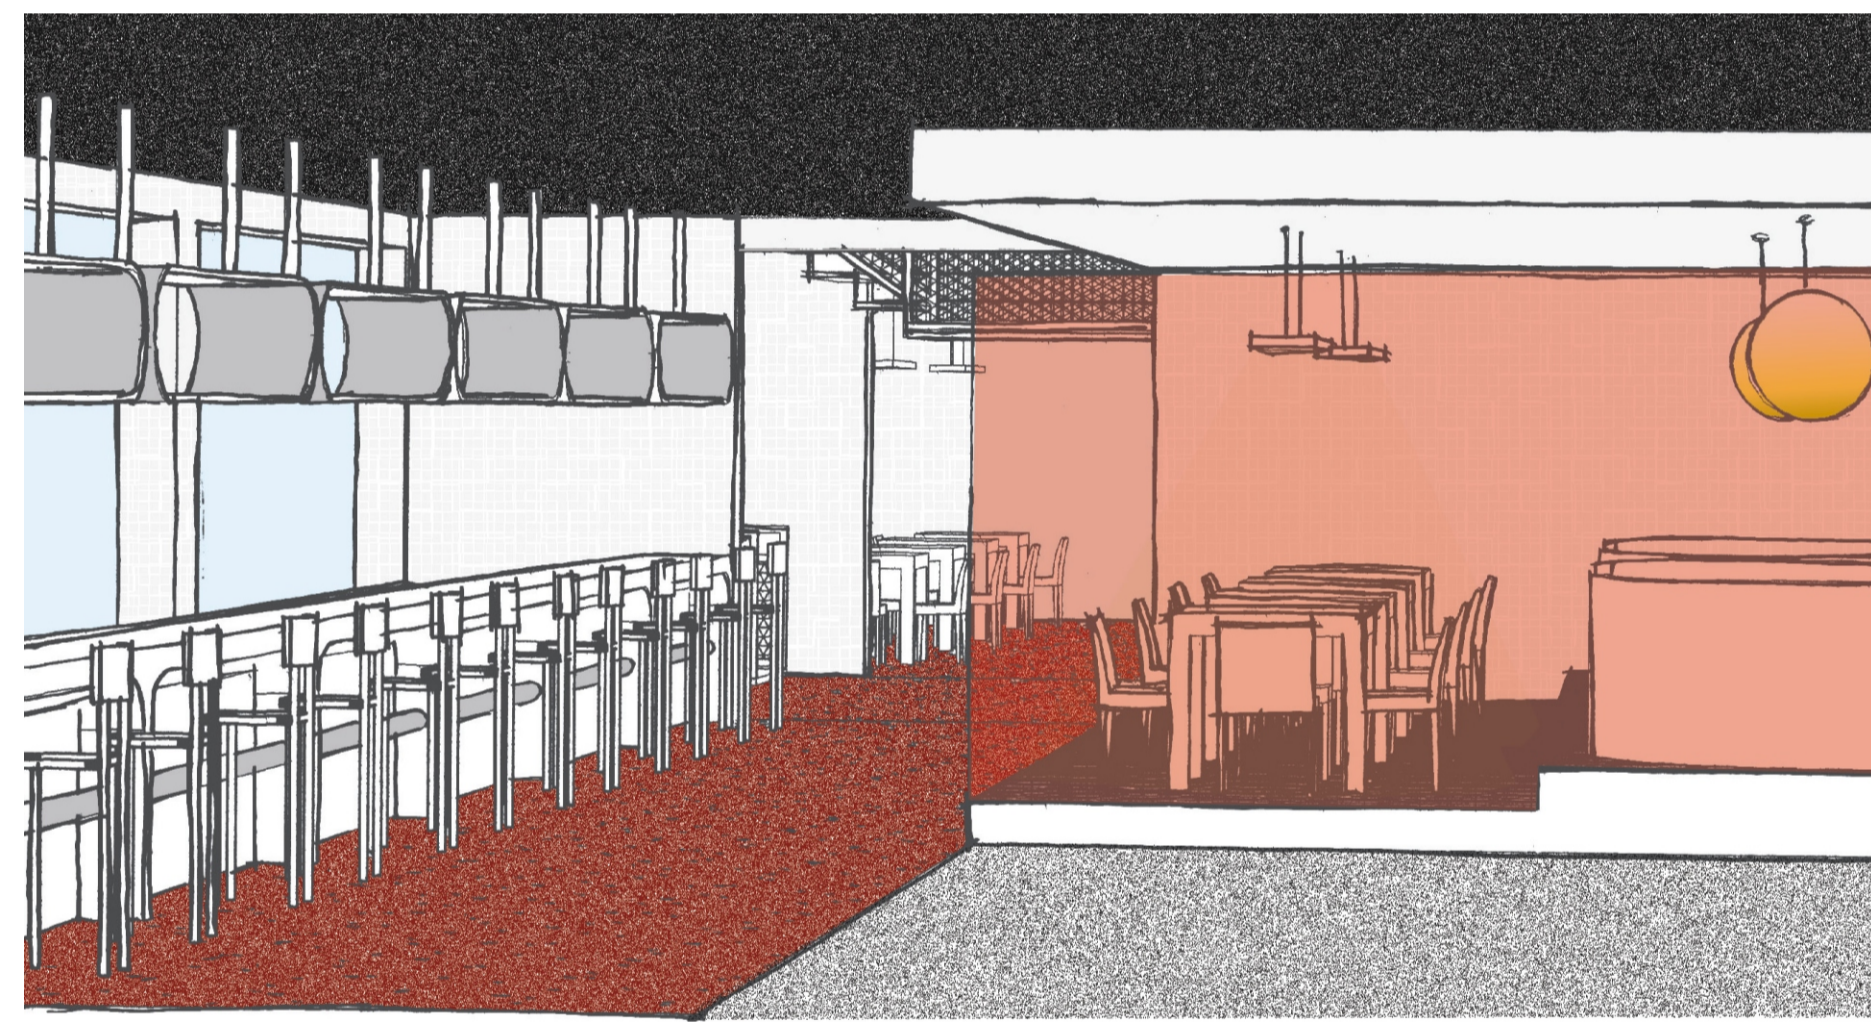

CROQUI BAR / LOUNGE
sem escala.

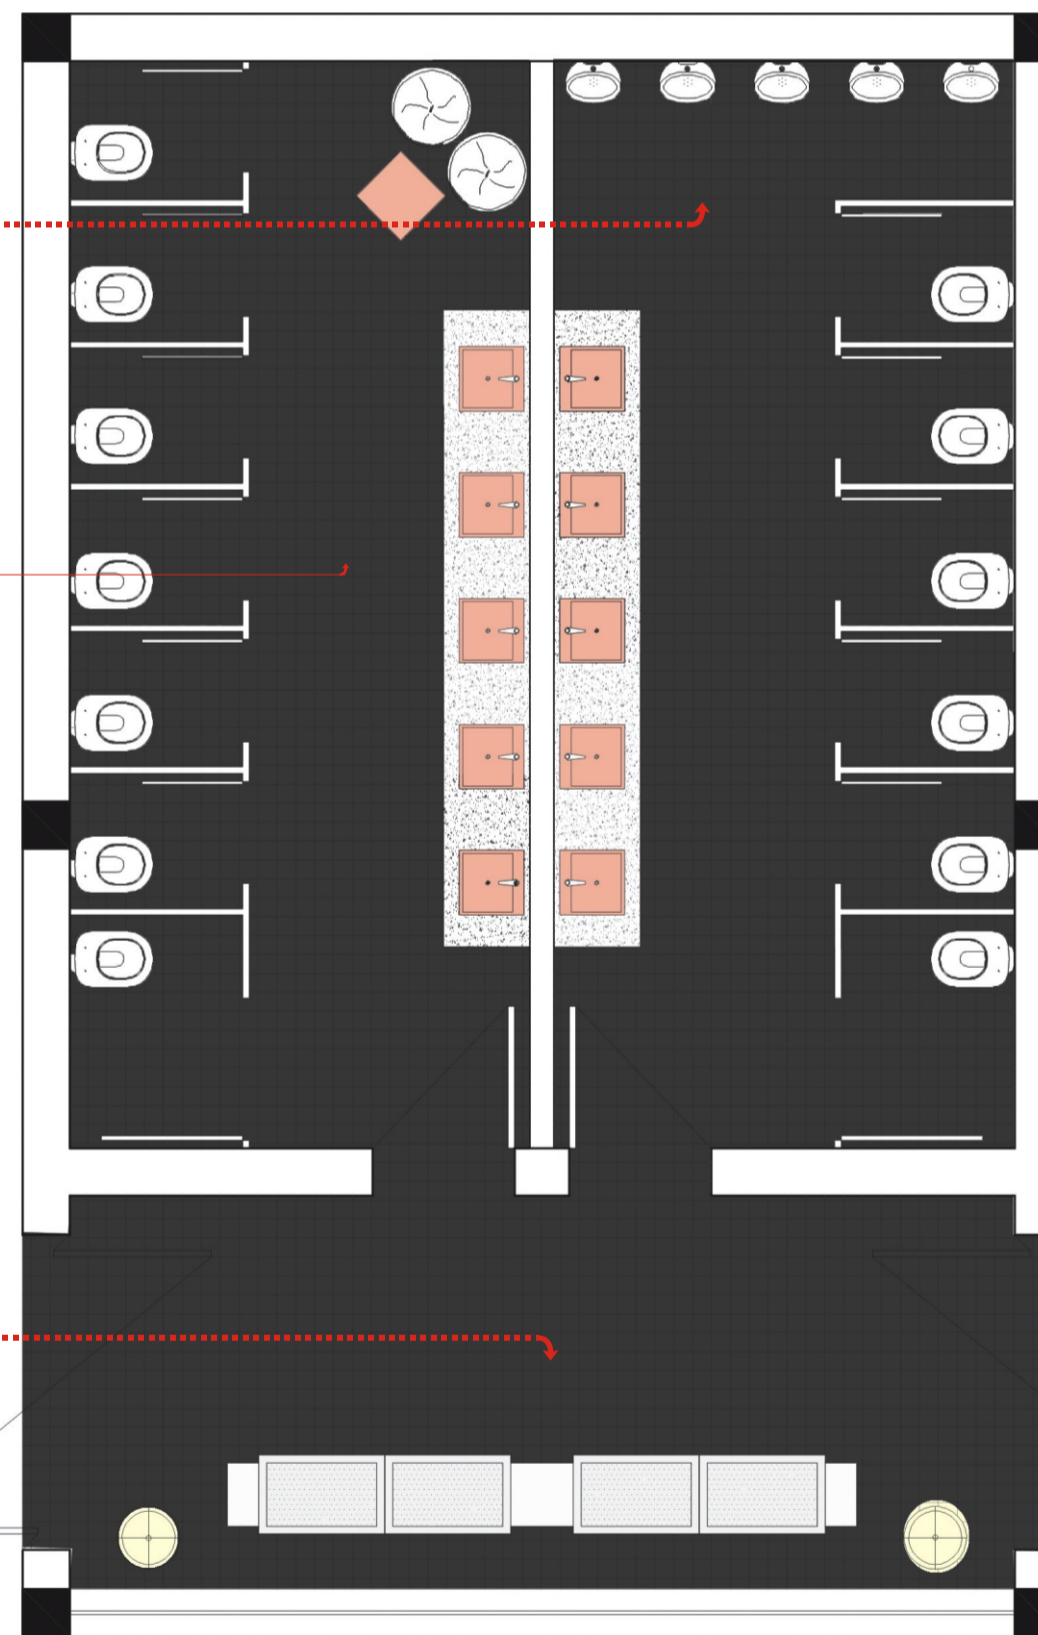


BANHEIRO MASCULINO


BANHEIRO FEMININO

ESTAR / ESPERA


BANHEIROS PISTAS DE DANÇA
escala 1/50.

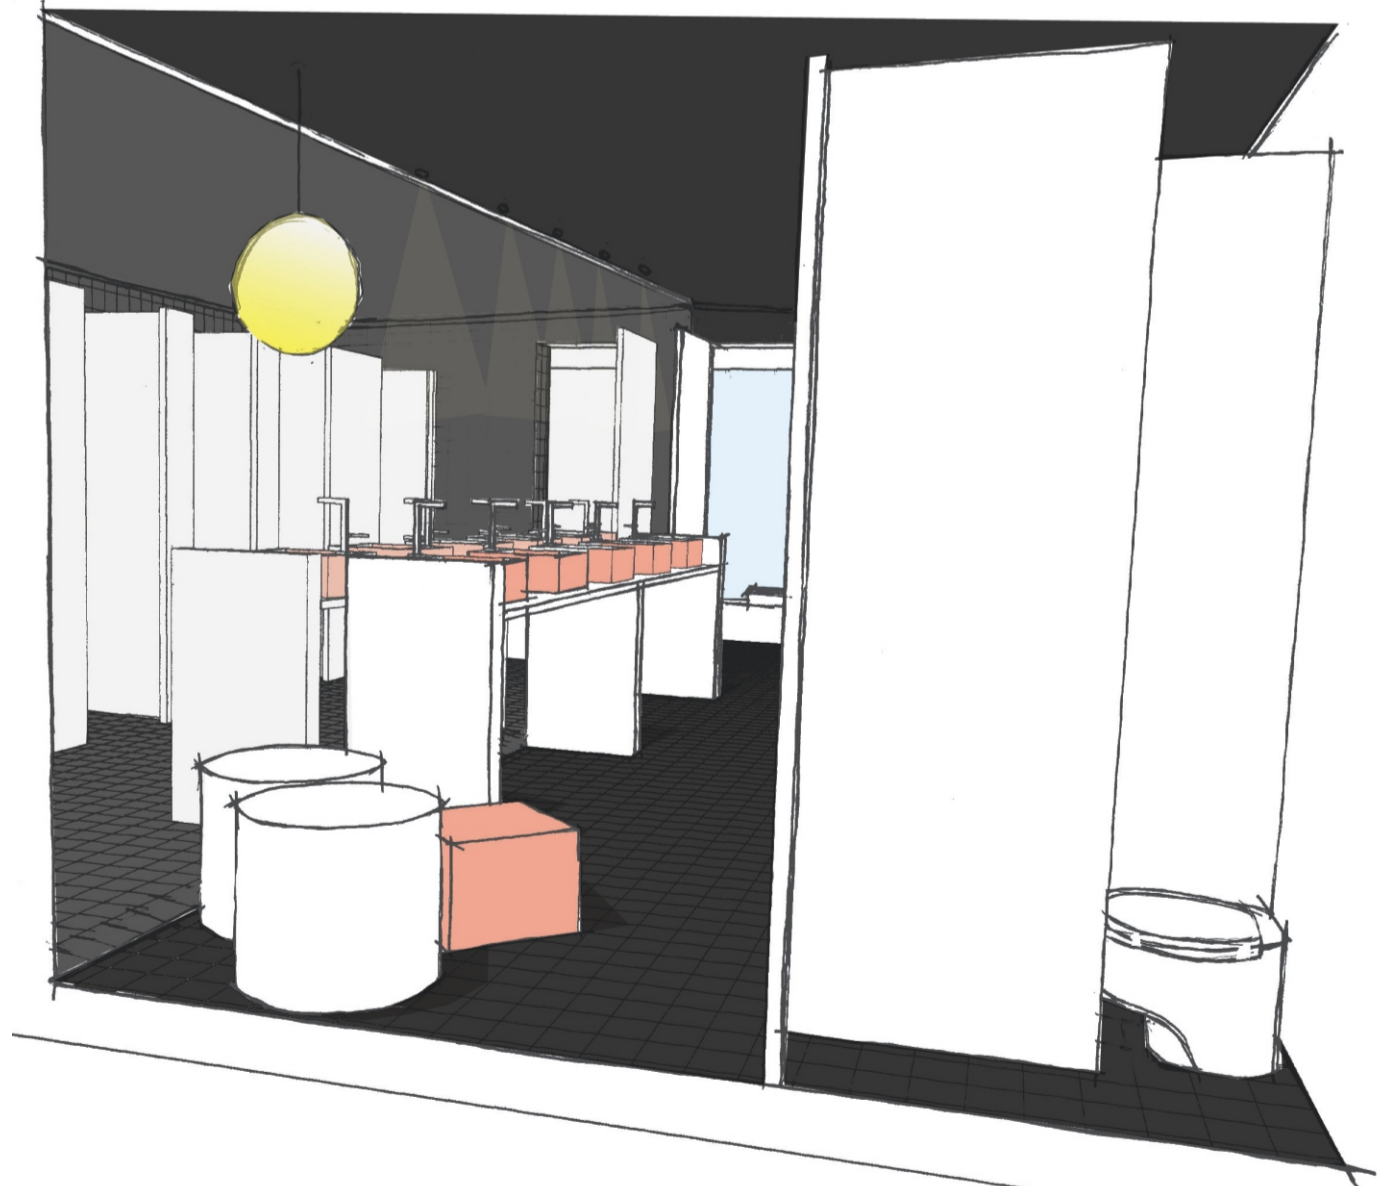

CROQUI BANHEIROS PISTA DE DANÇA
sem escala.

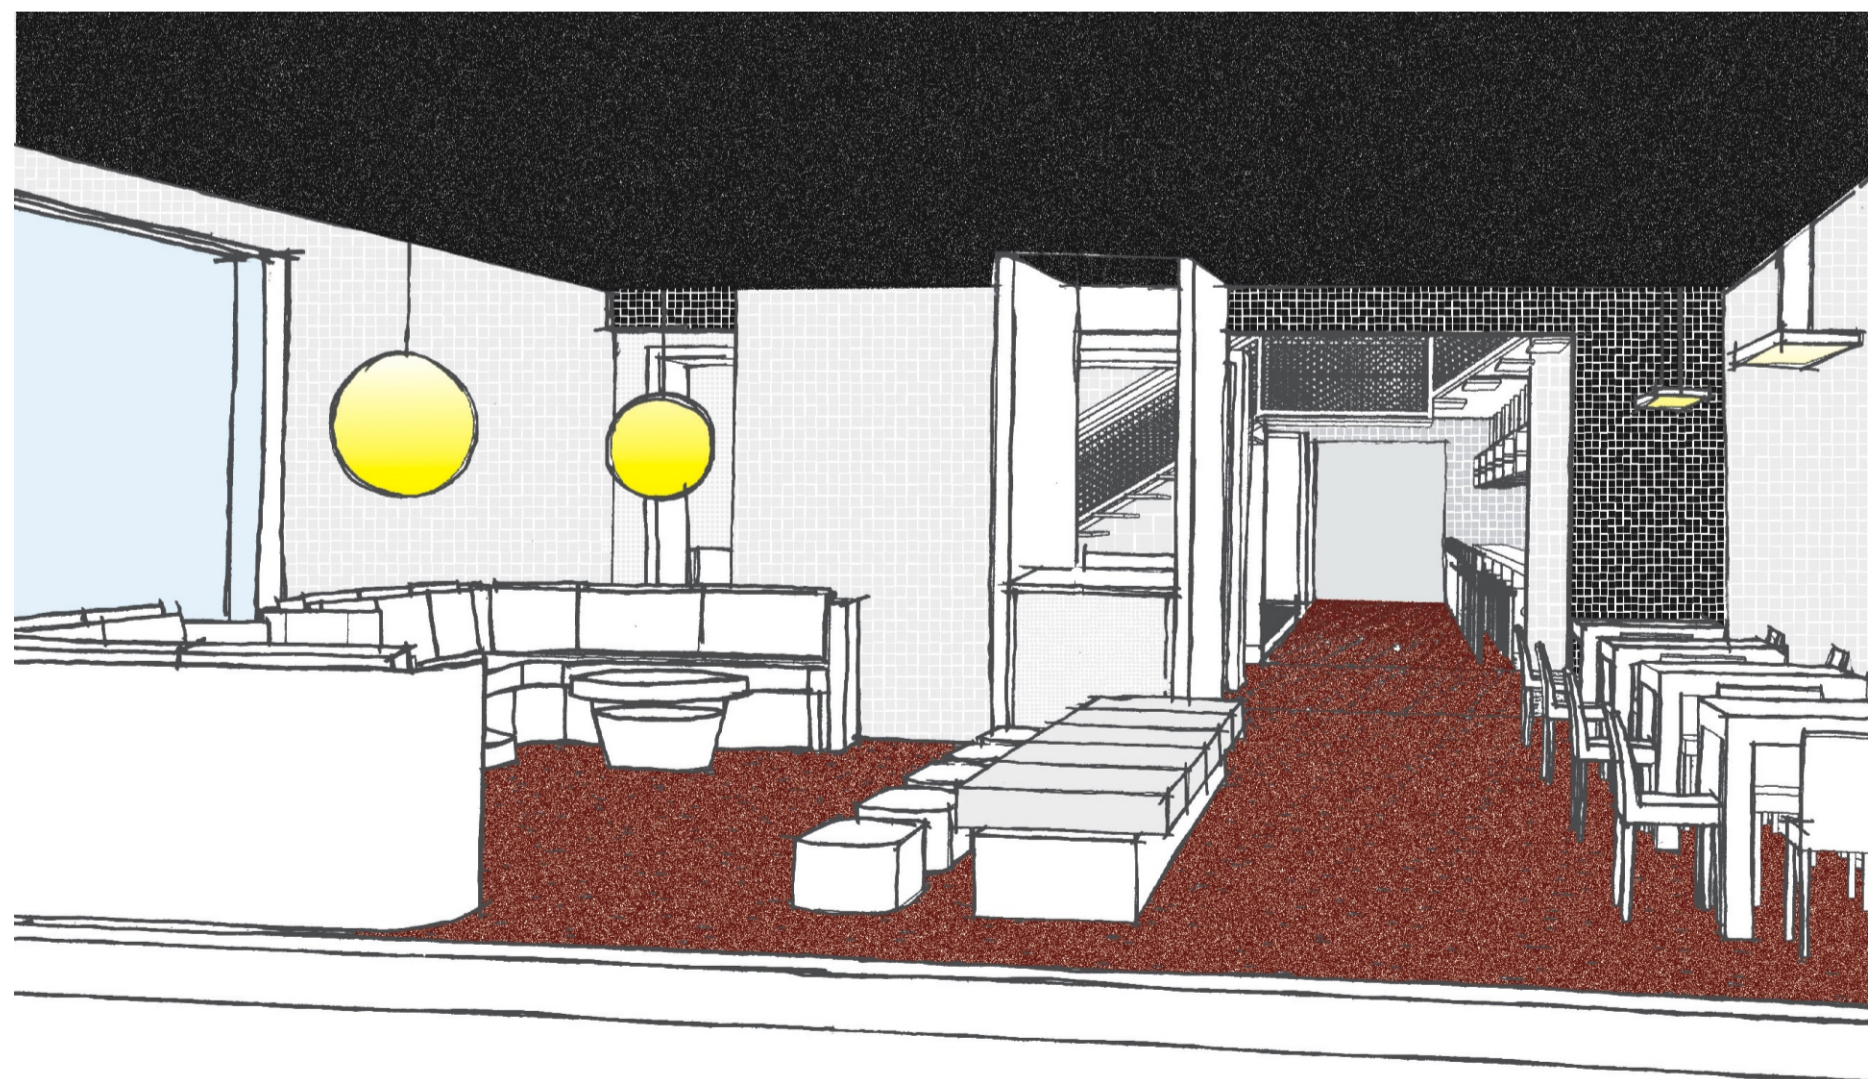

CROQUI BAR / LOUNGE
sem escala.

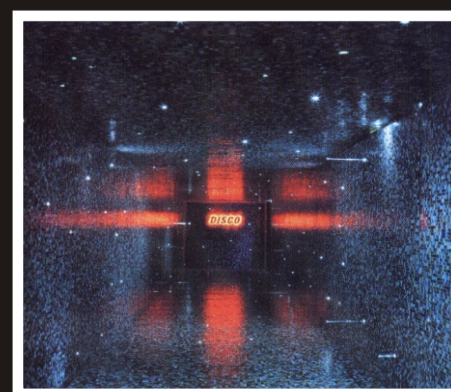

Universidade Federal de Santa Catarina
 Departamento de Arquitetura e Urbanismo
 ARQ 5692 - Trabalho de Conclusão de Curso
 Acadêmico: Irineo Albiero Filho Matrícula: 9913121-8
 Orientador: Elvira Barros Viveiros da Silva Fevereiro / 2004.