



PLANTA BAIXA NÍVEL 30.0m
 ESCALA _____ 1/500

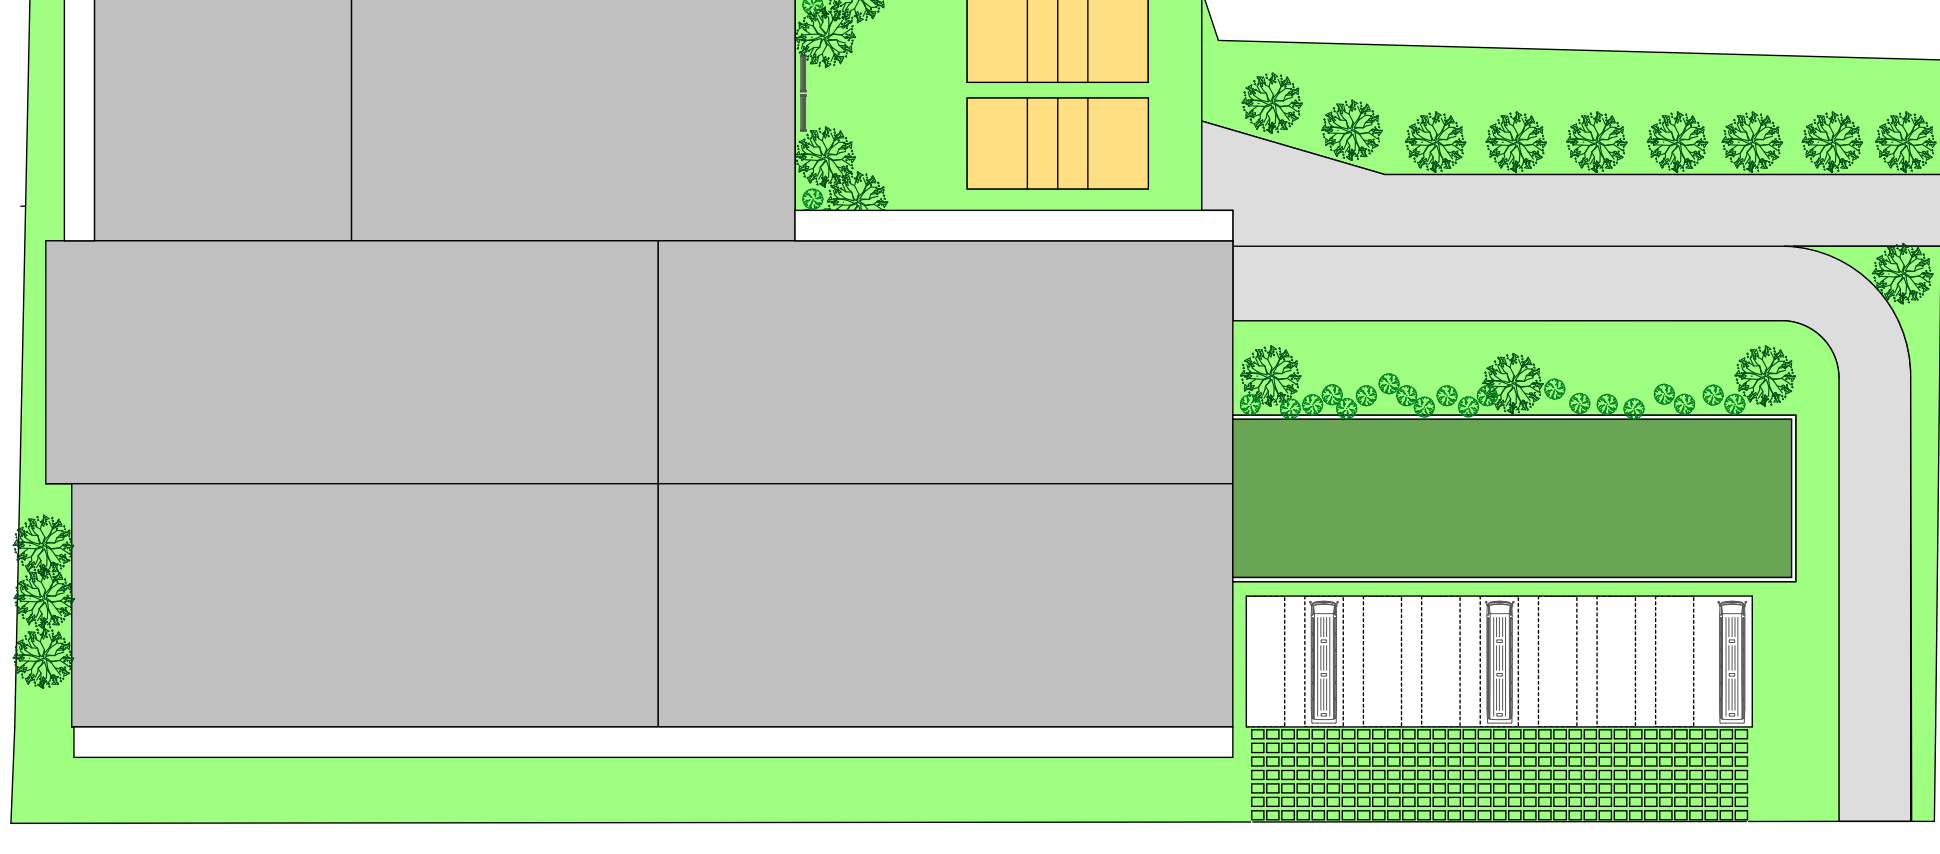

PLANTA BAIXA COBERTURA
 ESCALA _____ 1/750

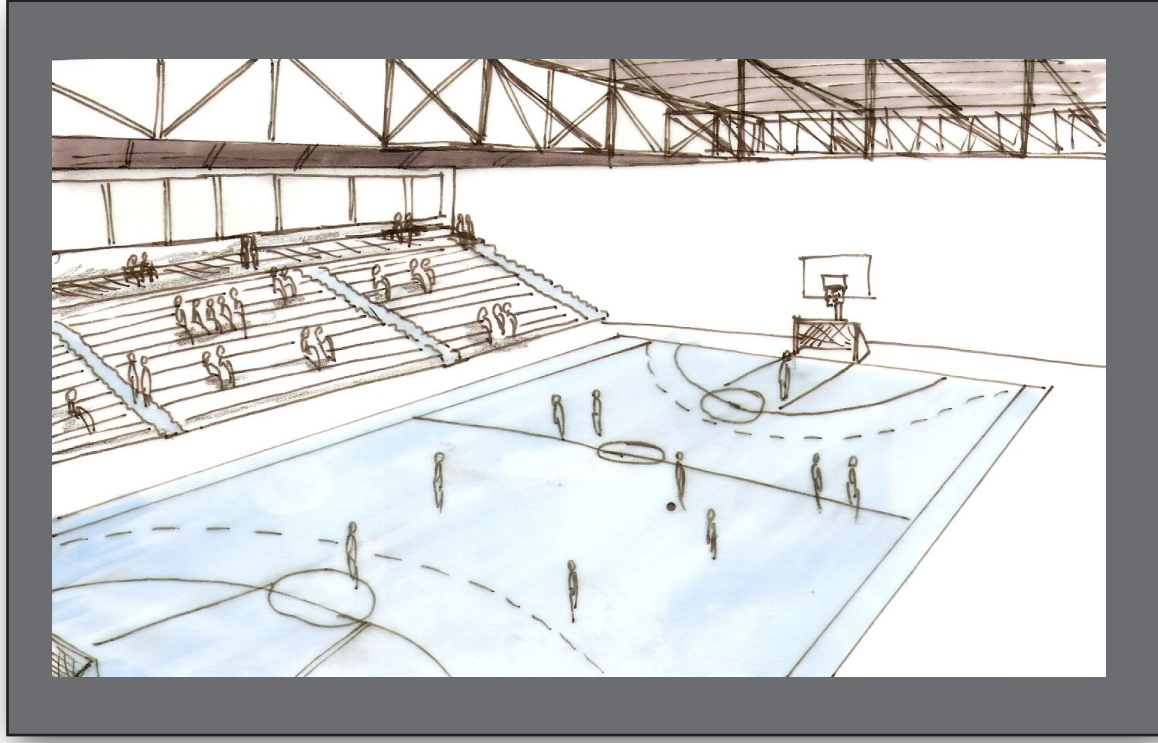

Croqui ginásio poliesportivo nível 30.0m



Perspectiva alojamento e acessos do estacionamento

Referências Bibliográficas:

SUASSUNA, Dulce e AZEVEDO, Aldo Antonio "Política e Lazer, interfaces e perspectivas" 2007.
 CASTELLUCCI, Amilton H. "Análise da distribuição espacial de equipamentos de educação na ilha de Santa Catarina" 2003.
 OLIVEIRA, Patrícia Daniele Lima de "A esportivização das políticas públicas?".
 SILVA, Maurício Roberto "Esporte, educação, estado e sociedade".
 NEUFERT, Ernst, A arte de projetar em arquitetura, 17ª edição.
 Sites: < www.sesc-sc.com.br > < www.archidaily.com.br > < www.fesporte.sc.gov.br >

Agradecimentos:

Considerando este trabalho de conclusão de curso resultado de uma longa caminhada que não começou somente na UFSC, agradeço de antemão, a todos que de alguma forma passaram pela minha vida e contribuíram para a construção de quem sou hoje.
 Agradeço a Deus pelas oportunidades que me foram dadas até então, em especial a experiência do intercâmbio acadêmico realizado na França, que foi muito rica tanto pelo aprendizado como estudante de arquitetura, como pelo crescimento pessoal;
 Aos meus pais, minha irmã Ananda e minha família, que não mediram esforços para que eu chegasse até esta etapa de minha vida;
 Aos amigos e colegas pelo incentivo e pelo apoio constante durante todo o curso de arquitetura;
 Ao meu namorado Brunno, pelo companheirismo e paciência ao longo do processo de desenvolvimento do trabalho.
 Ao professor e orientador José Kós por seu apoio e inspiração no amadurecimento dos meus conhecimentos e conceitos que me levaram a execução e conclusão desse projeto;
 A todos os professores do Colegiado de Arquitetura da UFSC, que foram importantes na minha vida acadêmica.

