
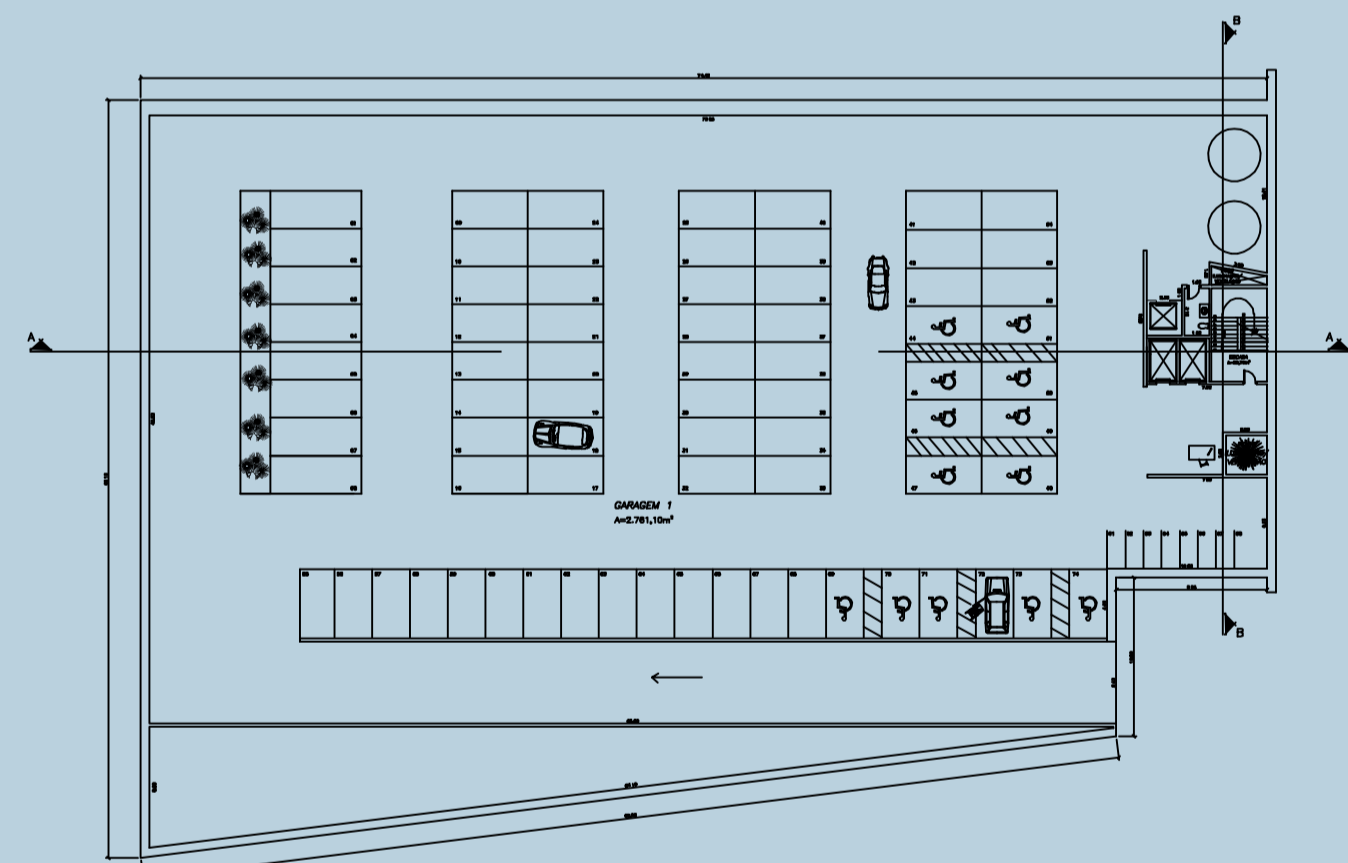



Tenho amigos para saber quem sou.  
 Pois os vendo loucos e santos, bobos e sérios,  
 Crianças e velhos, nunca me esquecerei  
 De que "normalidade" é uma ilusão  
 Imbecil e estéril. (Oscar Wislde)

## ESTACIONAMENTO

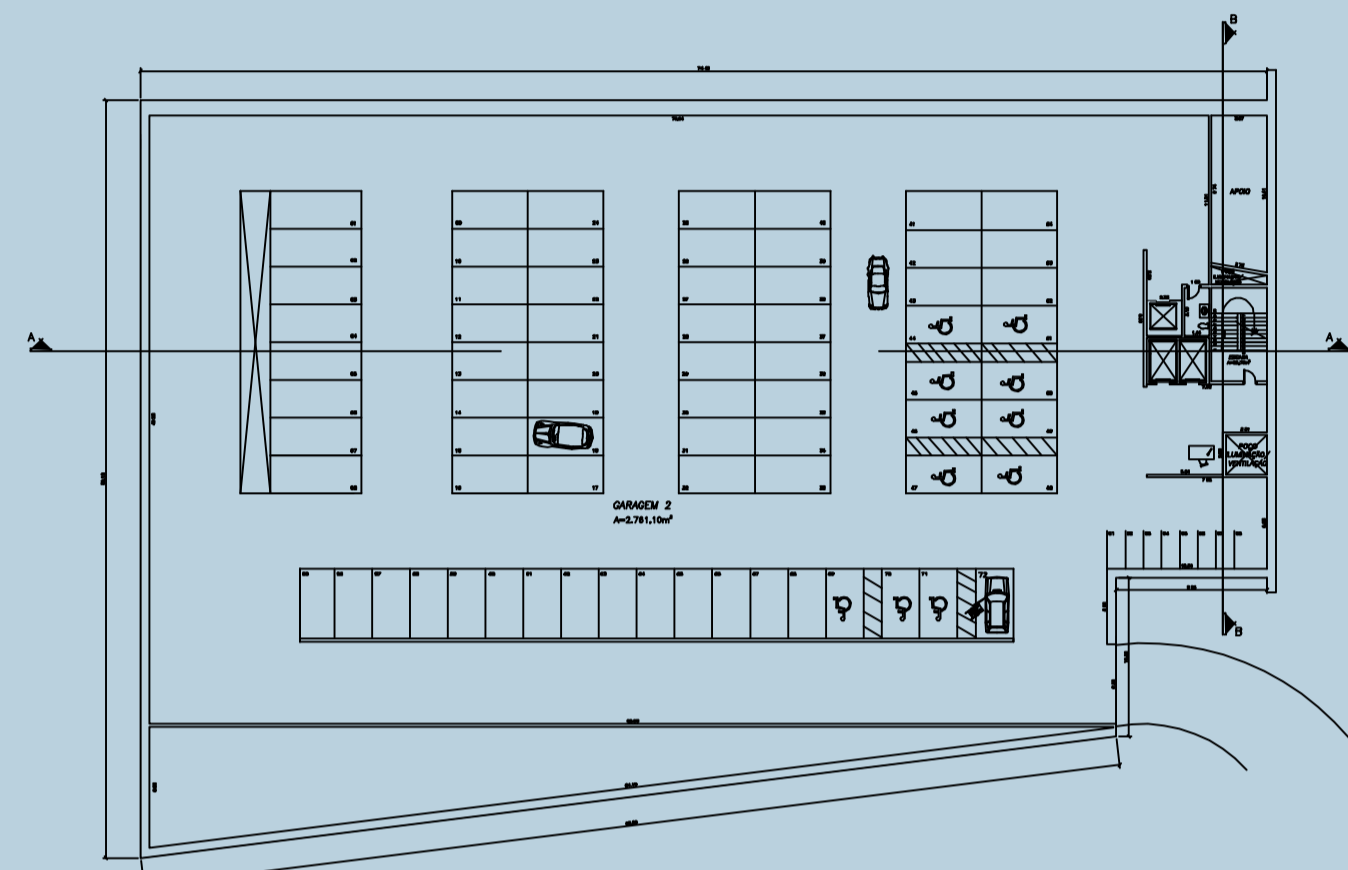


As garagens foram divididas em 2 níveis, ligados através de rampas.  
 No total, existem 16 vagas para vans e microônibus, 16 vagas para motos e 114 vagas para automóveis, sendo 26 vagas exclusivas para condutores ou acompanhantes de pessoas com deficiência (22%).

## CORTES

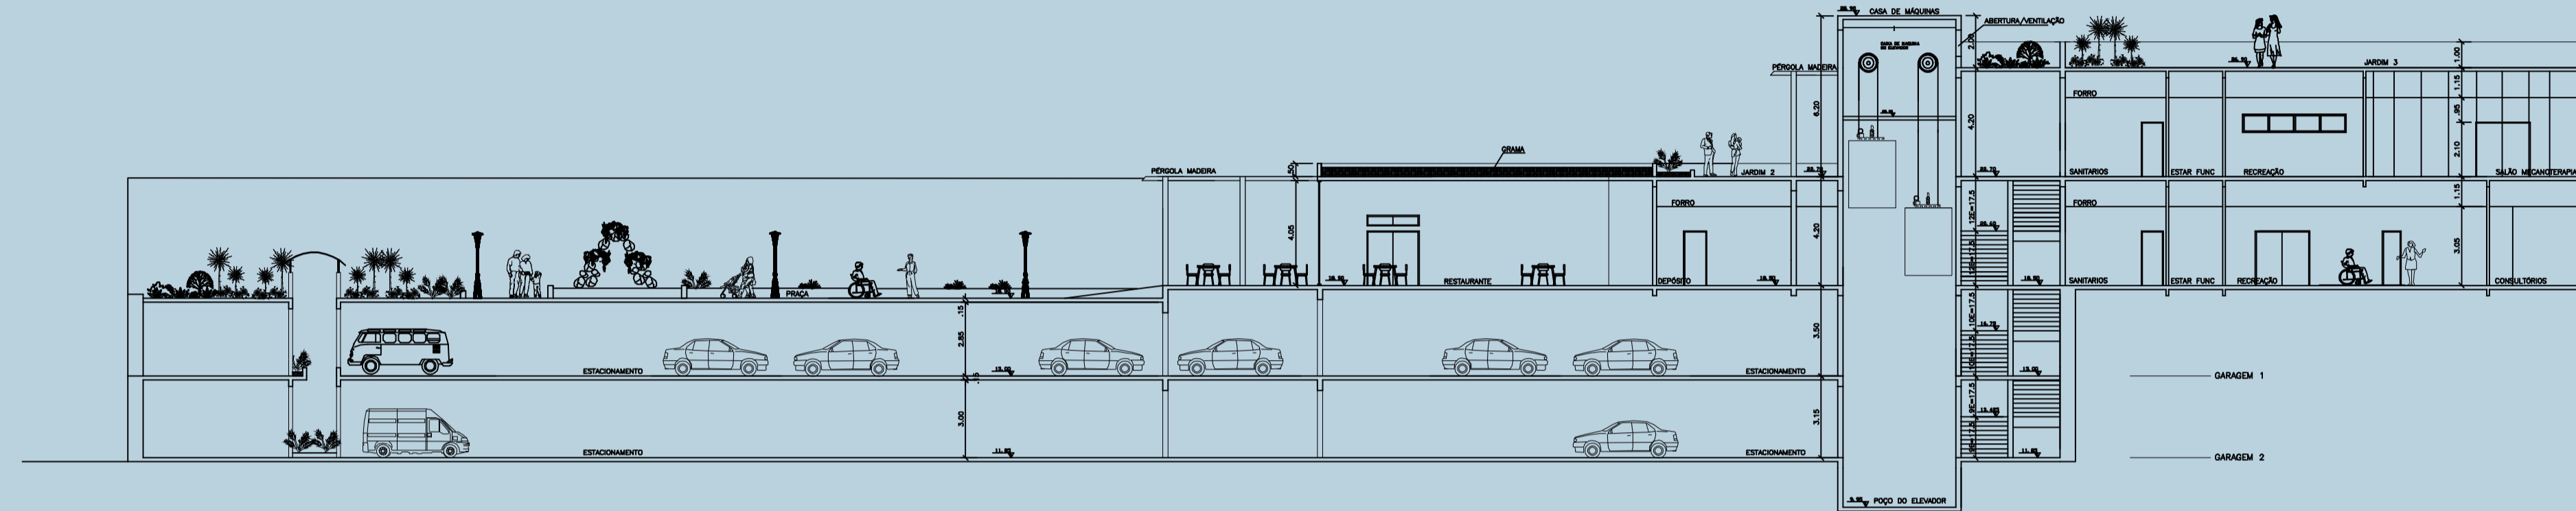

CORTE A-A  
 ESC. 1/200

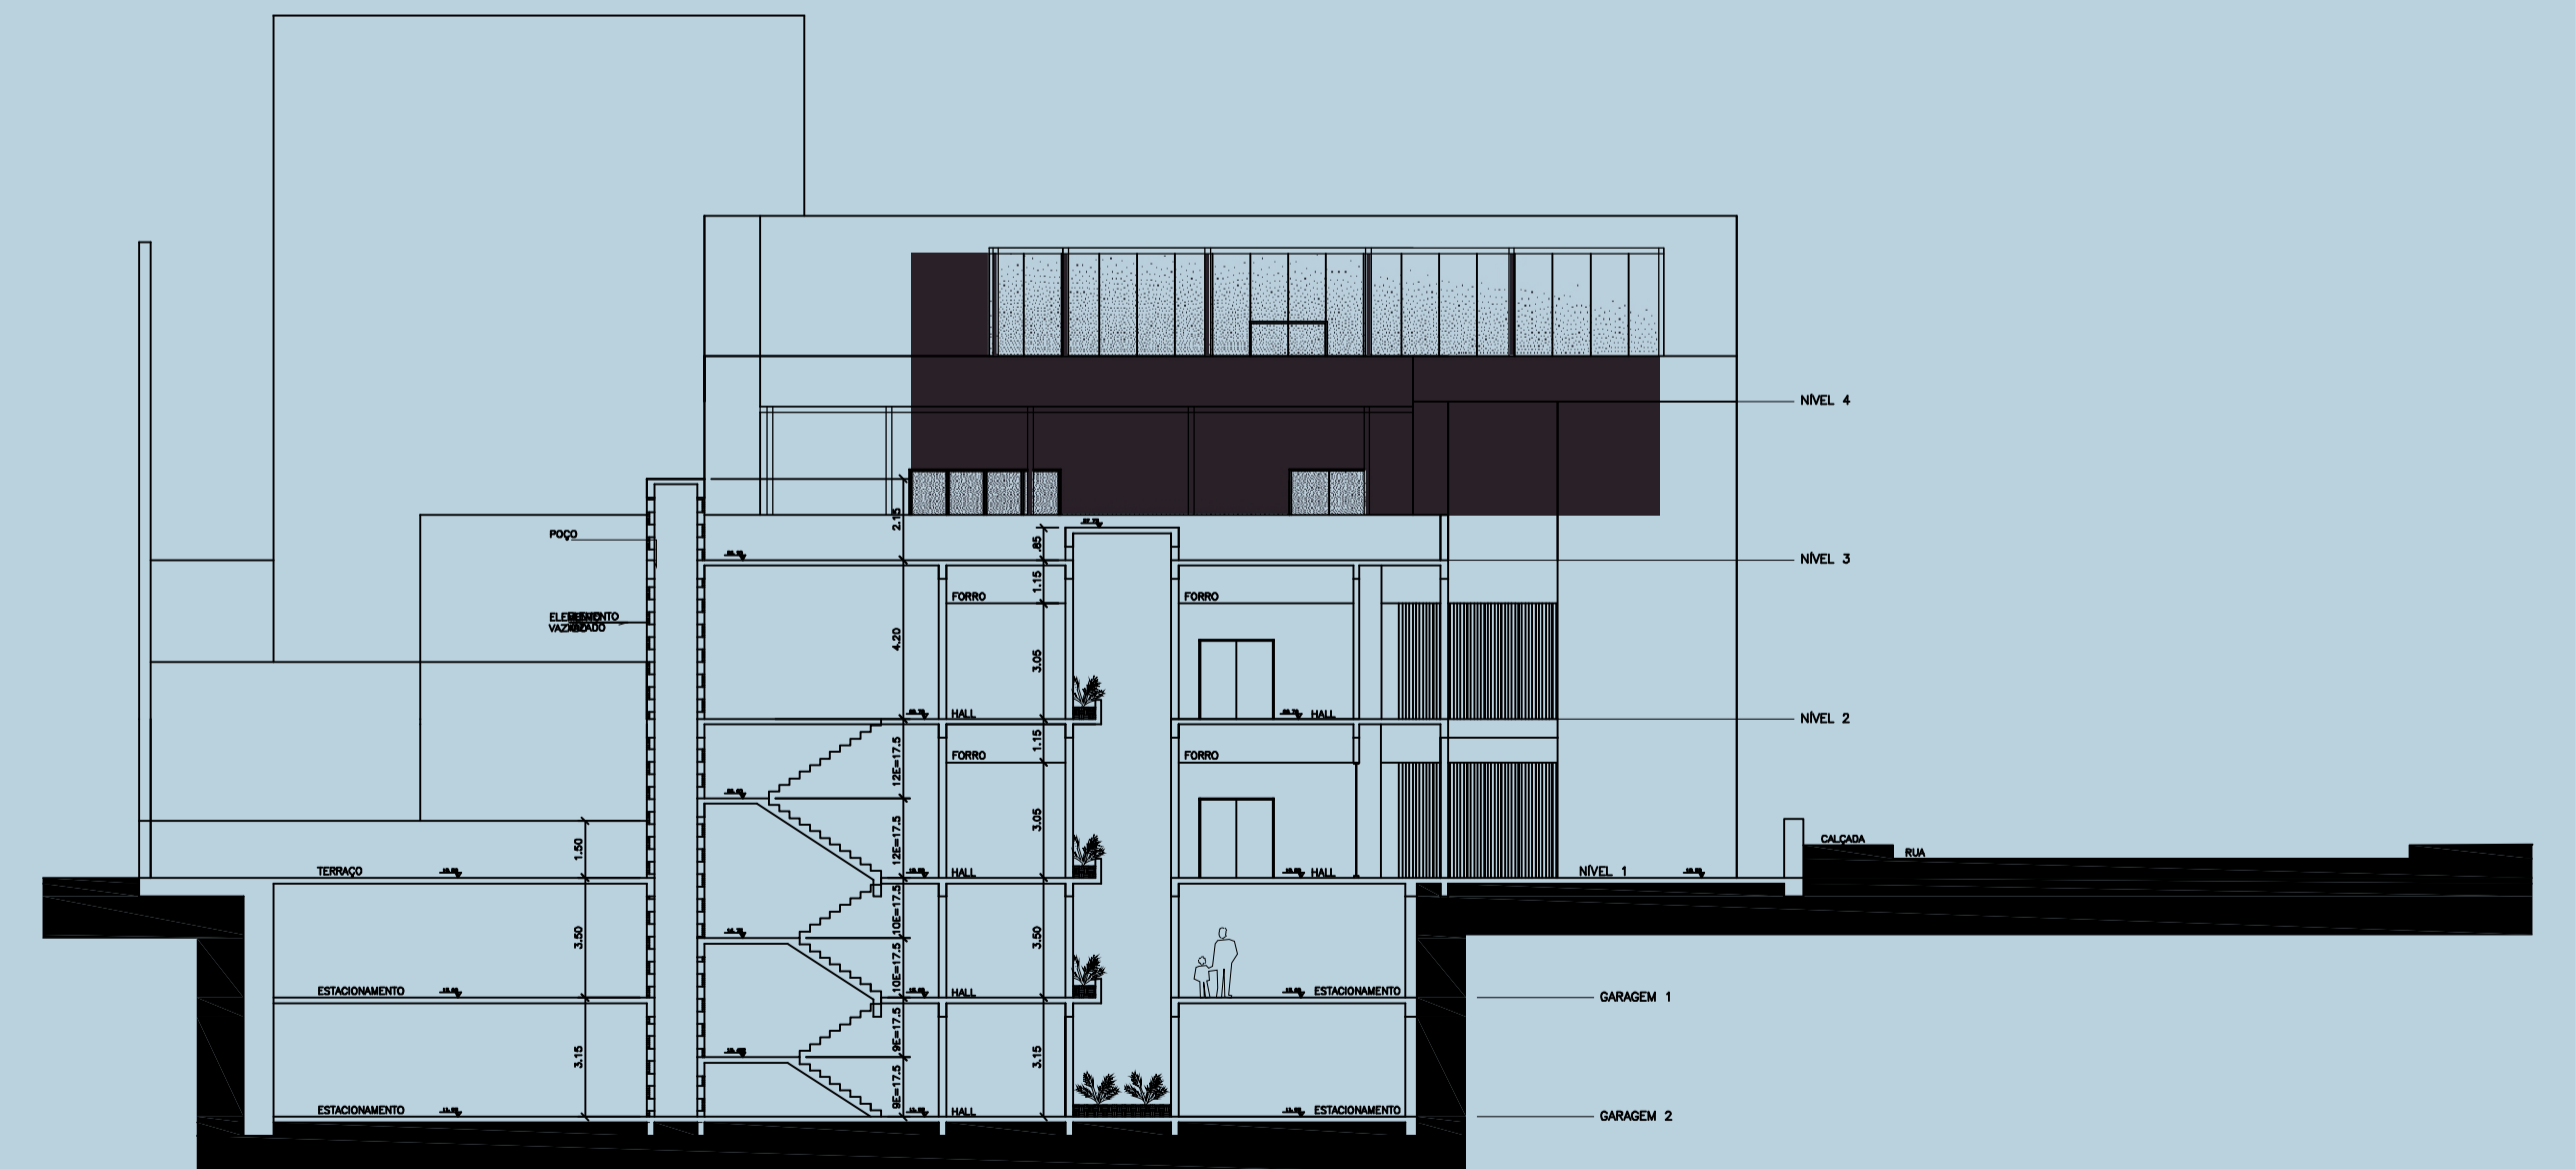

CORTE B-B  
 ESC. 1/200