

### CENTRO CULTURAL E CINEMA

Situa-se na extremidade Norte do terreno para servir aos moradores dessa região, em geral com renda mais baixa. Além disso, a escolha do local para implantação desse equipamento se deve também à proximidade com a Escola Básica Henrique Veras. O centro cultural reforça a marcação da esquina de acesso pelo morro da Lagoa, sem obstruir o eixo visual para o interior do parque. Seu acesso se faz pelas cotas 6,00m e 10,00m. Na cota 16,90m foi proposta uma praça, que tem o objetivo de ser complementar ao centro cultural, podendo ser apropriada pelos usuários do mesmo.

### ESQUINA DE CONEXÃO COM TILAG


É o espaço que recebe o fluxo proveniente do Terminal de Integração da Lagoa. Por esse motivo, propõe-se para o local uma edificação de uso comunitário (sob a rampa), com acesso pela cota 10,00m. Sugerem-se, como possíveis usos, aluguel de bicicletas e central de informações turísticas.

### TRAVESSIA DE PEDESTRES

Atualmente, muitos pedestres cruzam o terreno deslocando-se entre o TILAG e a área residencial ao sul. O projeto preserva a possibilidade de realização da passagem de pedestres na cota 10,00m, e a valoriza através do contato com a área verde do parque. Independente da rua rebaixada, este passeio também oferece espaços de estar junto ao verde.

### EIXO NATURAL

O projeto contempla um eixo central verde, conectando as duas extremidades: de um lado a vegetação de restinga, do outro a vegetação existente no morro da Lagoa. Esse eixo seria composto por vegetação disposta mais naturalmente, diferentemente dos canteiros projetados. Em toda sua extensão pode ser utilizado para estar, descanso ou pique-nique, sendo que alguns espaços tem a intenção de oferecer sombra e outros insolação. Esse elemento é a constante em todo o parque, contribuindo para a legibilidade do espaço.

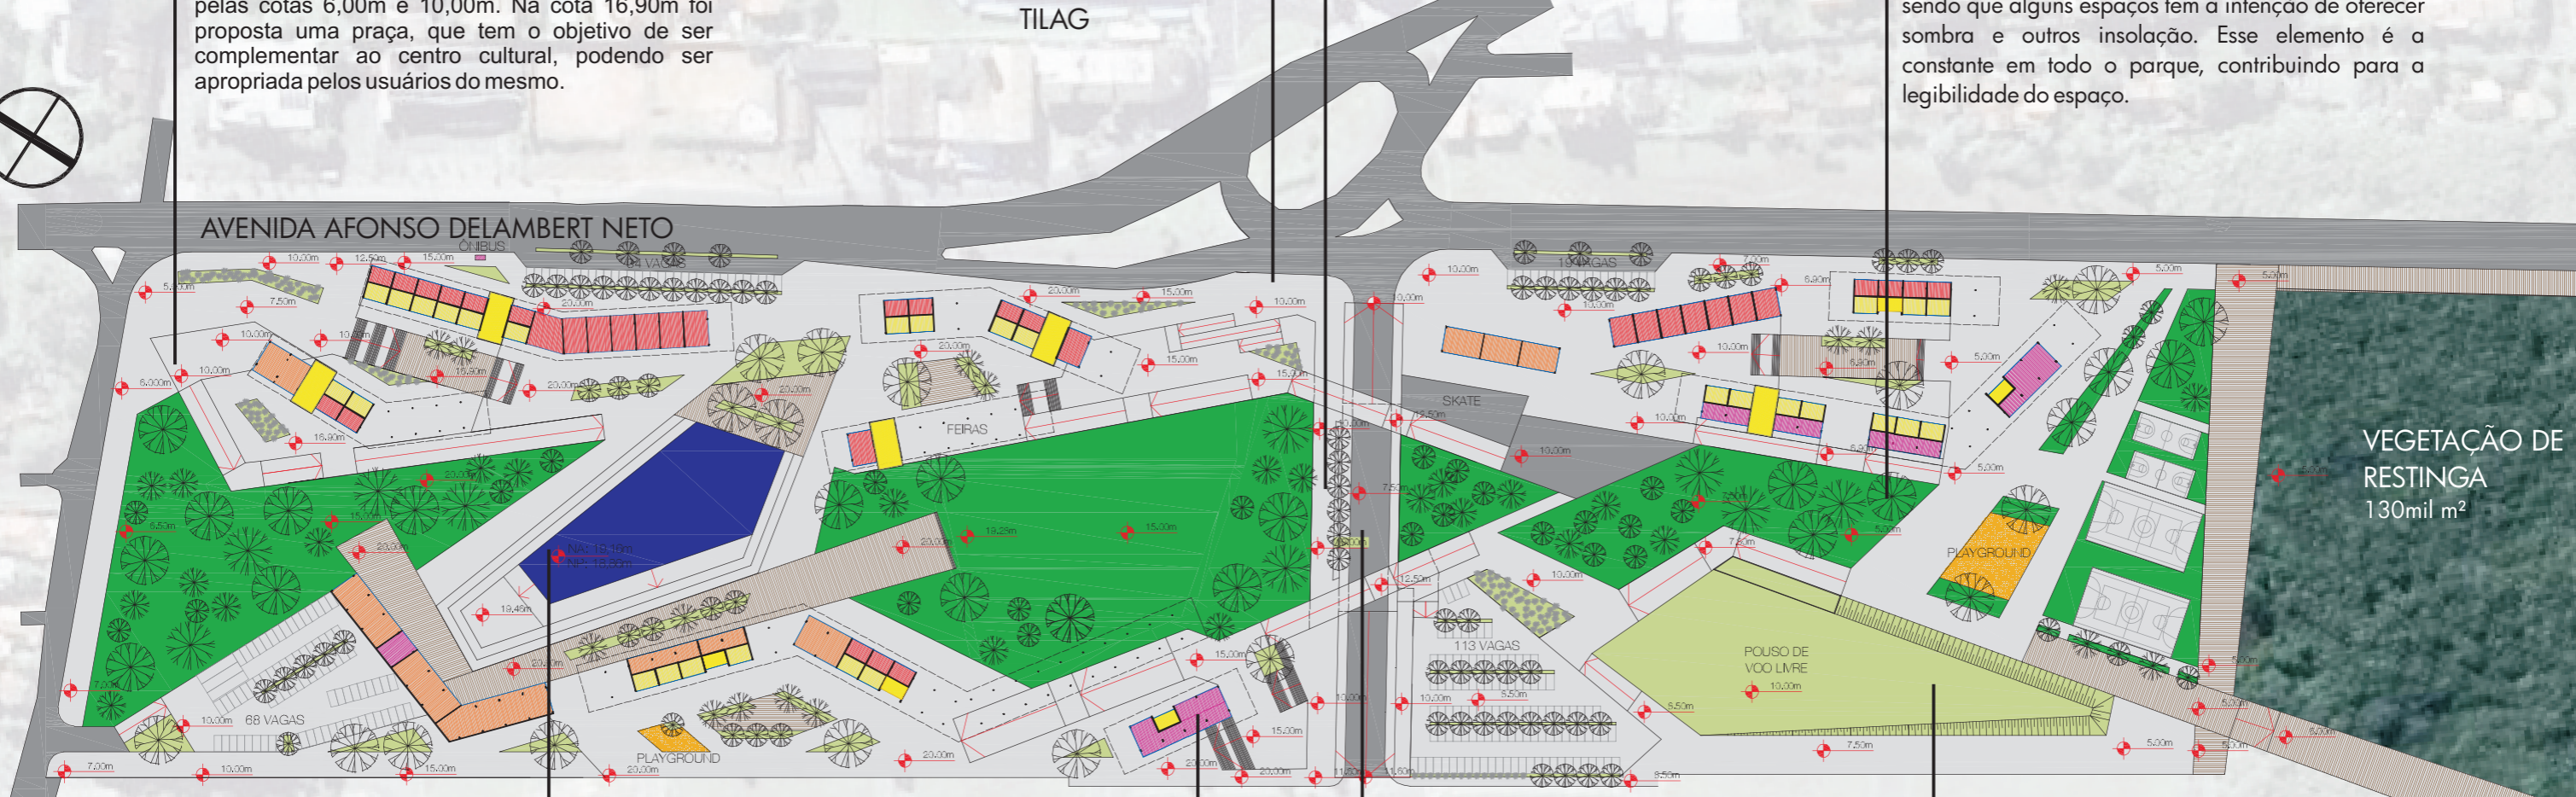

IMPLANTAÇÃO NÍVEL PARQUE  
esc. : 1:2000

### PRAÇA CENTRAL

Marco referencial para o parque, ponto de encontro e espaço organizador dos fluxos, confere legibilidade ao lugar.

### ESPAÇO PARA ASSOCIAÇÕES

Propõe-se para o térreo deste edifício um espaço que poderia abrigar associações, entidades e ONGs da comunidade, que atualmente carecem de espaço adequado para se estabelecer ou realizar reuniões.

### RUA REBAIXADA

Propõe-se que a rua proposta pela Prefeitura Municipal de Florianópolis, que cortará o terreno no sentido transversal, seja rebaixada. A intenção é de evitar uma ruptura no parque, tanto física quanto visual. A passagem entre os dois lados é feita, então, através de passarelas. Nessa rua, que fica na cota 7,50m se dá o acesso às garagens dos edifícios residenciais, localizadas no subsolo, e ao estacionamento do parque (ao ar livre).

### ÁREA ESPORTIVA E POUSO DE VOO LIVRE

Com o objetivo de valorizar a vegetação de restinga, buscou-se liberar a extremidade sul do terreno de edificações. Essa área, mais ampla, recebe as quadras, o playground e o campo para pouso de voo livre. É complementada por edificação de uso comunitário, que comportaria sanitários, áreas de apoio, salas de aula para atividades como capoeira, judô, yoga, etc.

	RESIDENCIAL		COMERCIAL		ÁRVORE CADUCA		ÁRVORE PERENE (pequeno porte)
	RESIDENCIAL (circ. vertical)		RESTAURANTES		ÁRVORE PERENE (grande porte)		ARBUSTO
			COMUNITÁRIO				

OBSERVAÇÃO: NÍVEL 0,00m = margem da lagoa