

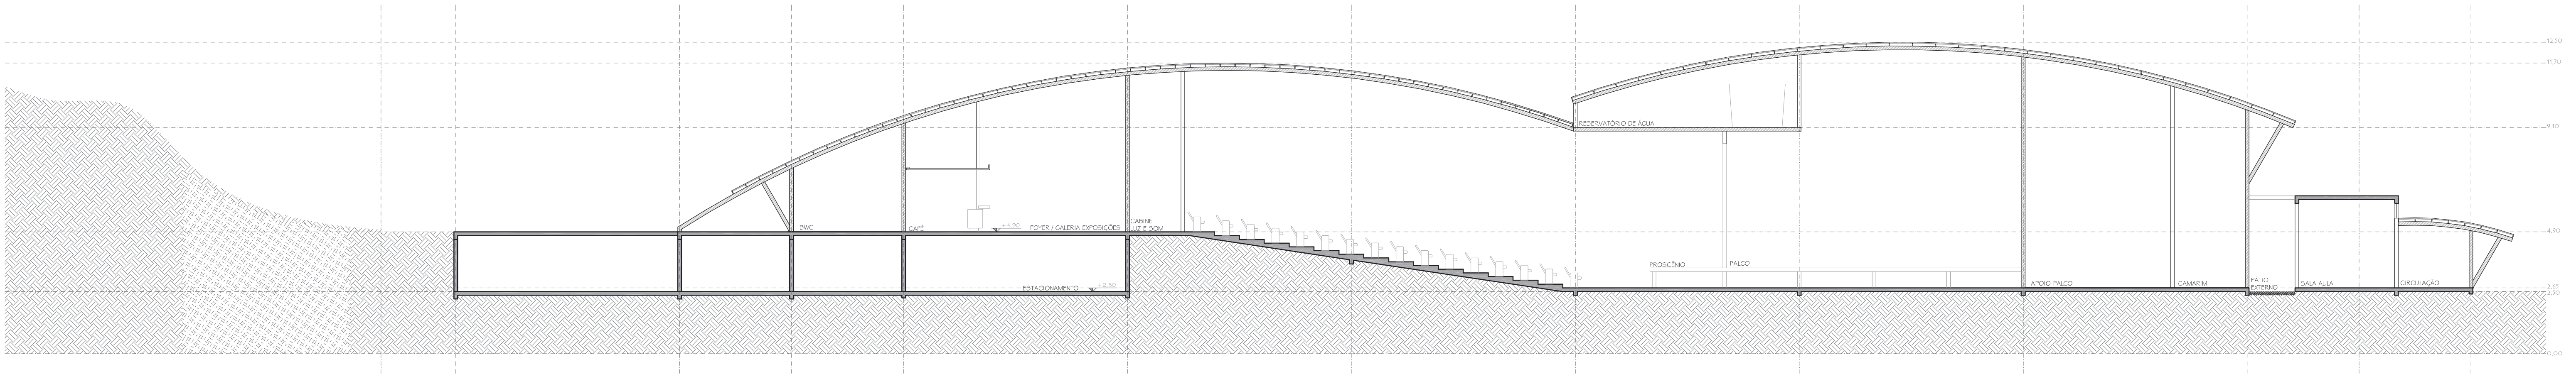
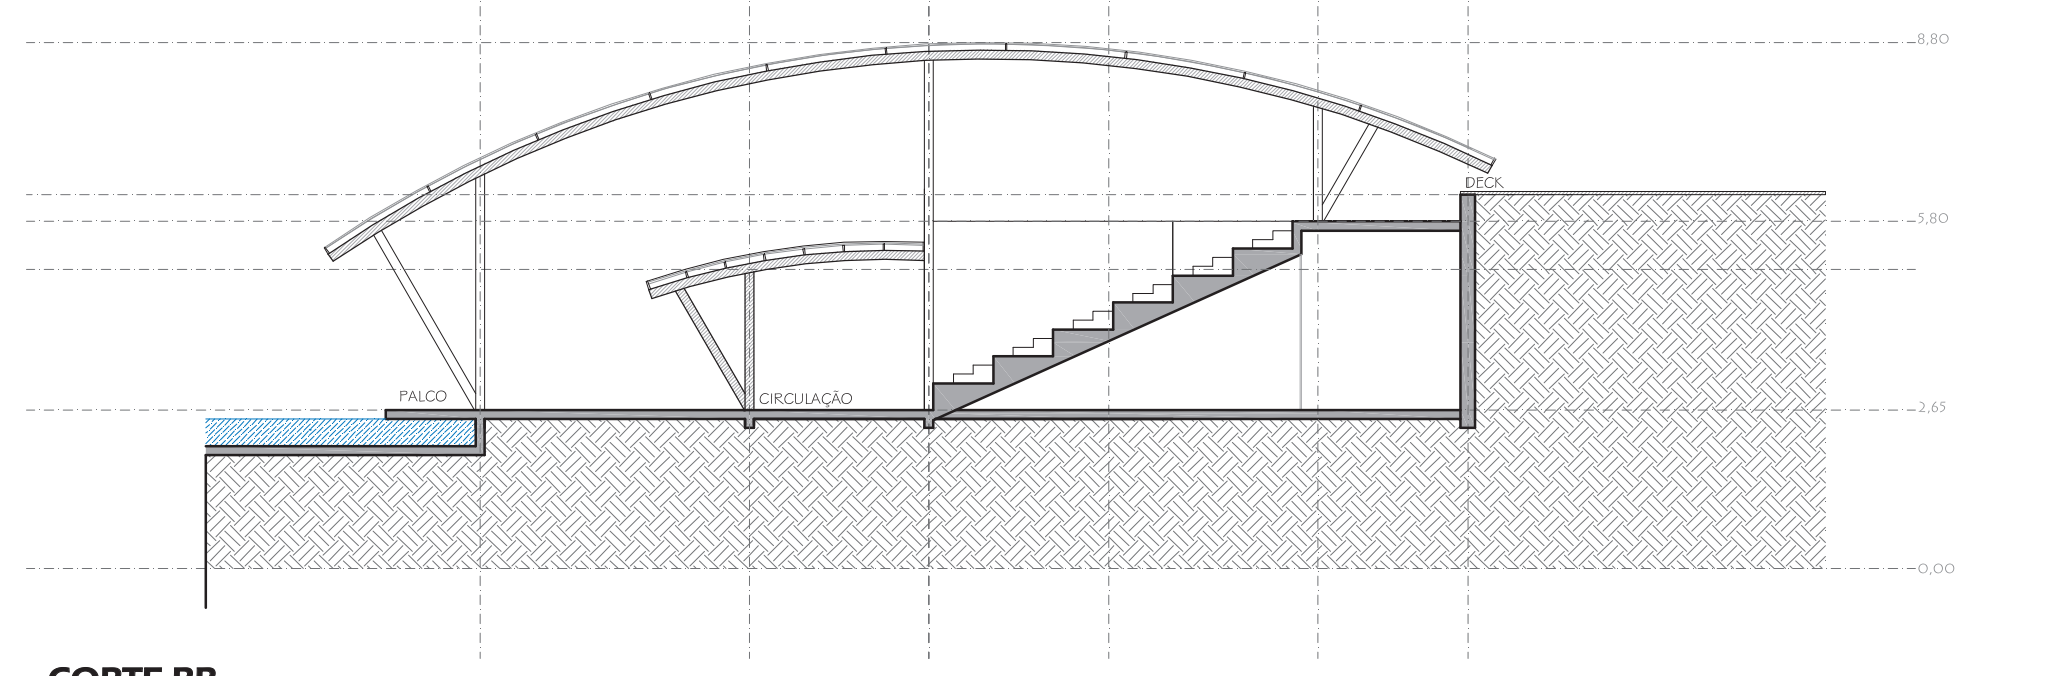
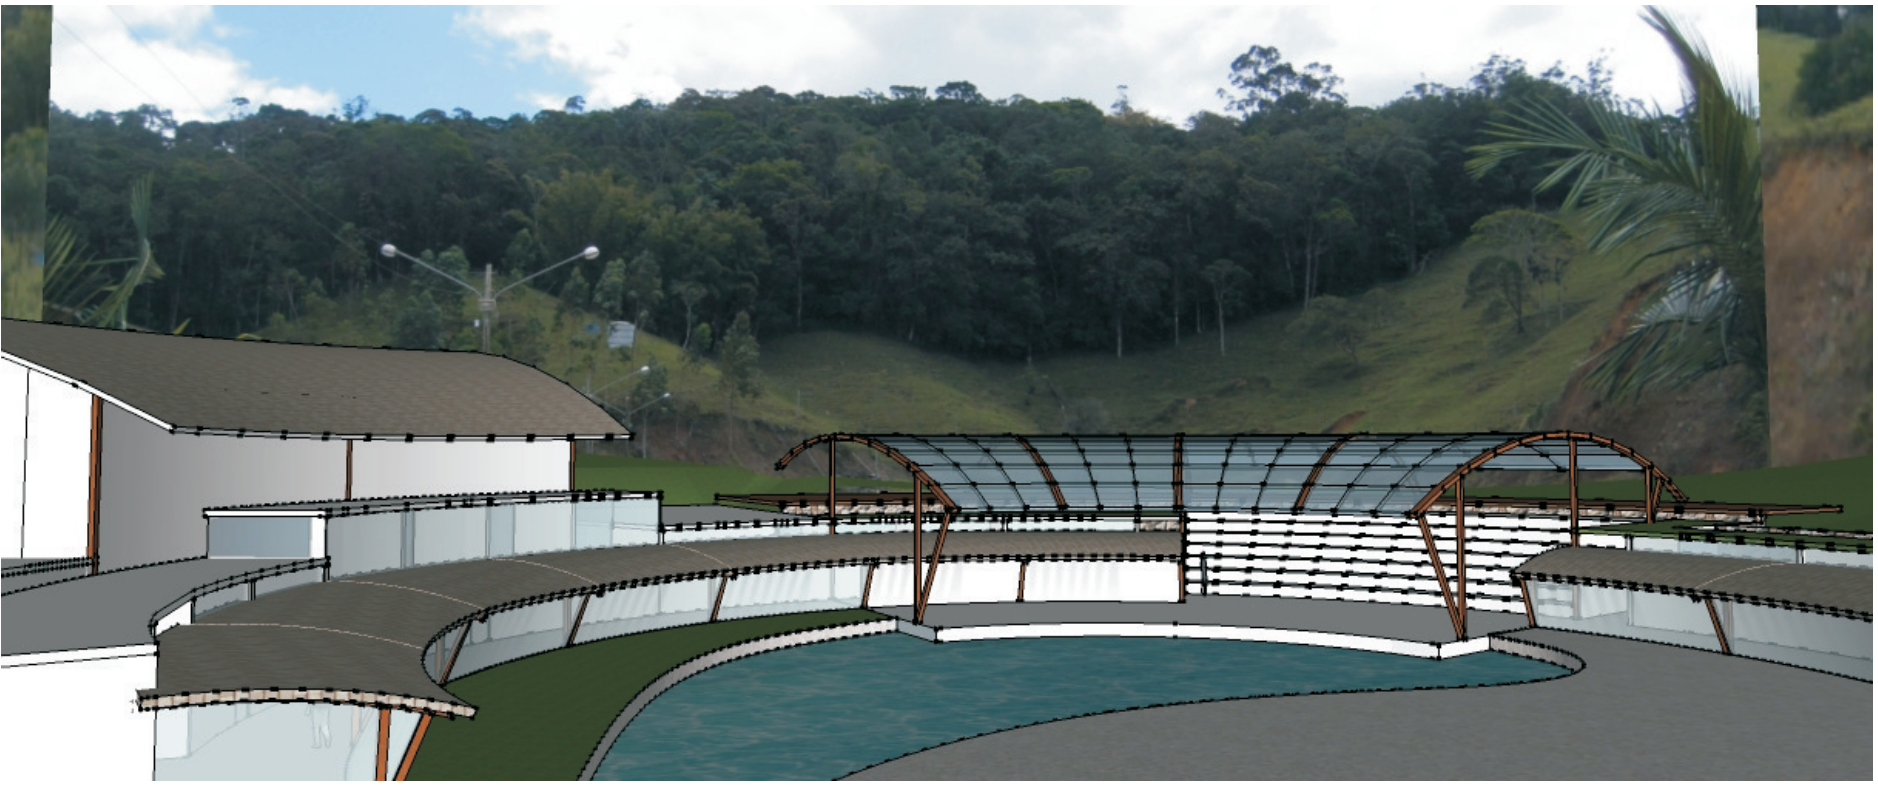


PLANTA BAIXA TEATRO E ESCOLA  
Esc. 1/125

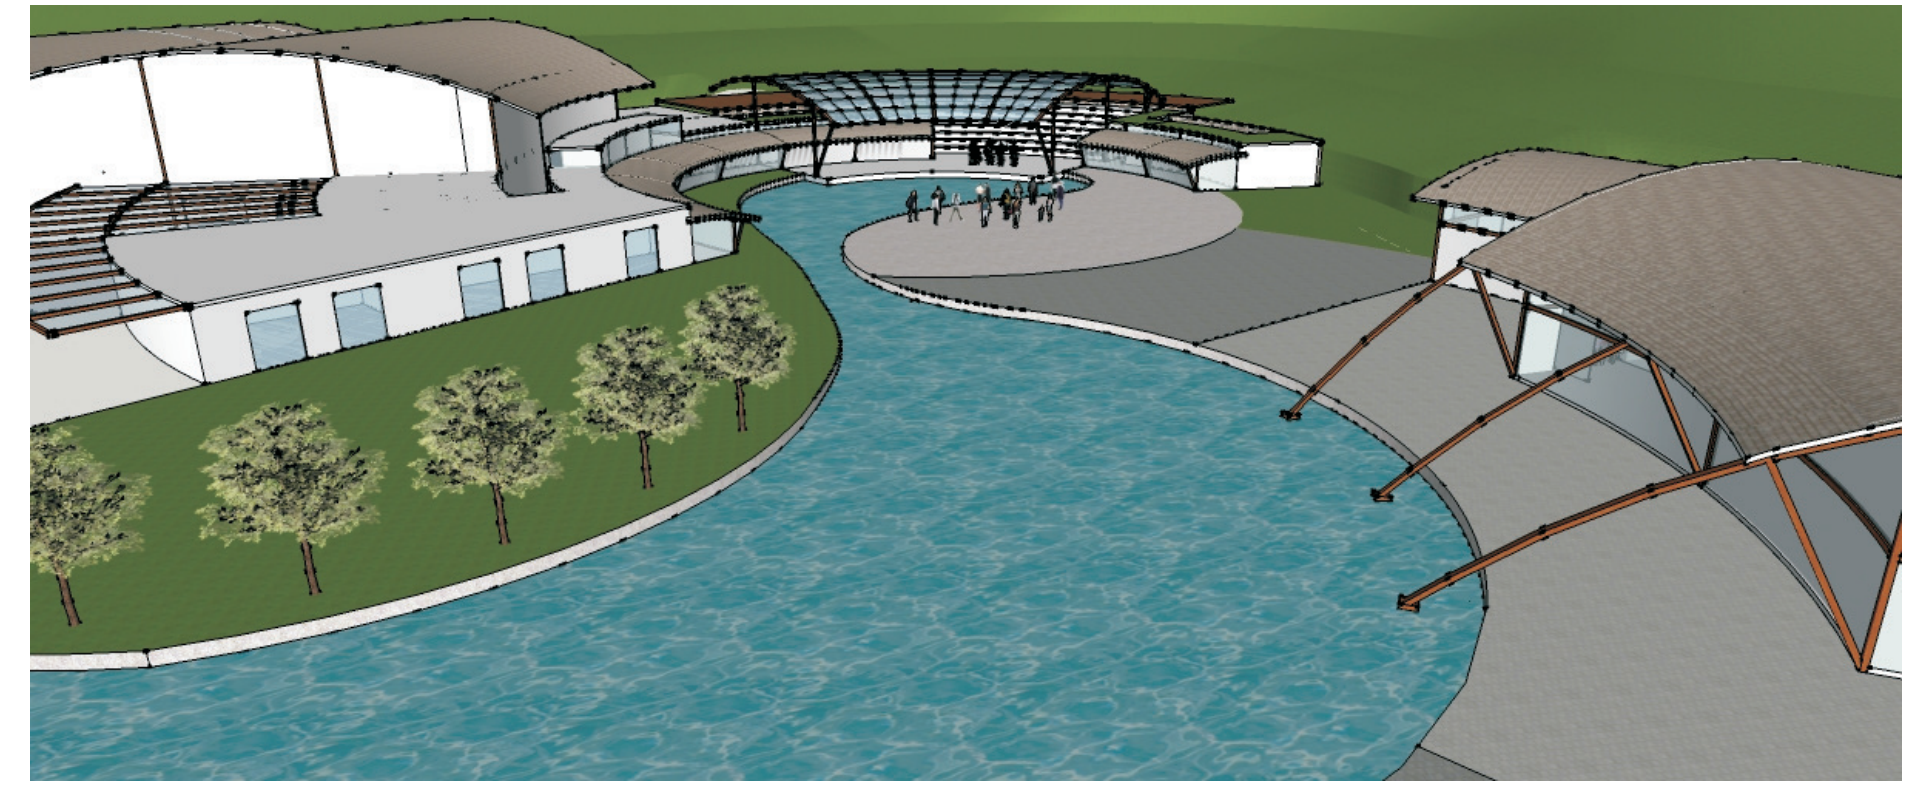

CORTE AA  
Esc. 1/125

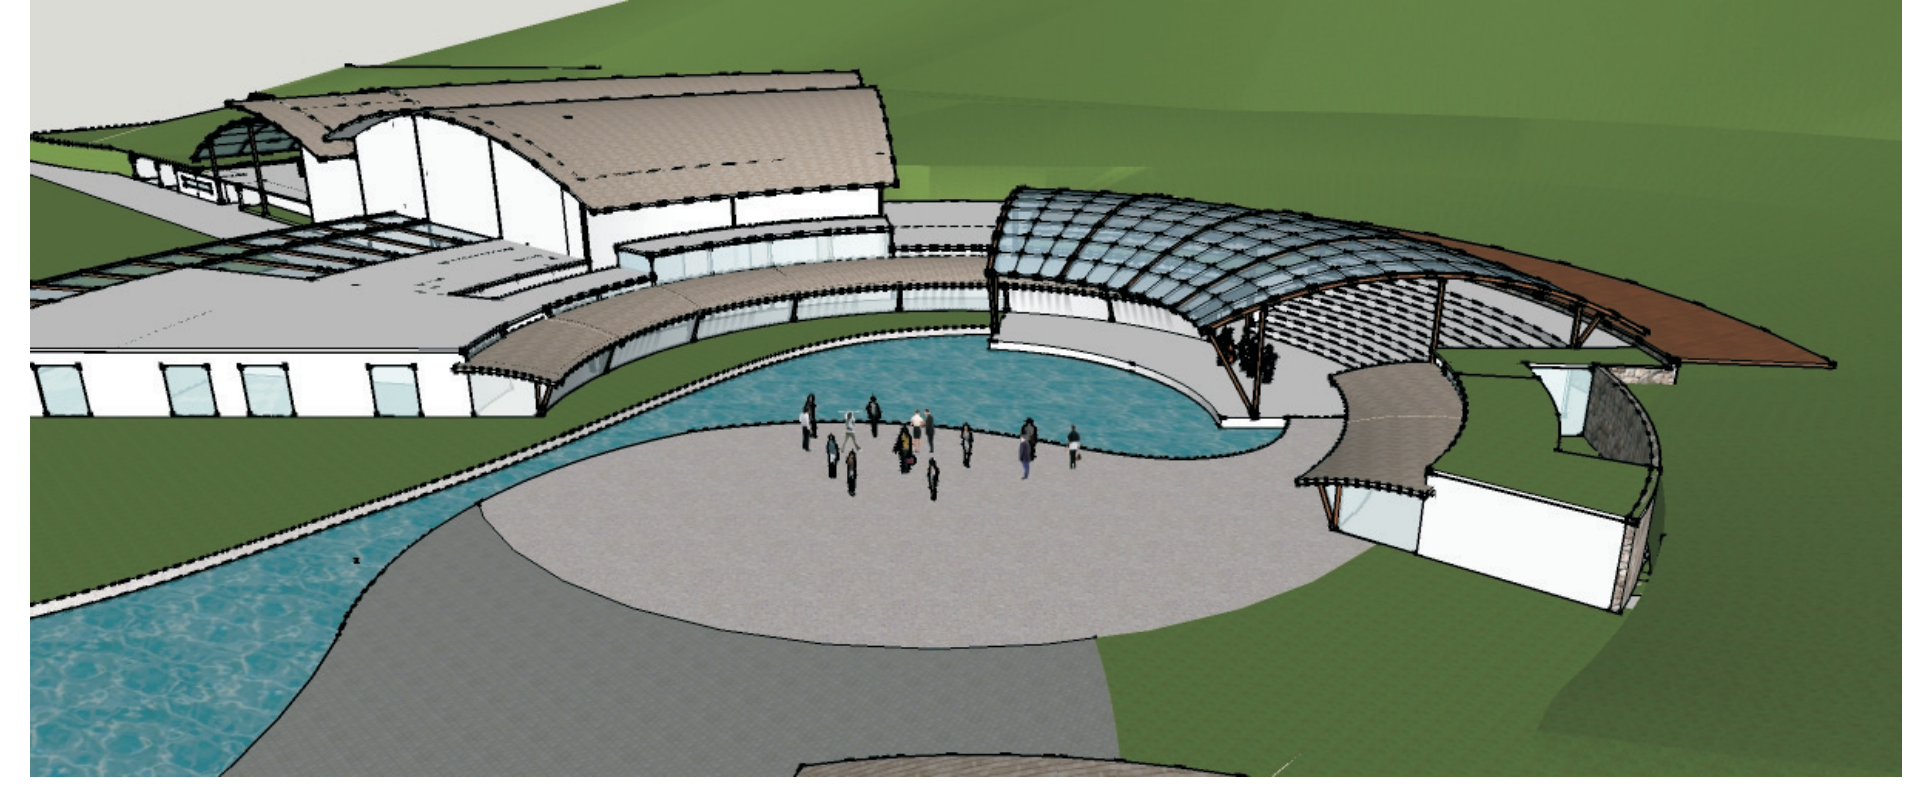

CORTE BB  
Esc. 1/125

