




EDIFÍCIO RESIDENCIAL TIPO 1




- 1 - QUARTO CASAL
- 2 - QUARTO SOLTEIRO
- 3 - SALA ESTAR / JANTAR
- 4 - BANHEIRO
- 5 - COZINHA
- 6 - VARANDA
- 7 - CIRCULAÇÃO
- 8 - CIRCULAÇÃO VERTICAL

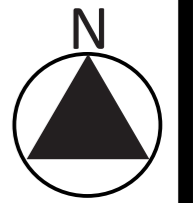


PAVIMENTO TIPO - 1º AO 3º
esc.: 1:200

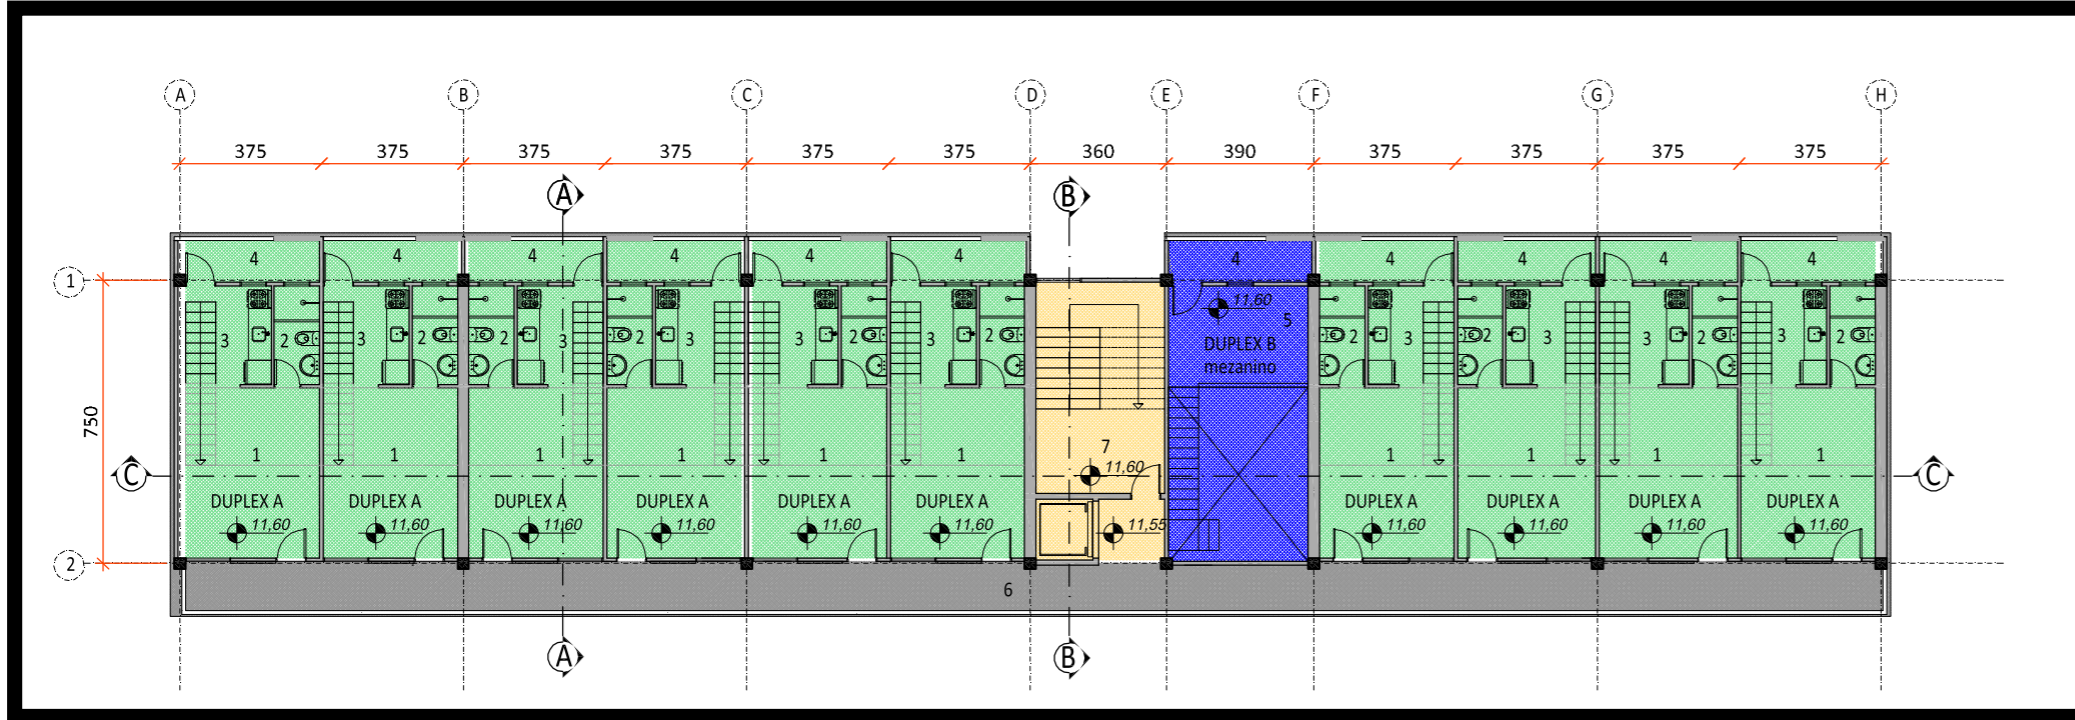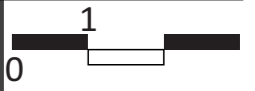

- 1 - SALA ESTAR / JANTAR
- 2 - BANHEIRO
- 3 - COZINHA
- 4 - VARANDA
- 5 - QUARTO CASAL
- 6 - CIRCULAÇÃO
- 7 - CIRCULAÇÃO VERTICAL

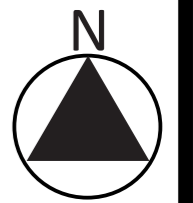


PAVIMENTO TIPO - 4º
esc.: 1:200

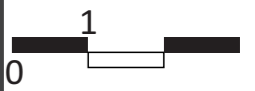

*VER TIPOLOGIAS DE APARTAMENTOS NAS PÁGINAS 27 À 30




EDIFÍCIO RESIDENCIAL TIPO 1

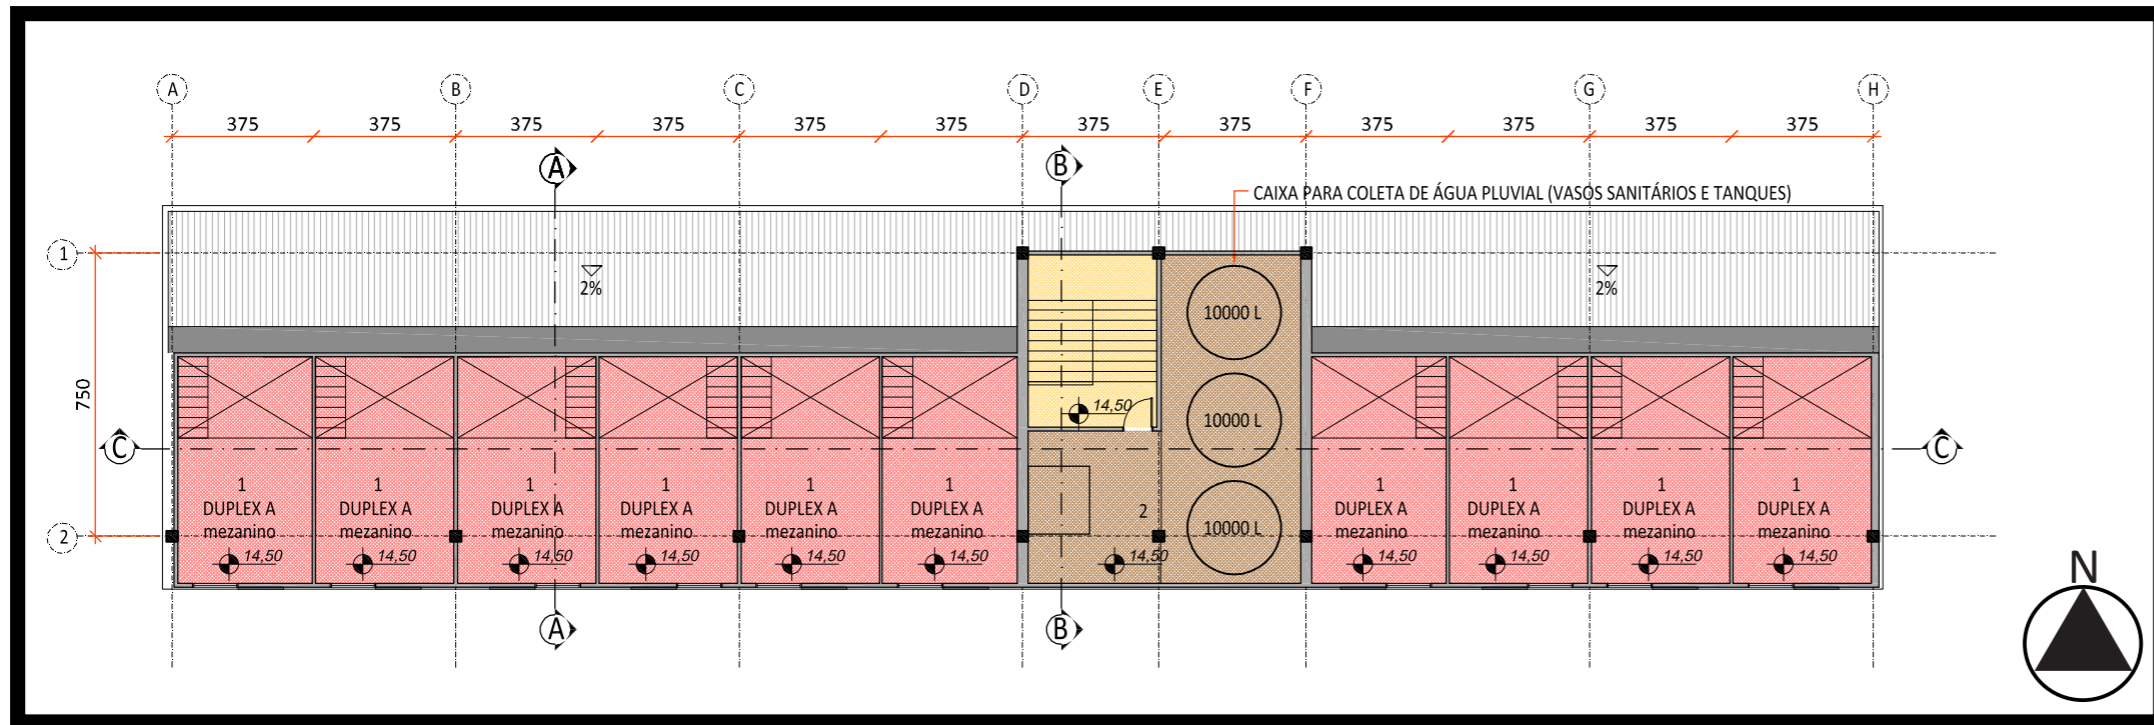


PAVIMENTO TIPO - 5º
esc.: 1:200

- 1 - QUARTO CASAL
- 2 - ÁREA TÉCNICA

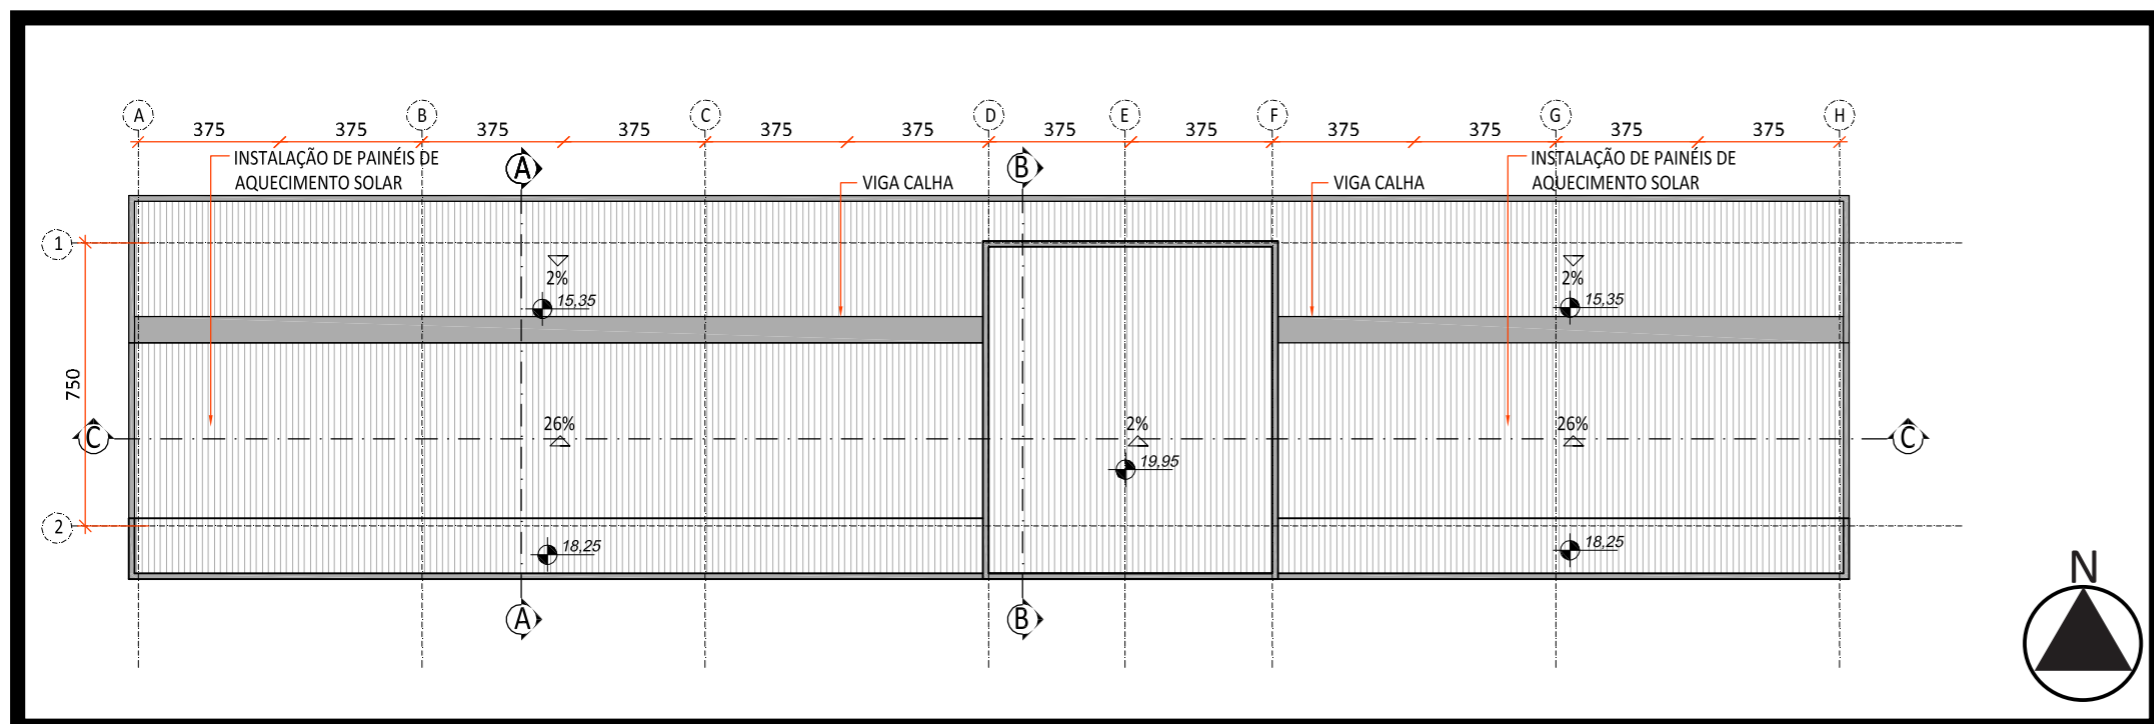


COBERTURA
esc.: 1:200

*VER TIPOLOGIAS DE APARTAMENTOS NAS PÁGINAS 27 À 30

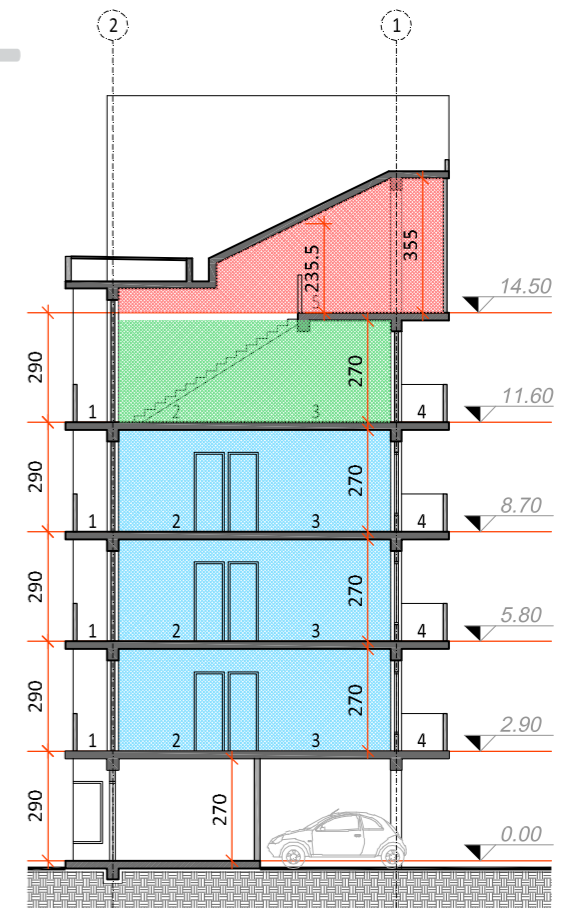

CORTE AA esc.: 1:200
1 - VARANDA
2 - SALA ESTAR / JANTAR
3 - COZINHA
4 - CIRCULAÇÃO

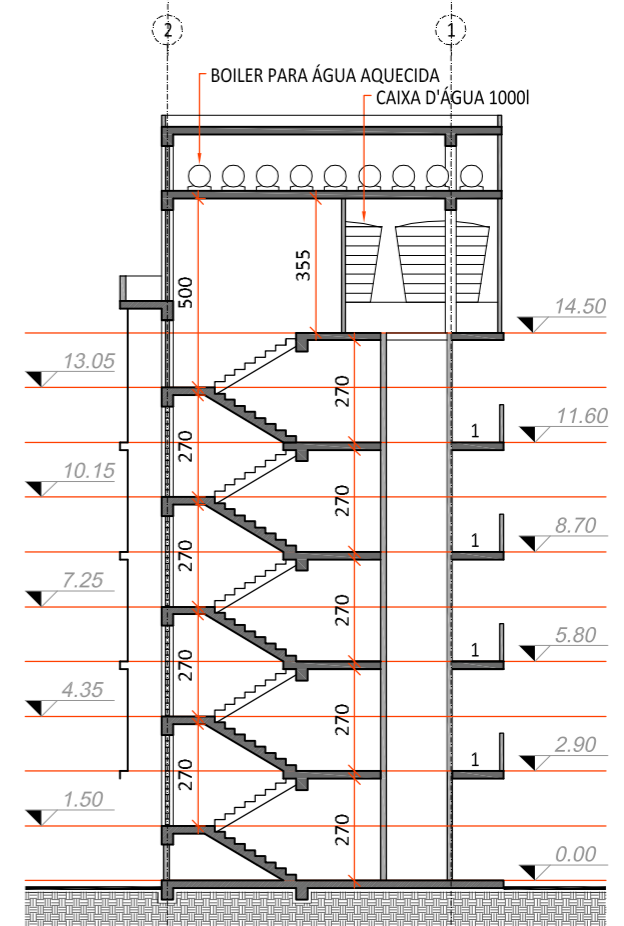

CORTE BB esc.: 1:200
1 - CIRCULAÇÃO

EDIFÍCIO RESIDENCIAL TIPO 1



Por ser a circulação do prédio aberta e com janelas voltadas para ela, o uso de brises torna-se um elemento muito importante para manter a privacidade dos apartamentos. Ele cria uma barreira visual sem impedir a entrada de iluminação natural e a ventilação, fator muito importante na cidade de Jaraguá do Sul, que enfrenta verões muito rigorosos.


O uso de cobogós com floreiras vem como uma opção aos moradores que desejam cultivar suas plantas em casa. Localizados na fachada norte, esses elementos são ideais para quem quer morar em apartamento mas não quer abrir mão de um jardim.

FACHADA SUL FACHADA NORTE

A circulação externa, aberta como pode-se observar nas plantas e imagens, é um local de convivência e troca de relações.

Ali não existe barreira entre o **individual** e o **coletivo**. O espaço é de todos.

A intenção é de que essa circulação amplie a dimensão dos apartamentos, criando relações com o exterior, convidando o morador a **expandir sua casa**.

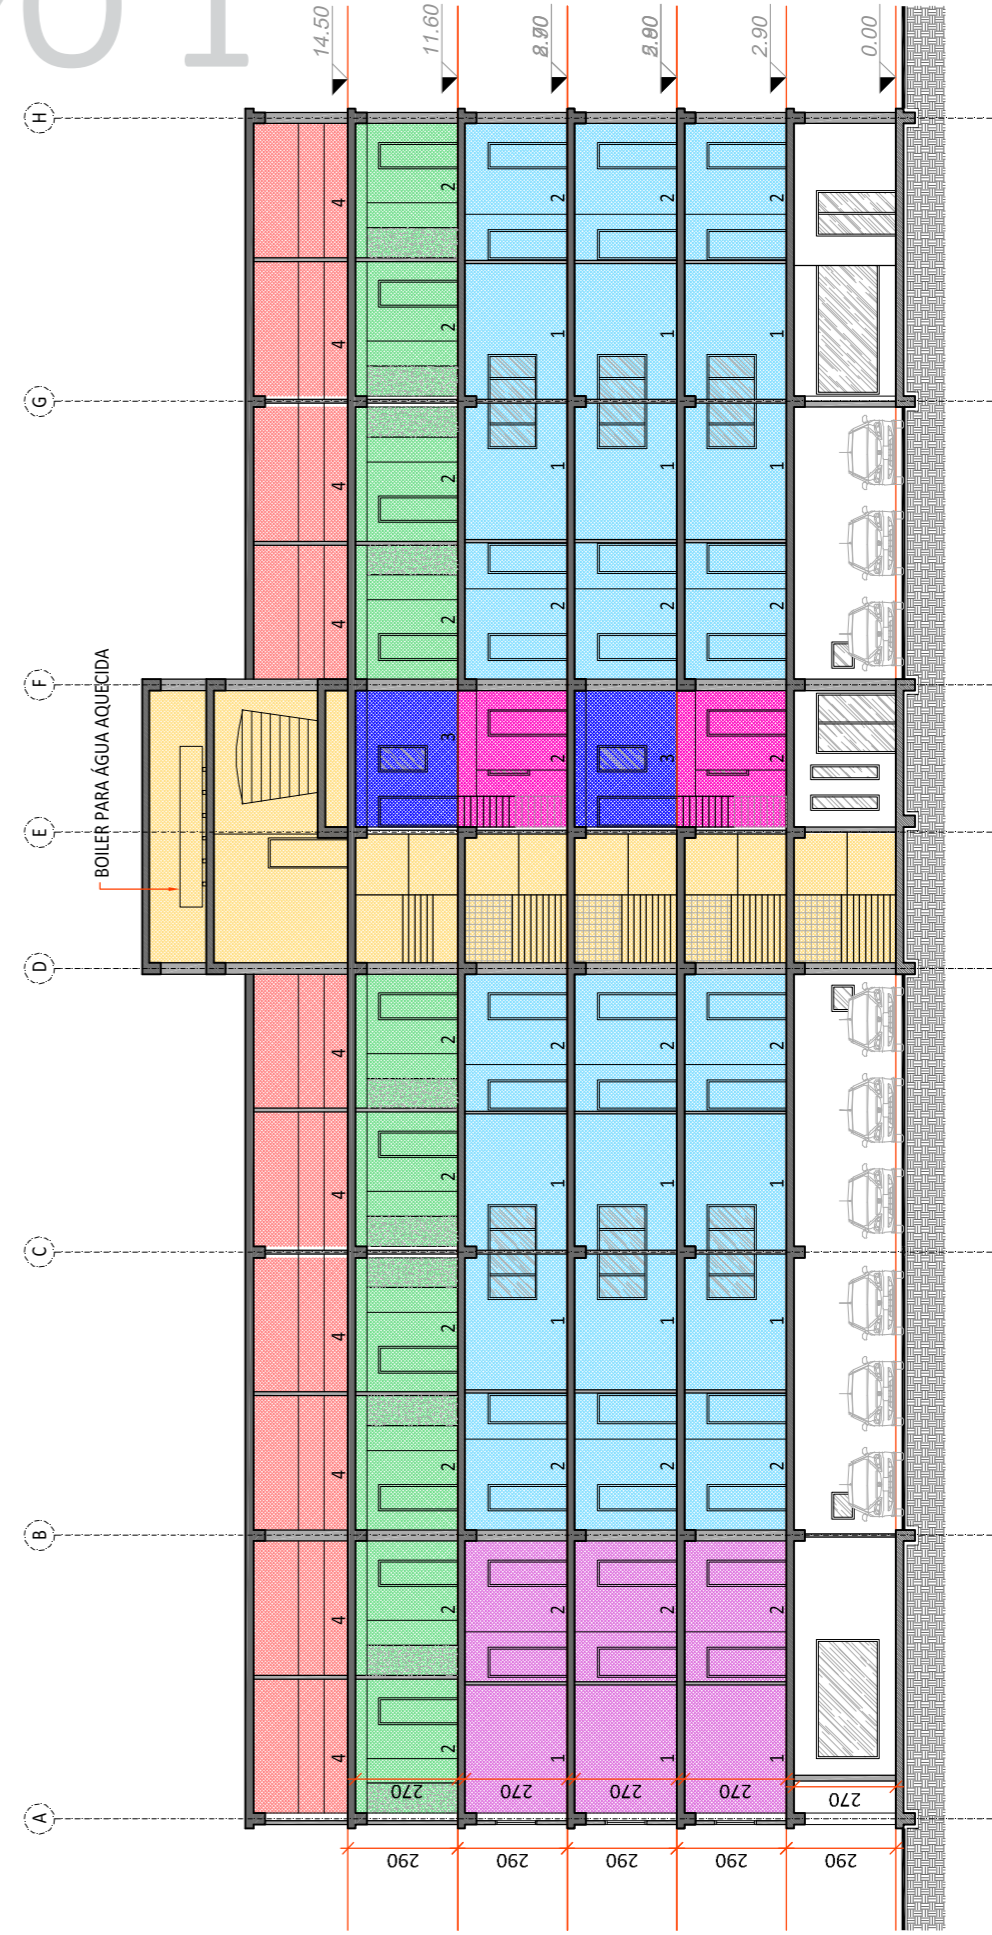

CORTE CC esc.: 1:200

1 - QUARTO SOLTEIRO 3 - QUARTO CASAL
2 - SALA ESTAR / JANTAR 4 - MEZANINO

EDIFÍCIO RESIDENCIAL TIPO 1

