


# HABITAÇÃO SOCIAL

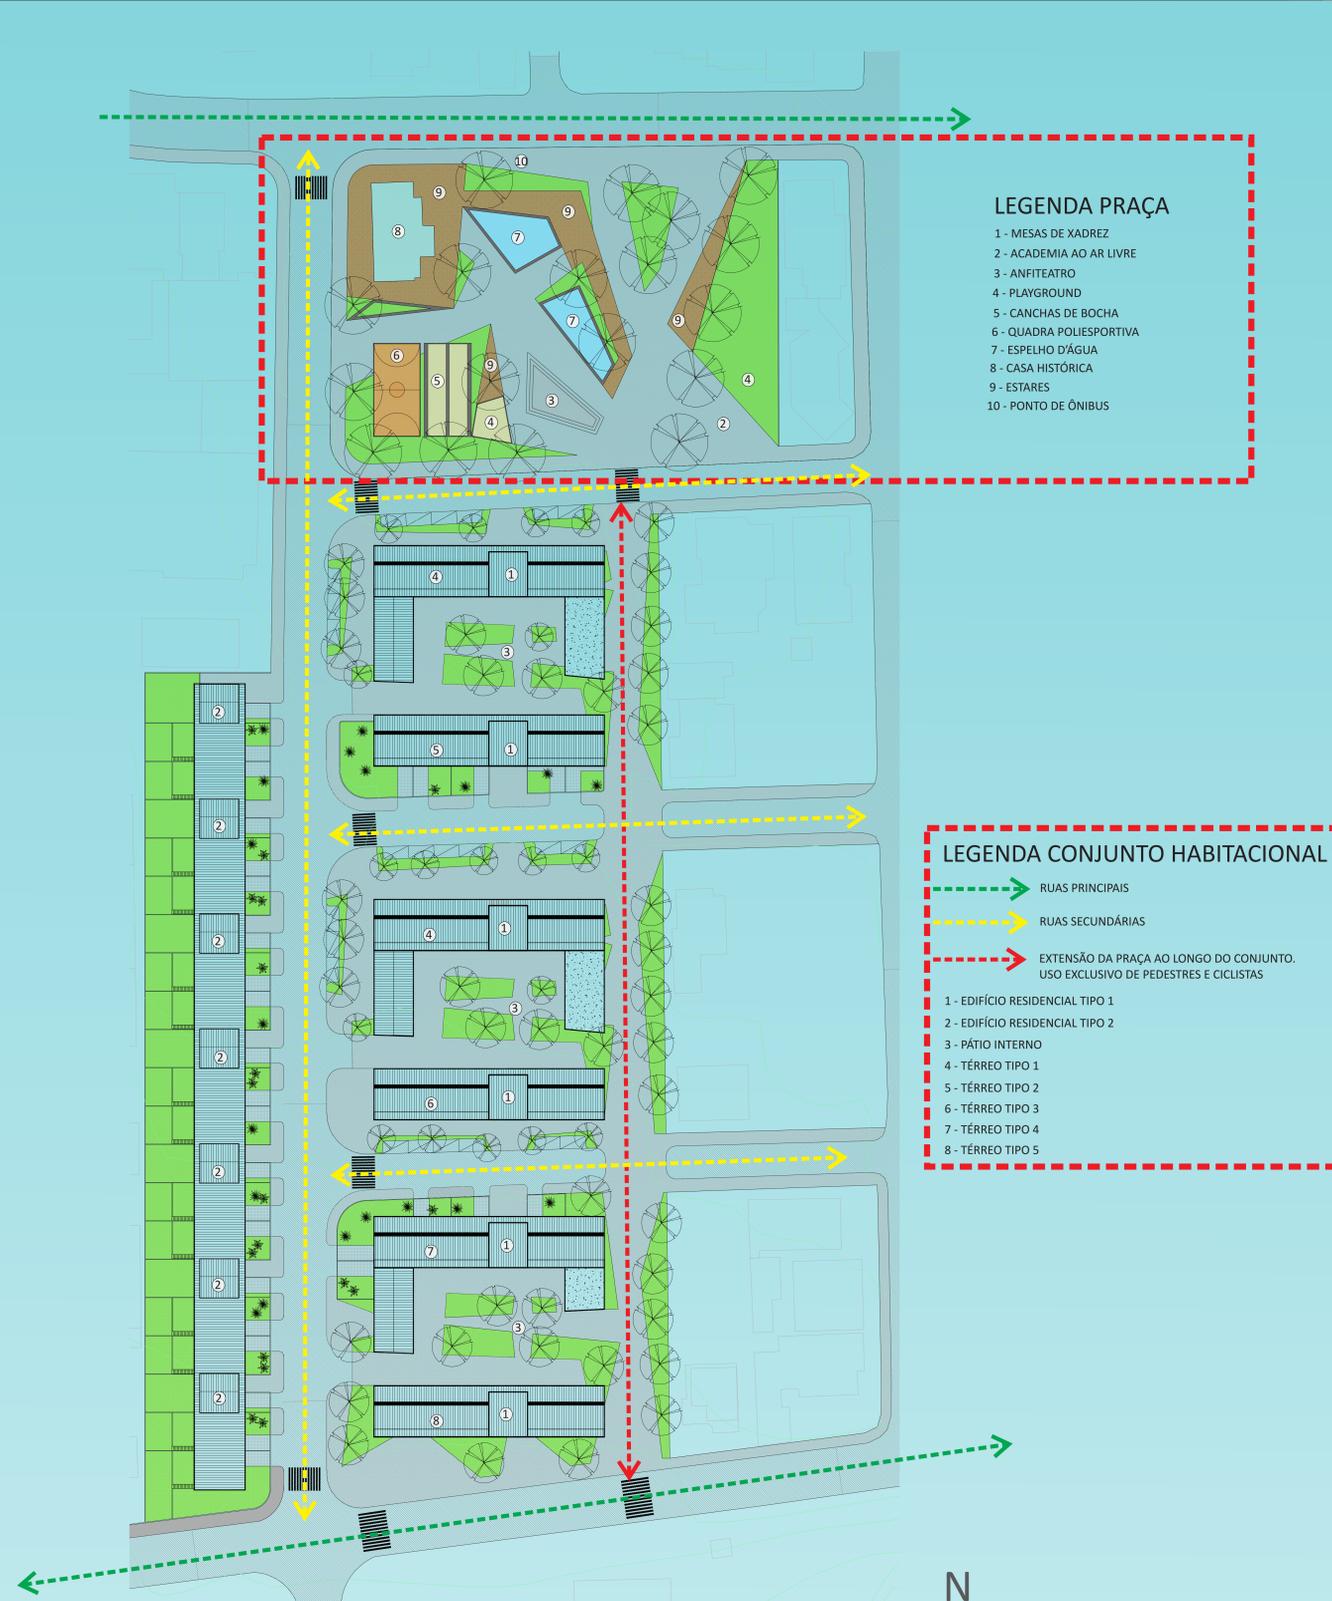

### LEGENDA PRAÇA

- 1 - MESAS DE XADREZ
- 2 - ACADEMIA AO AR LIVRE
- 3 - ANFITEATRO
- 4 - PLAYGROUND
- 5 - CANCHAS DE BOCHA
- 6 - QUADRA POLIESPORTIVA
- 7 - ESPELHO D'ÁGUA
- 8 - CASA HISTÓRICA
- 9 - ESTARES
- 10 - PONTO DE ÔNIBUS



### LEGENDA CONJUNTO HABITACIONAL

- RUAS PRINCIPAIS
- RUAS SECUNDÁRIAS
- EXTENSÃO DA PRAÇA AO LONGO DO CONJUNTO. USO EXCLUSIVO DE PEDESTRES E CICLISTAS
- 1 - EDIFÍCIO RESIDENCIAL TIPO 1
- 2 - EDIFÍCIO RESIDENCIAL TIPO 2
- 3 - PÁTIO INTERNO
- 4 - TÉRREO TIPO 1
- 5 - TÉRREO TIPO 2
- 6 - TÉRREO TIPO 3
- 7 - TÉRREO TIPO 4
- 8 - TÉRREO TIPO 5


## IMPLANTAÇÃO




### VENTOS PREDOMINANTES

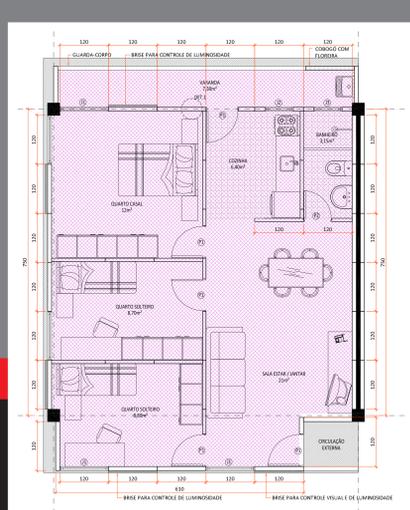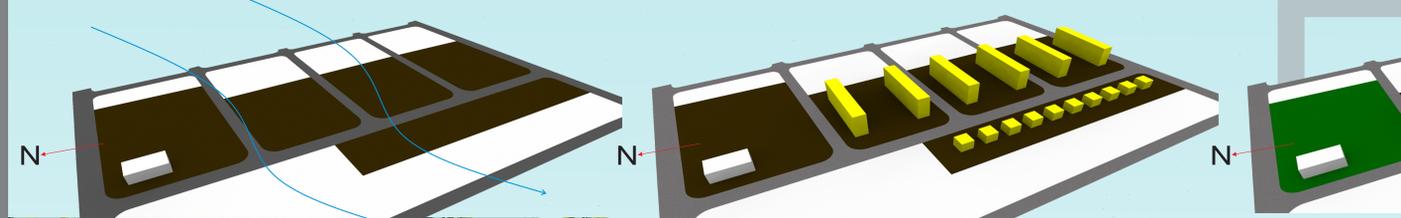

APARTAMENTO TIPO 1  
 área: 68,25m<sup>2</sup> esc.: 1:50

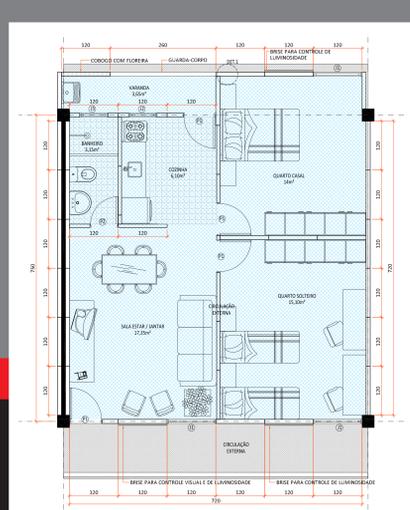

APARTAMENTO TIPO 2  
 área: 60,05m<sup>2</sup> esc.: 1:50

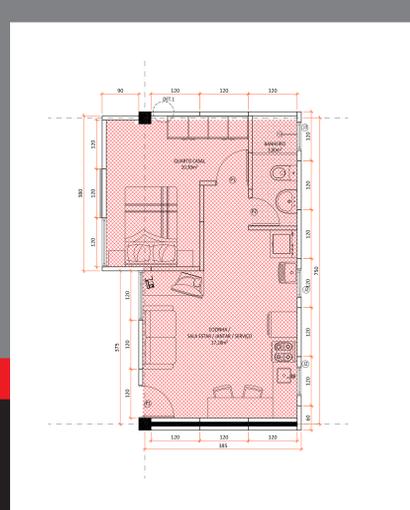

APARTAMENTO TIPO 3  
 área: 30,45m<sup>2</sup> esc.: 1:50

UTILIZADA: aproximadamente 25.300m<sup>2</sup>  
 L: 195 apartamentos, variando de 30 m<sup>2</sup> a 70m<sup>2</sup>  
 74 de 1 quarto  
 89 de 2 quartos  
 32 de 3 quartos

limadamente 696 novos moradores na região

ab/ha