Acesso secundário
Possibilita a chegada ao estacionamento, bem como acesso direto a área verde e de atividade física por meio de escadas ou caminho sinuoso.

Trecho da rua Aleixo Alves de Souza demolido

Estacionamento

Cobertura como um espaço de estar, de contempação da paisagem e da prática de atividade física ao ar livre.

Estar e Paraciclo

Parque Infantil

Passarela
Conexão com Avenida PC3

Terminal Urbano Desativado

Ampliação passeio existente

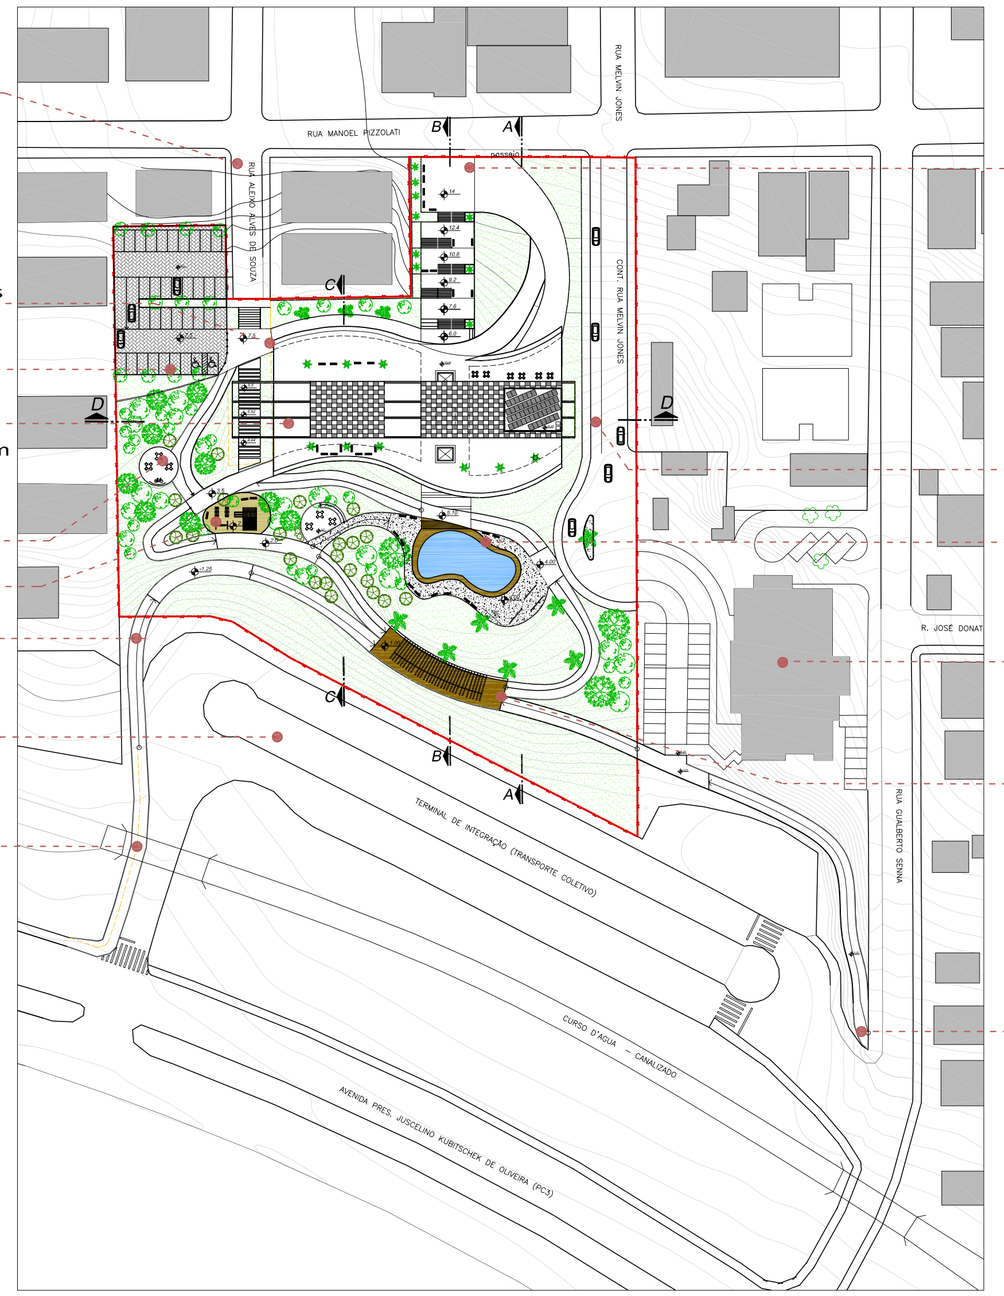

Implantacao Geral e Cobertura
Escala 1:750

Escala gráfica

Acesso Principal
Configura-se como uma ampliação do passeio , posteriormente, dividindo-se eem uma escadaria e rampas de acesso ao equipamento bem como a área verde e de atividade física ao ar livre proposta .

Estacionamento ao longo da via

Espaço para encontros , contempação natureza, descanso e alongamento.

Futuras Instalações
Unidade Pronto Atendimento
UPA Continente - 24h

Mirante
Encontro entre as passarela advindas das principais vias do entorno do terreno, com os caminhos propostos, permitindo a conexão com o bairr e sua paisagem.

Conexão terreno com UPA Continente e Rua Gualberto Senna

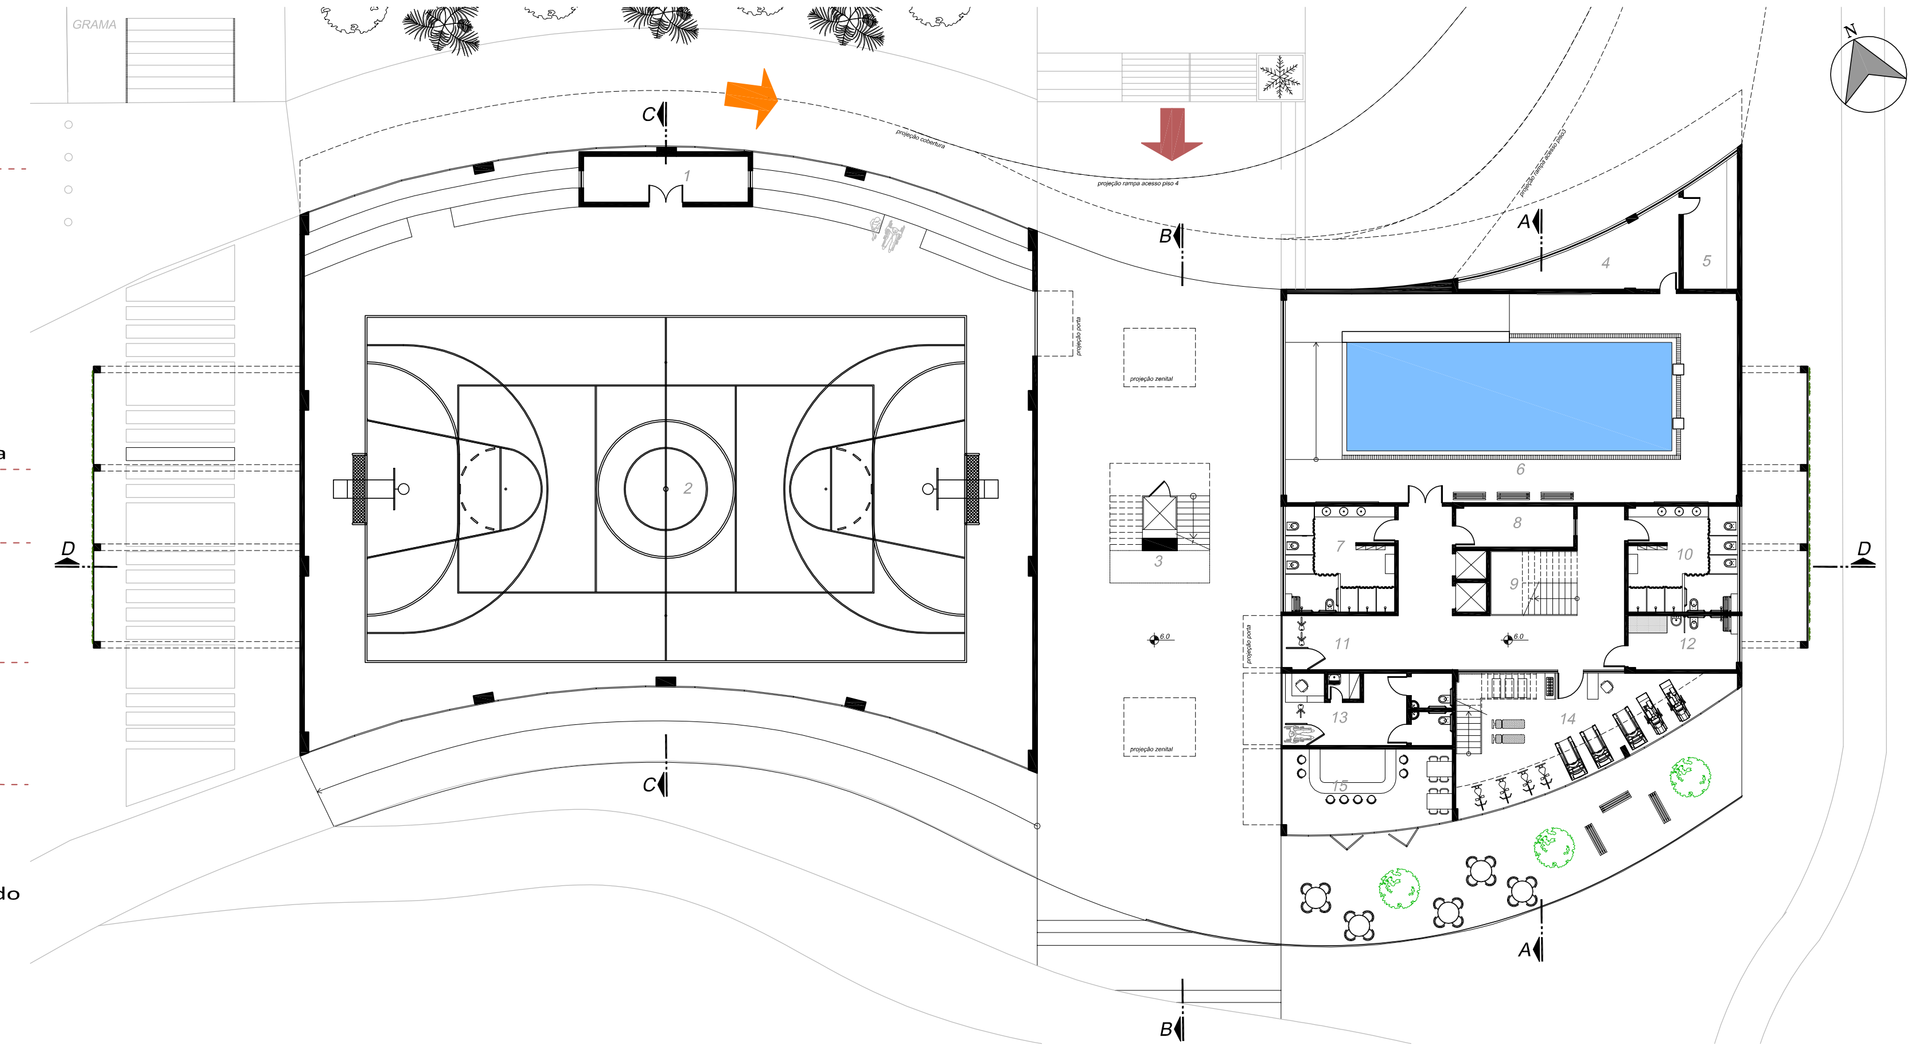

Planta Baixa Piso 1-Nível 6.00
Escala 1:200

Escala gráfica
0 5 10 20

ACESSO ,AMBIENTE E ÁREA
SUBSOLO

ACESSO EXCLUSIVO DE FUNCIONÁRIOS
(por meio da circulação vertical)

RESERVATÓRIO DE ÁGUA INFERIOR 16.18m²
(incluindo reservatório de água pluvial)

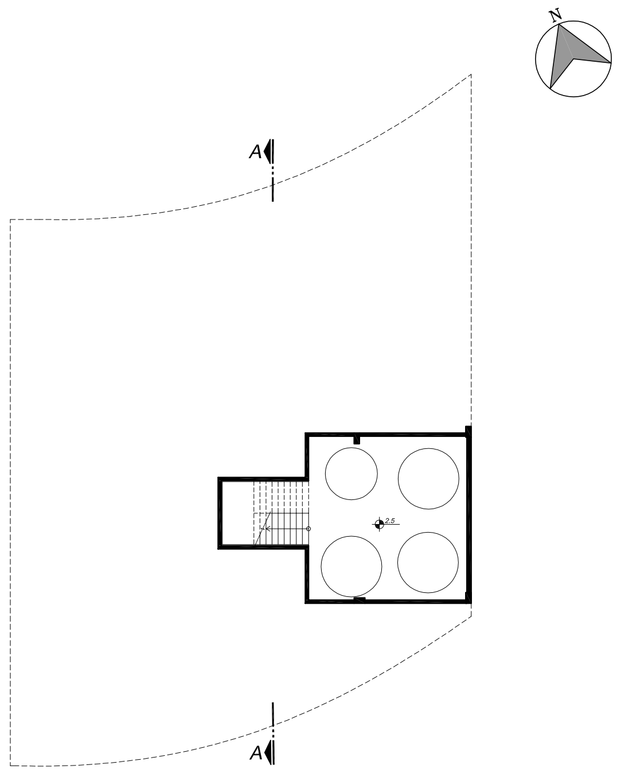

Planta Subsolo - Nível 2.5
Escala 1:200

Escala gráfica
0 5 10 20

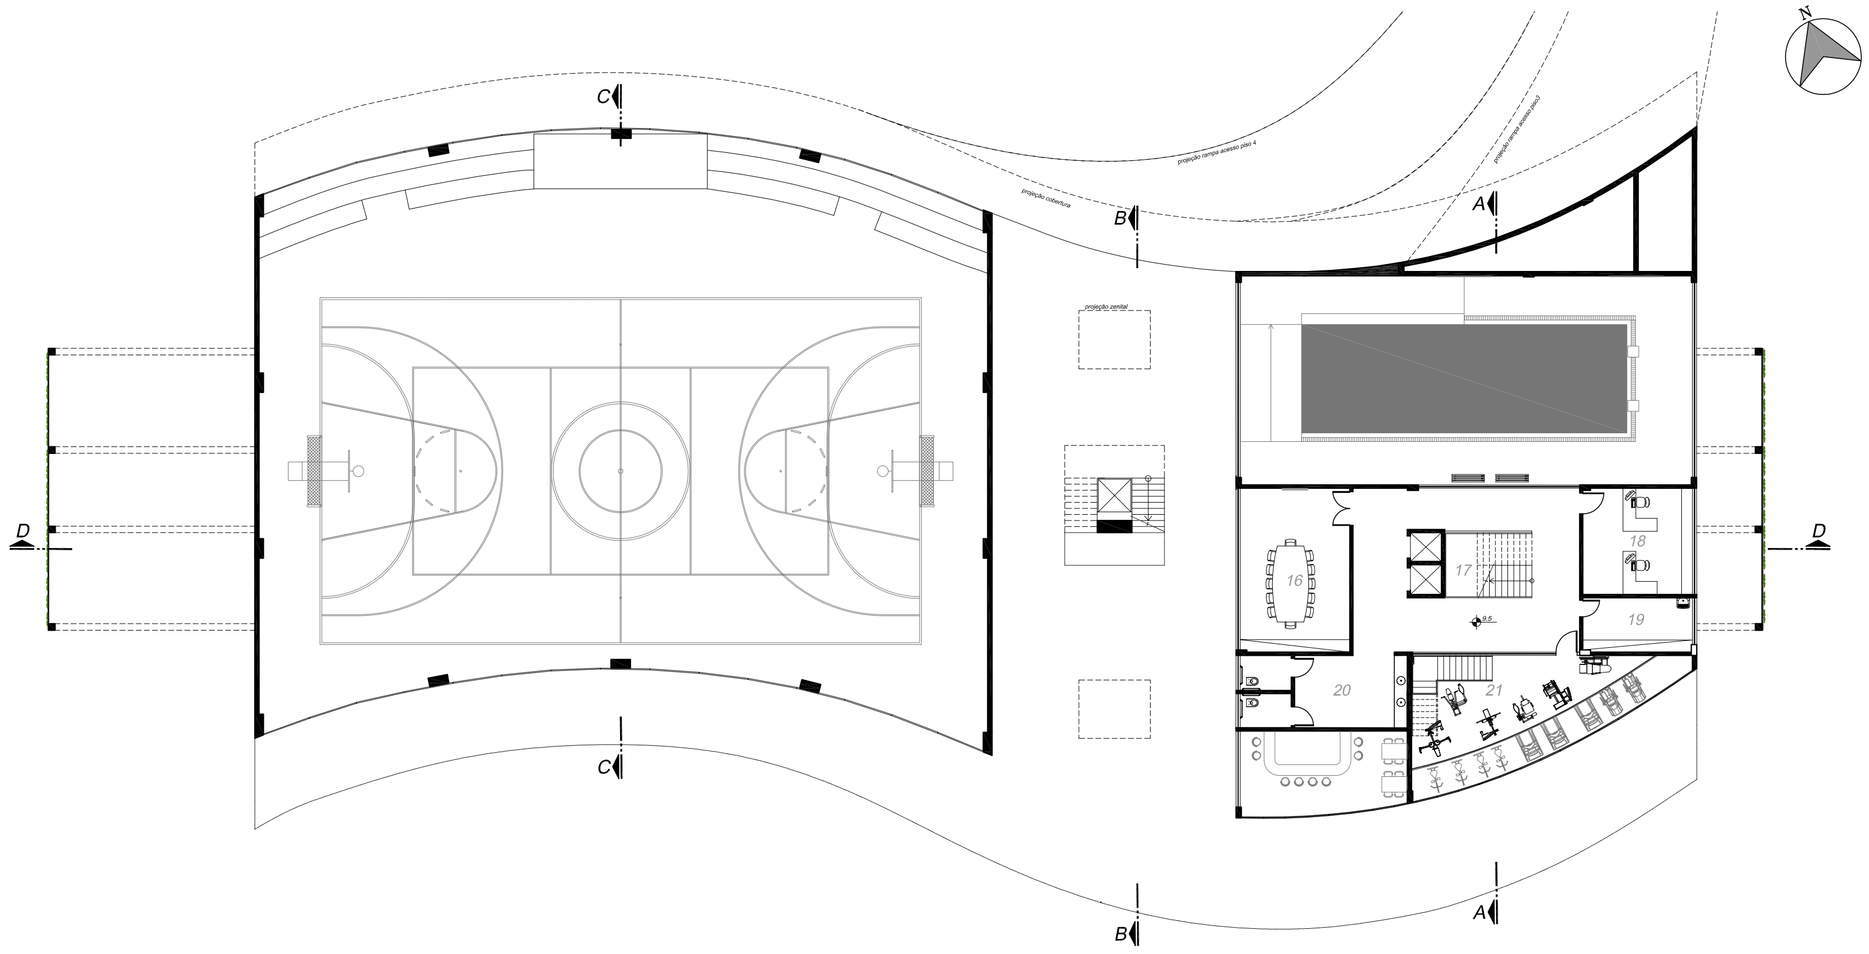

Planta Baixa Piso 2 -Nível 9.50
Escala 1:200

Escala gráfica
0 5 10 20