




CREMATÓRIO

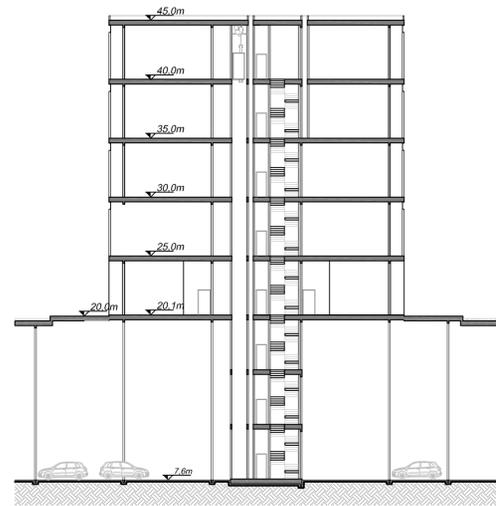

CREMATÓRIO
CORTE JJ
ESCALA: 1/300


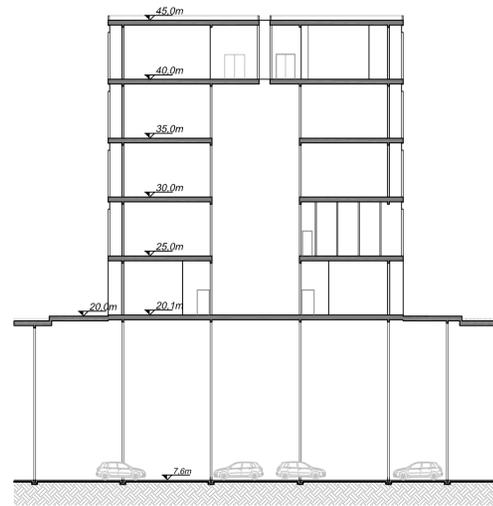


CREMATÓRIO
CORTE II
ESCALA: 1/300

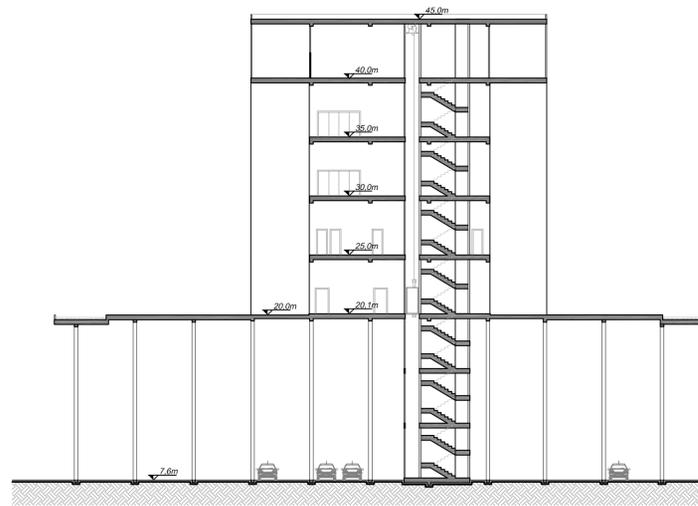

CREMATÓRIO
CORTE LL
ESCALA: 1/300


Já para o edifício destinado ao crematório, buscou-se uma linguagem estética que se contrapusesse a toda leveza conseguida nos prédios de cemitério. Para isso, usando como referência o crematório Treptow, de Axel Shultes, foi desenhada uma fachada pesada, em concreto escuro. As esquadrias são pequenos recortes em vidro em duas das fachadas, enquanto as marcações de entrada para o crematório têm pés-direitos de 20m de altura, representativas do conceito de vazio. No térreo do edifício, aberto à laje, estão 6 salas de velórios para todo o cemitério, além da recepção e circulação vertical para o crematório. Além disso, o programa do crematório contempla depósitos de urnas, depósitos de esquifes, câmara mortuária (170 corpos) que serve tanto para o crematório quanto para o cemitério no caso de se ter que conservar o corpo de um morto ou de grandes acidentes, laboratório para tanatopraxia, três fornos e no último pavimento, uma sala de despedidas para uso exclusivo do crematório.

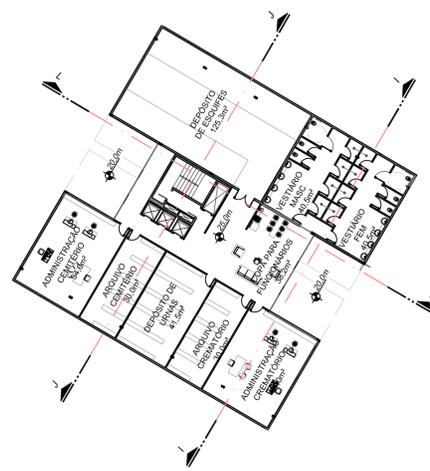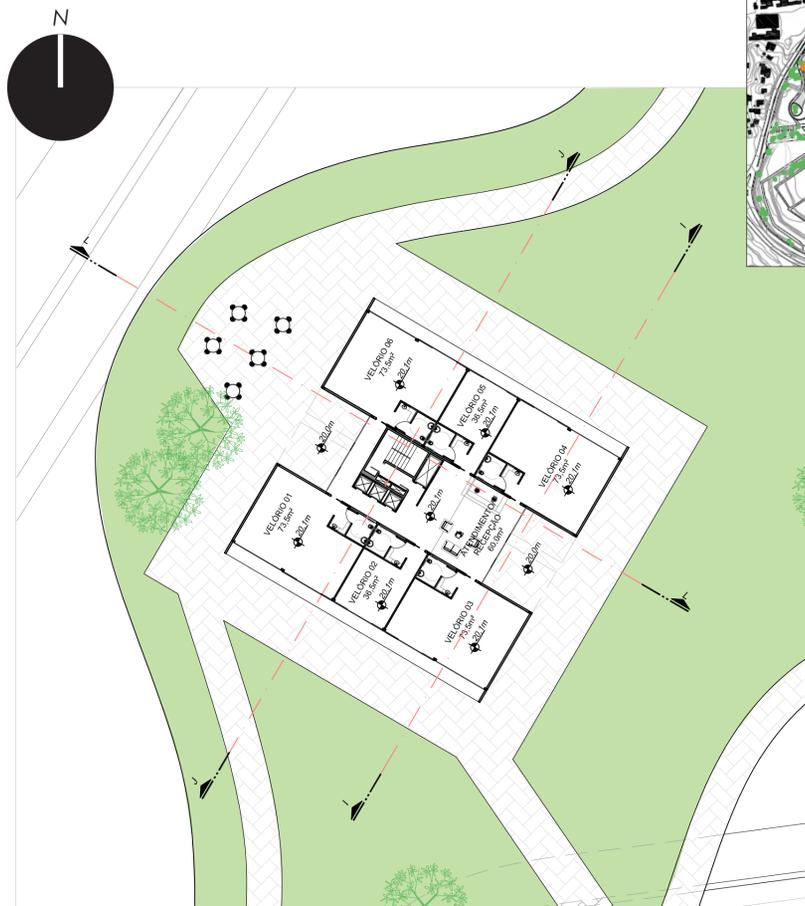


CREMATÓRIO
SEGUNDO PAV. (30m)
ESCALA: 1/300



CREMATÓRIO
TERCEIRO PAV. (30m)
ESCALA: 1/300

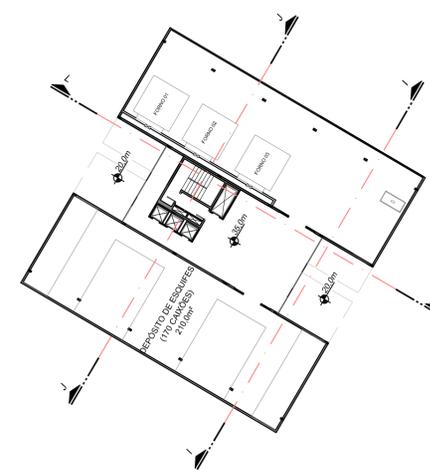

CREMATÓRIO
QUARTO PAV. (35m)
ESCALA: 1/300

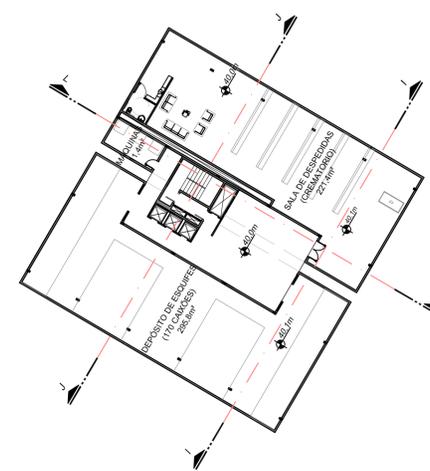

CREMATÓRIO
QUINTO PAV. (40m)
ESCALA: 1/300

CREMATÓRIO
PRIMEIRO PAV. - NÍVEL LAJE (20m)
ESCALA: 1/300