



A FITA




BLOCO EM FITA
TERREO (10m)
ESCALA: 1/750

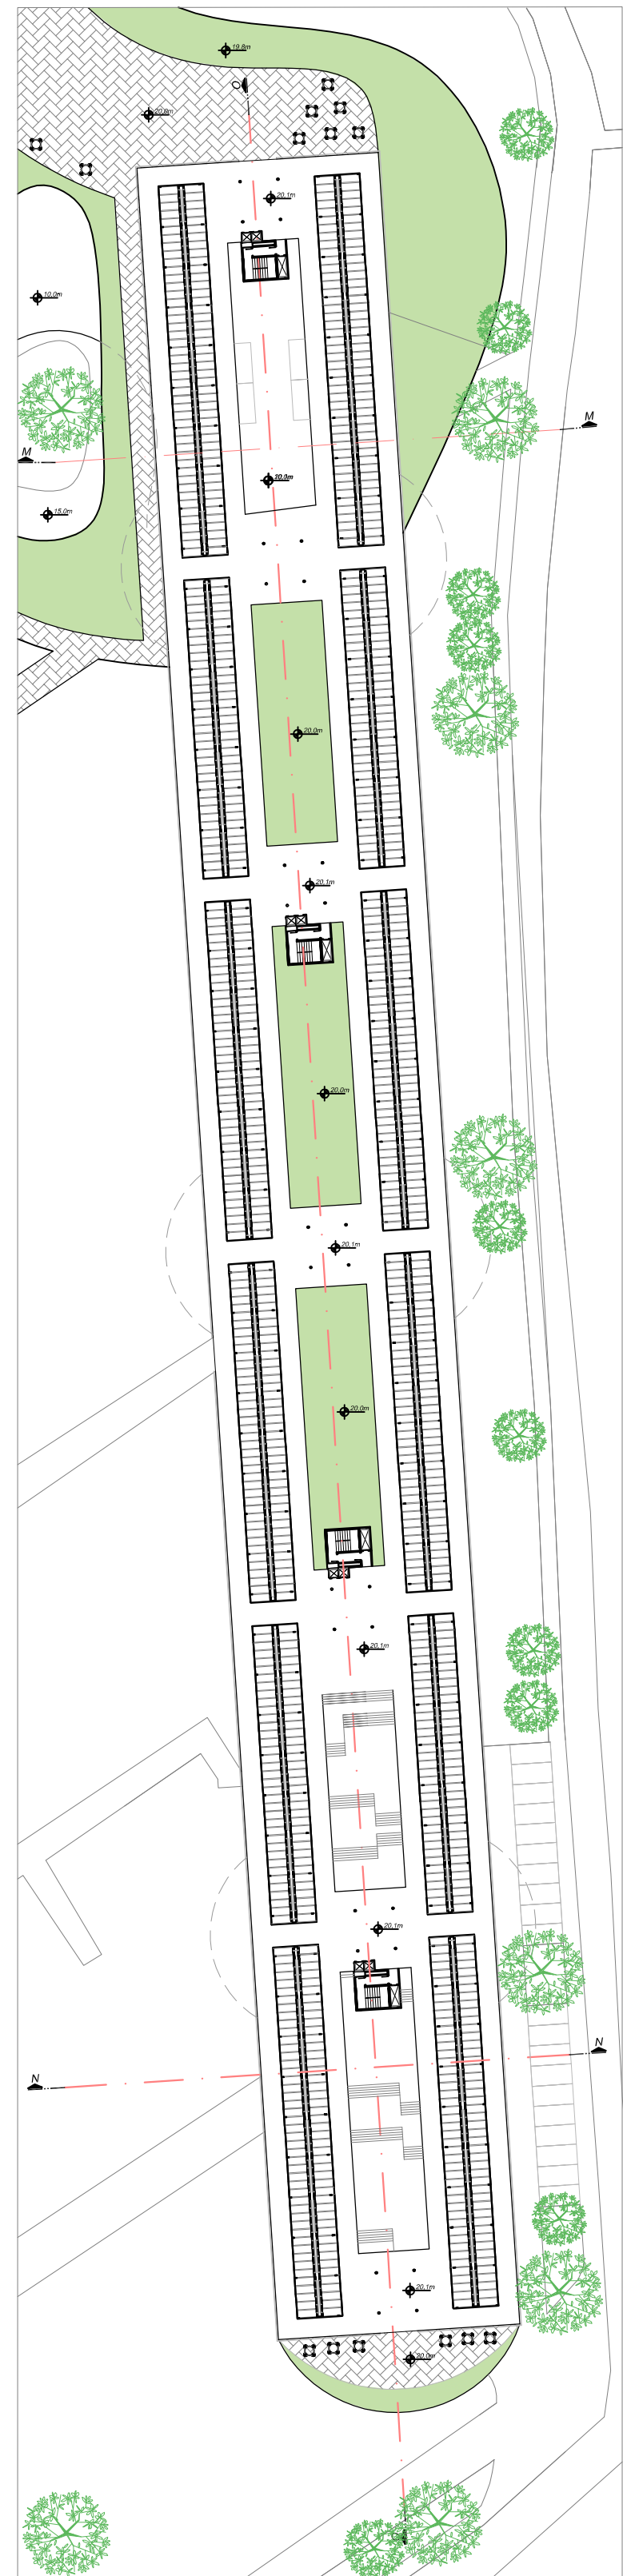


BLOCO EM FITA
PRIMEIRO PAV. (20m)
ESCALA: 1/750

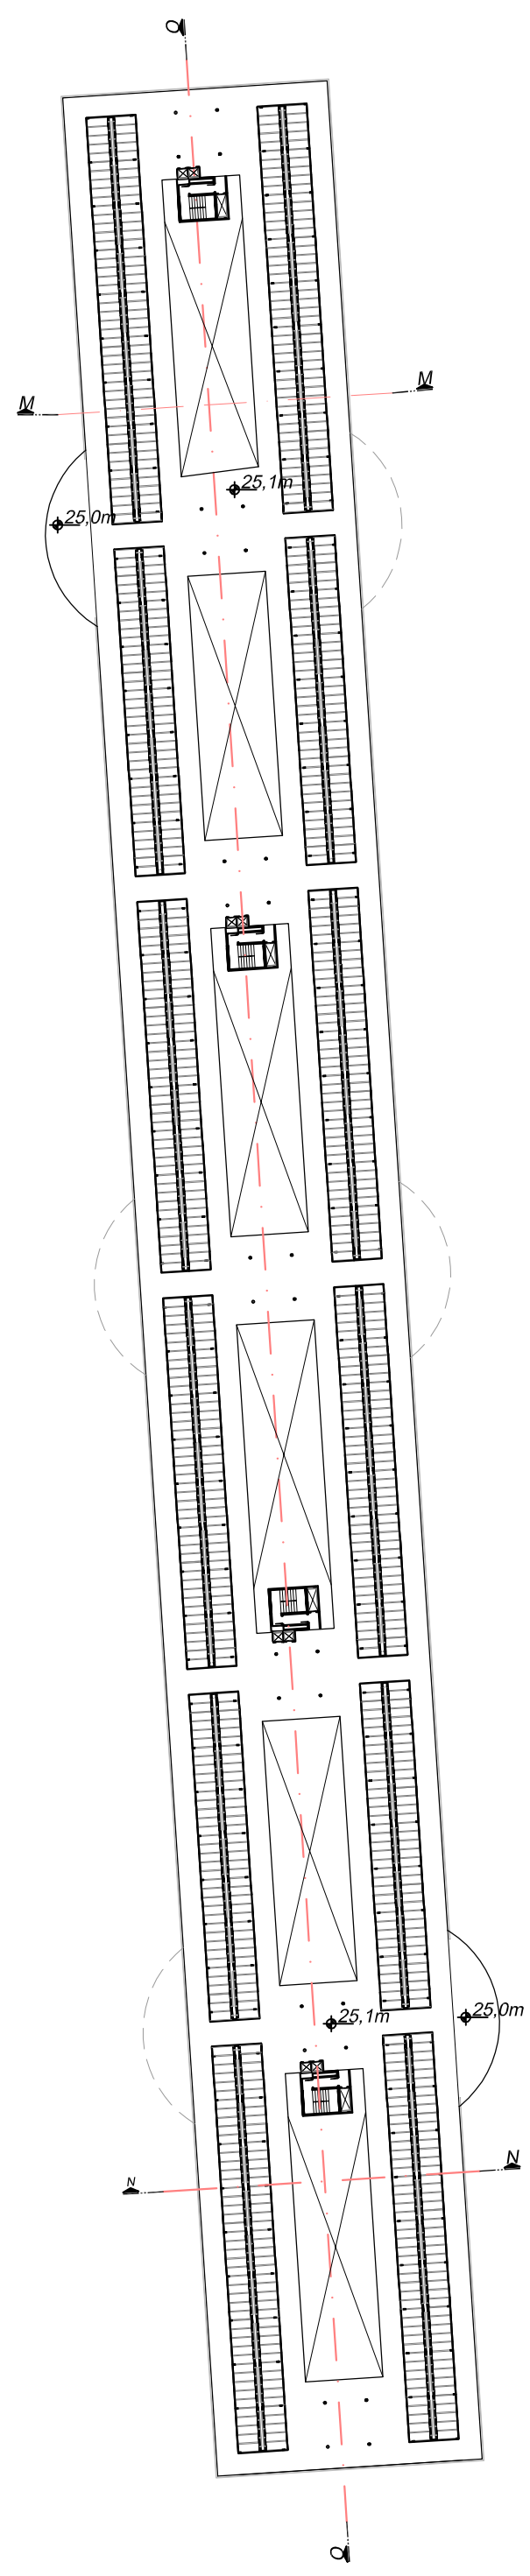


BLOCO EM FITA
SEGUNDO PAV. (25m)
ESCALA: 1/750

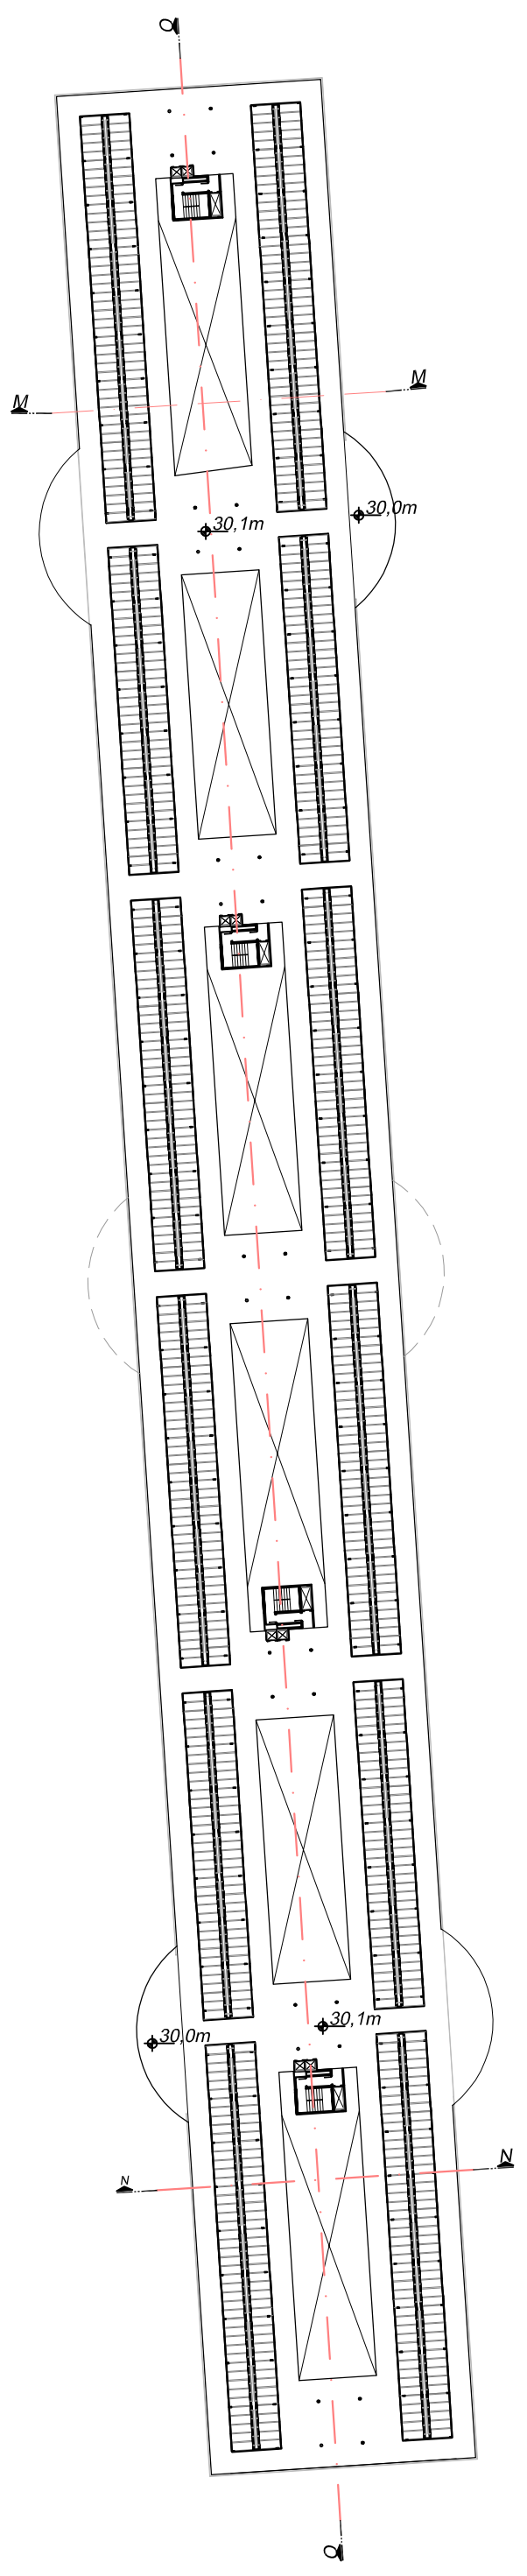


BLOCO EM FITA
TERCEIRO PAV. (30m)
ESCALA: 1/750

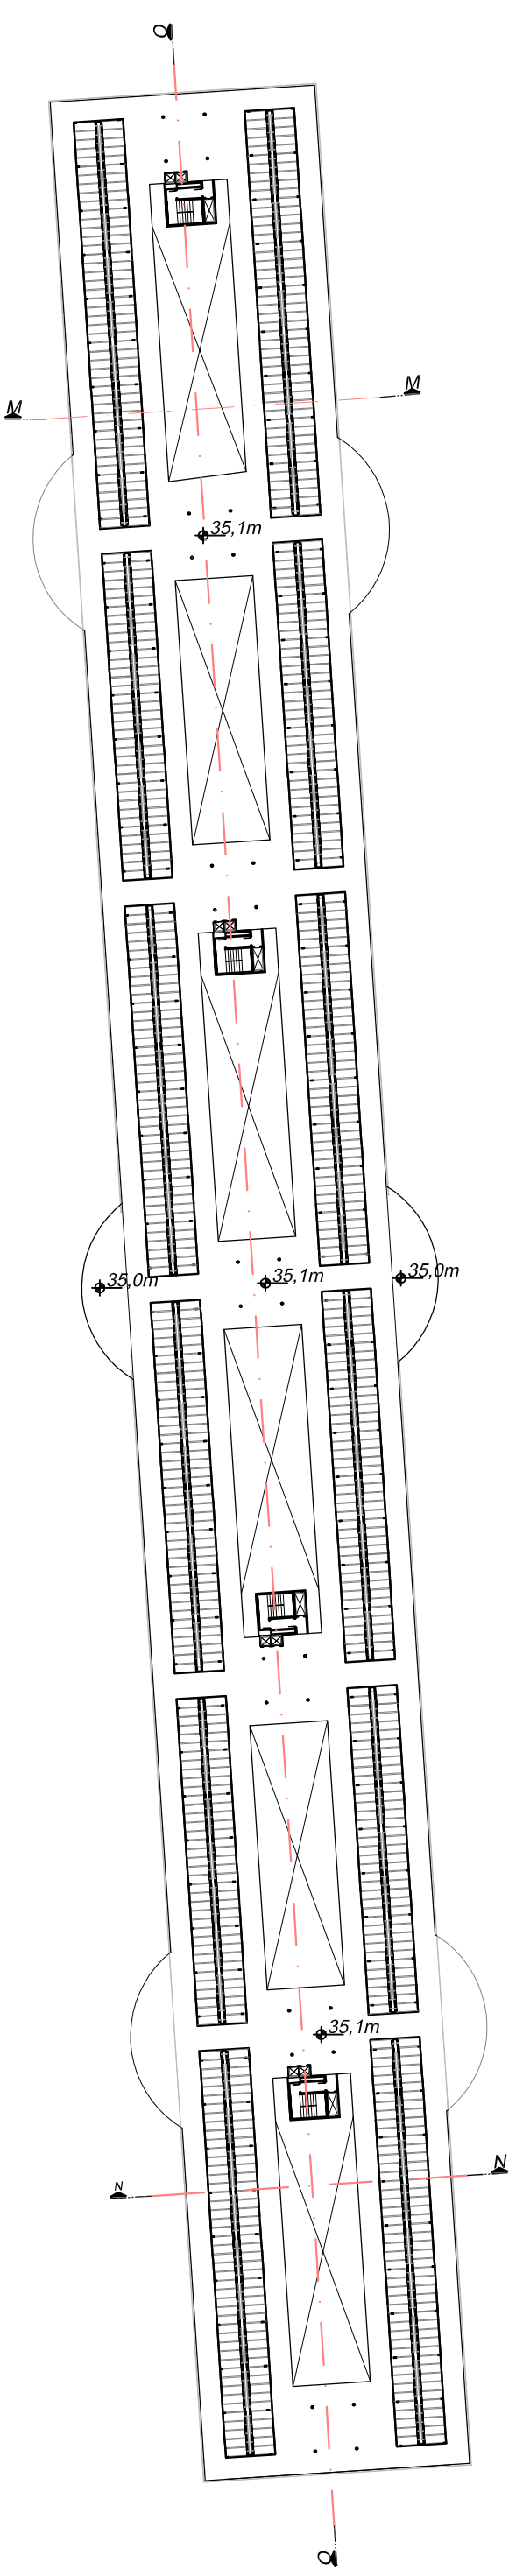


BLOCO EM FITA
QUARTO PAV. (25m)
ESCALA: 1/750

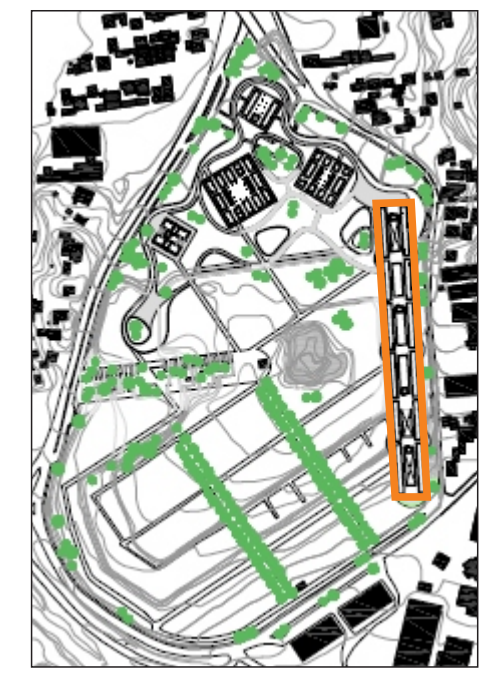


Para o prédio em fita, será utilizada a mesma peça de muxarabi para manter a linguagem dos outros edifícios, indicando a similaridade de usos. Composto por duas fitas de jazigos espelhados com o mesmo sistema de exaustão de gases, esse edifício apresenta três grandes sacadas para cada lado, sustentadas por firantes presos na laje imediatamente acima do pavimento. A maior particularidade desse edifício está no desenho que ele faz da esquina da Rua Coronel Luis Caldera com a SC 404. O relevo sobe gradativamente, junto com o passeio, que entra lentamente no edifício. Enfatizando esse percurso, estão pequenas floriculturas voltadas para ambos cemitério e rua, que desenhadas comondo-se com rampas e escadas, entram exatamente no centro do prédio.

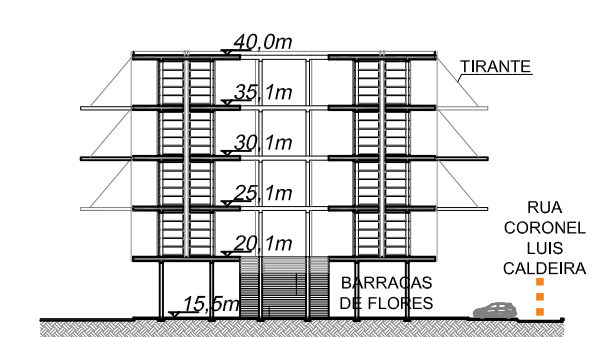

BLOCO EM FITA
CORTE NN
ESCALA: 1/750

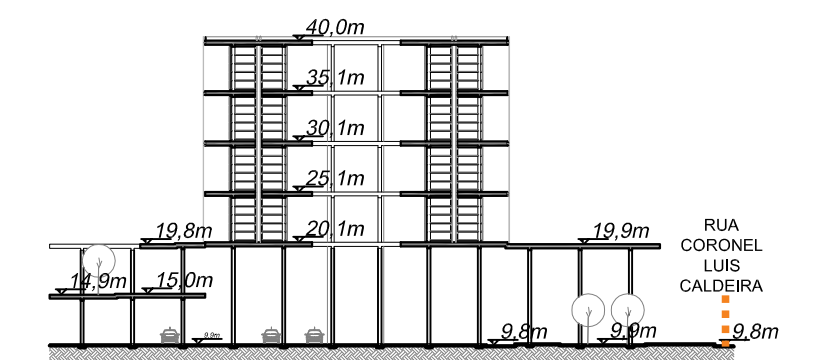

BLOCO EM FITA
CORTE MM
ESCALA: 1/750

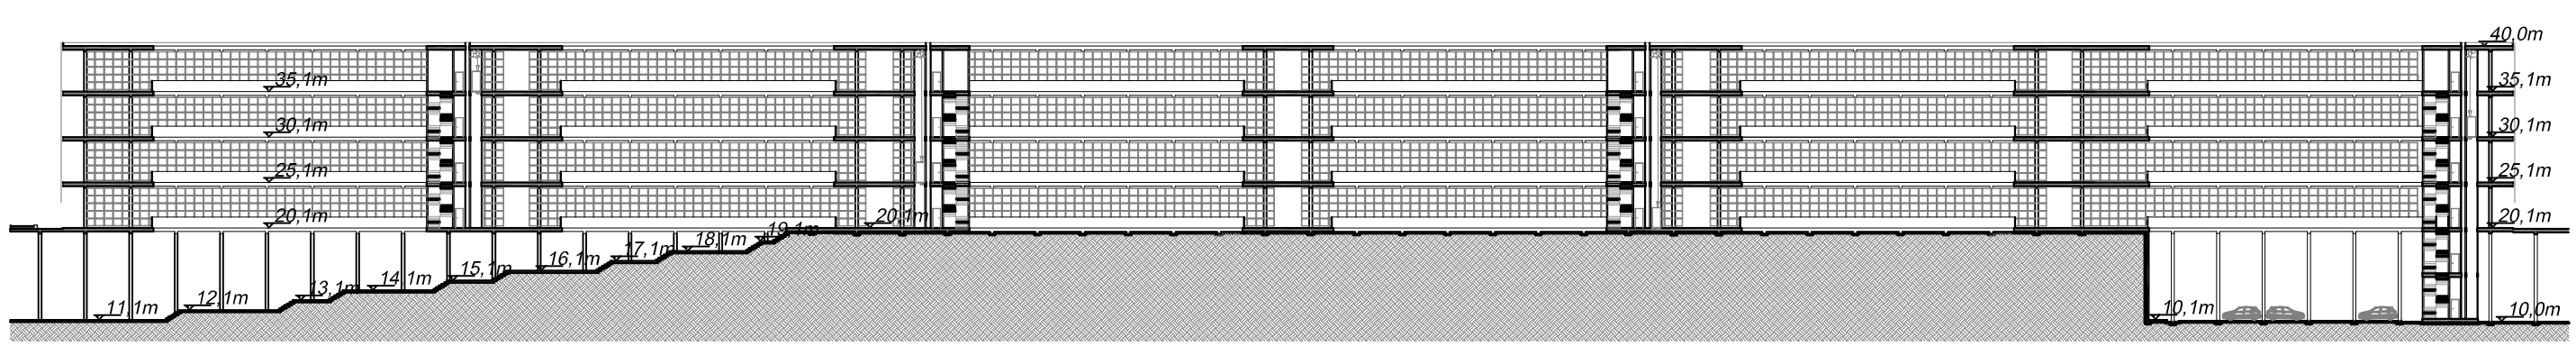

BLOCO EM FITA
CORTE OO
ESCALA: 1/750

O bloco em fita tem dimensões de 30x270m, ou seja, uma área de 8.100m²/pav. Por andar, esse prédio apresenta 5.000 lóculos, ou seja, no total, contando os quatro pavimentos, o bloco teria 20.000 lóculos.