

Acesso: Travessa Osvaldo Búrigo


Escala : 1/200 .Todas as cotas encontram-se na unidade Cm.





Perspectiva E : Pátio de Estar Lazer



Corte A-A : Mercado de Produtos Agrícolas

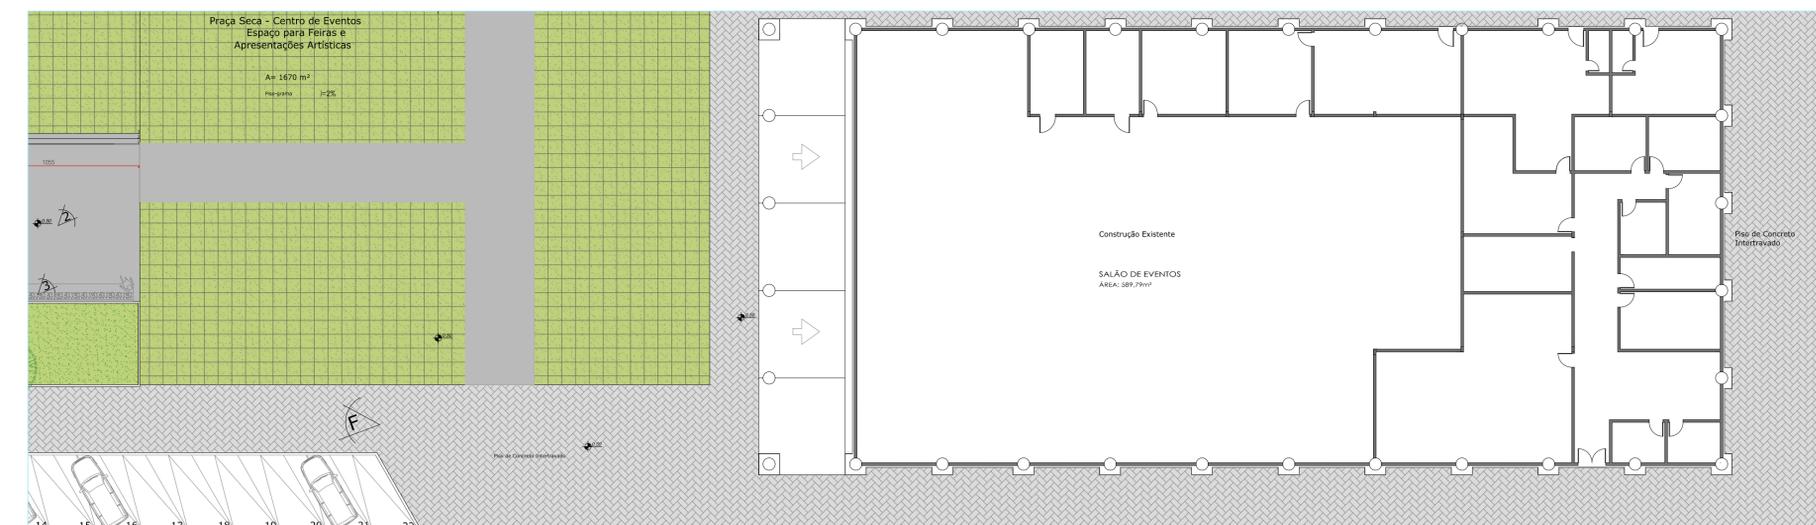

TRAVESSA OSVALDO BÚRIGO

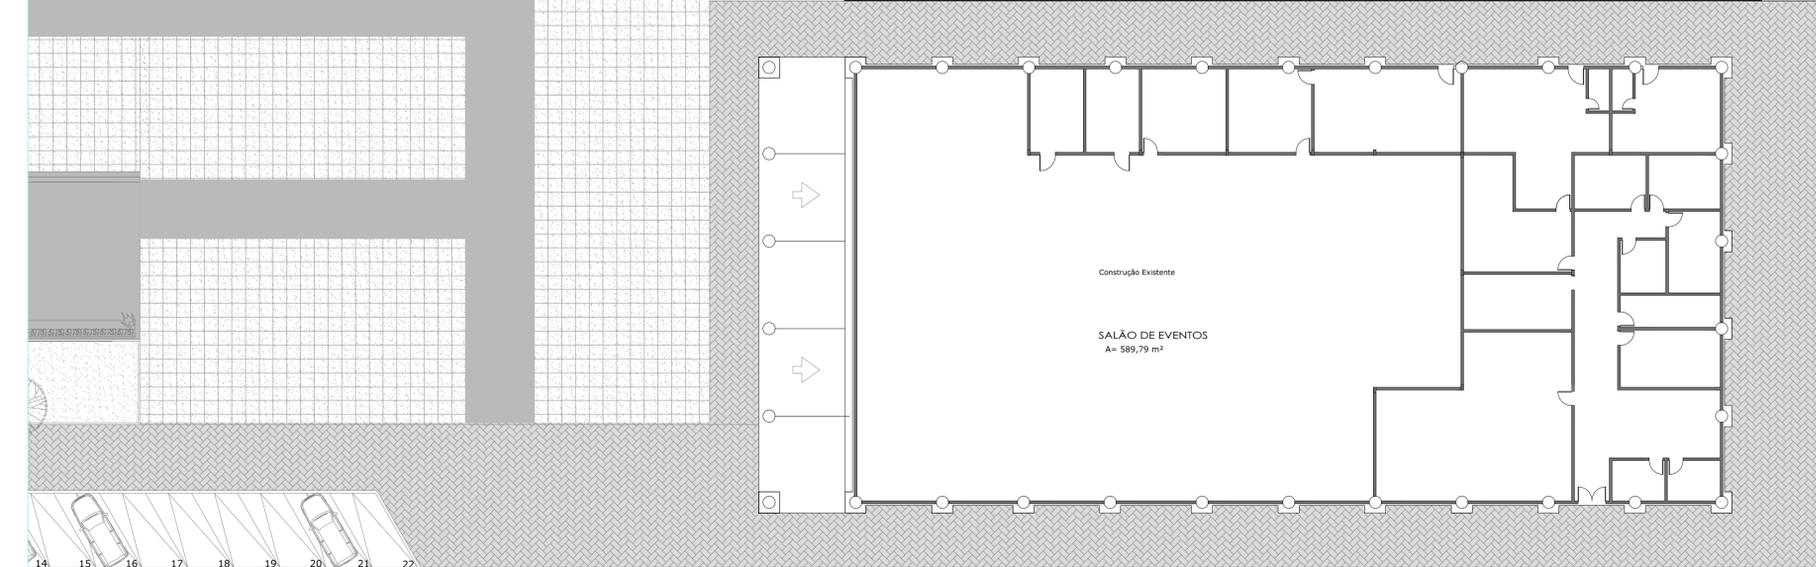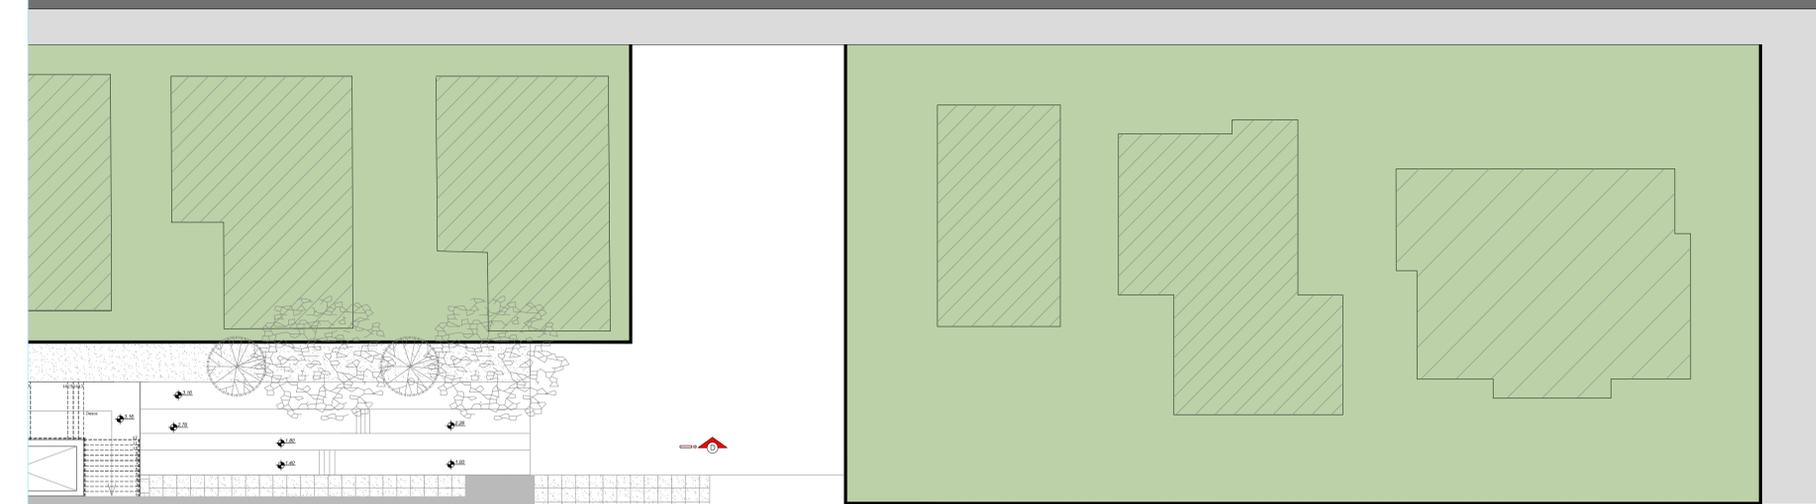

TRAVESSA OSVALDO BÚRIGO

Praça Seca - Centro de Eventos
Espaço para Feiras e
Apresentações Artísticas

A= 1470 m²
Proporção 1:20

Construção Existente
SALÃO DE EVENTOS
ÁREA: 589,79m²

Piso de Concreto
Intertravado

Construção Existente
SALÃO DE EVENTOS
A= 589,79 m²

2,00m

5,60m

2,00m

2,00m