




CORTE AA'  
ESCALA: 1/1 25

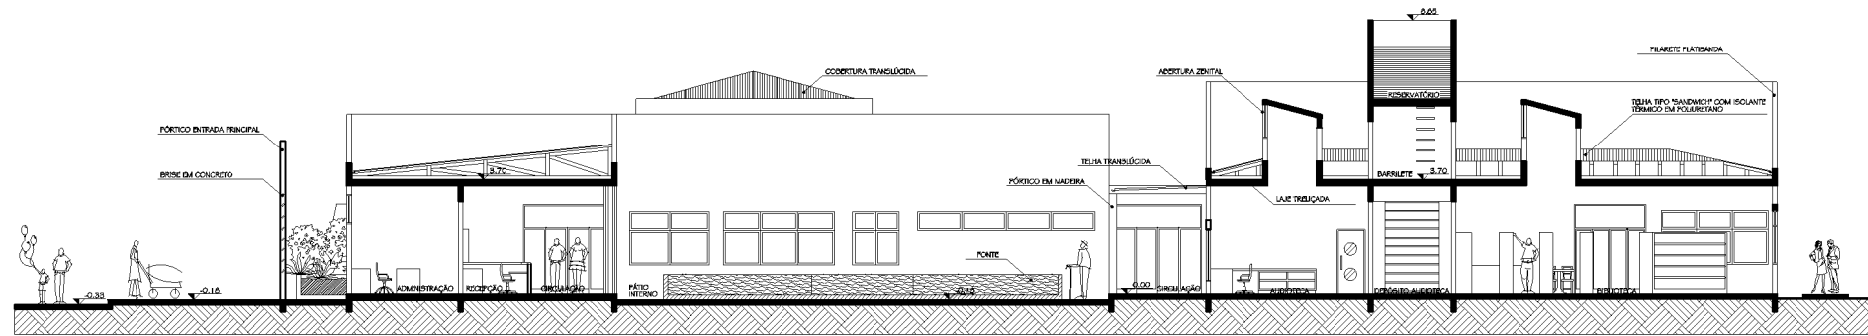

CORTE BB'  
ESCALA: 1/1 25

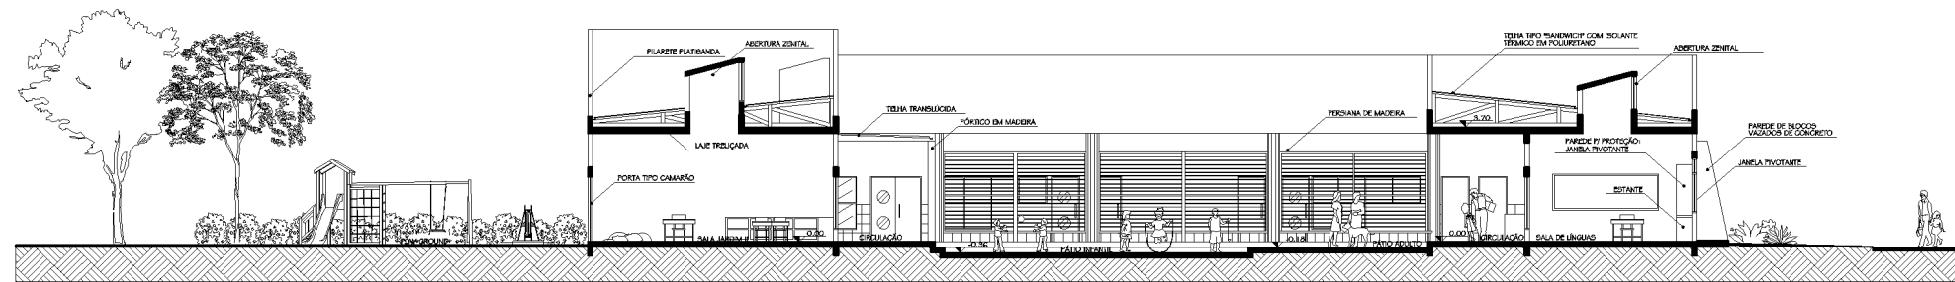


CORTE CC'  
ESCALA: 1/1 25

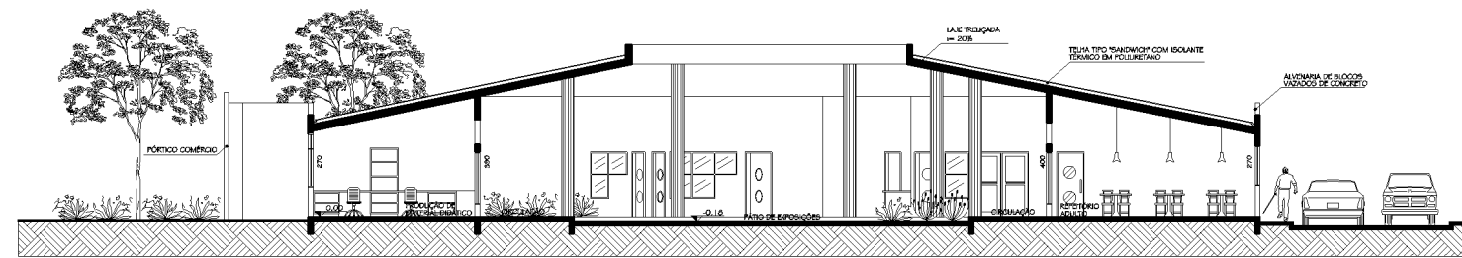


CORTE DD'  
ESCALA: 1/1 25



ELEVAÇÃO SUL  
ESCALA: 1/200

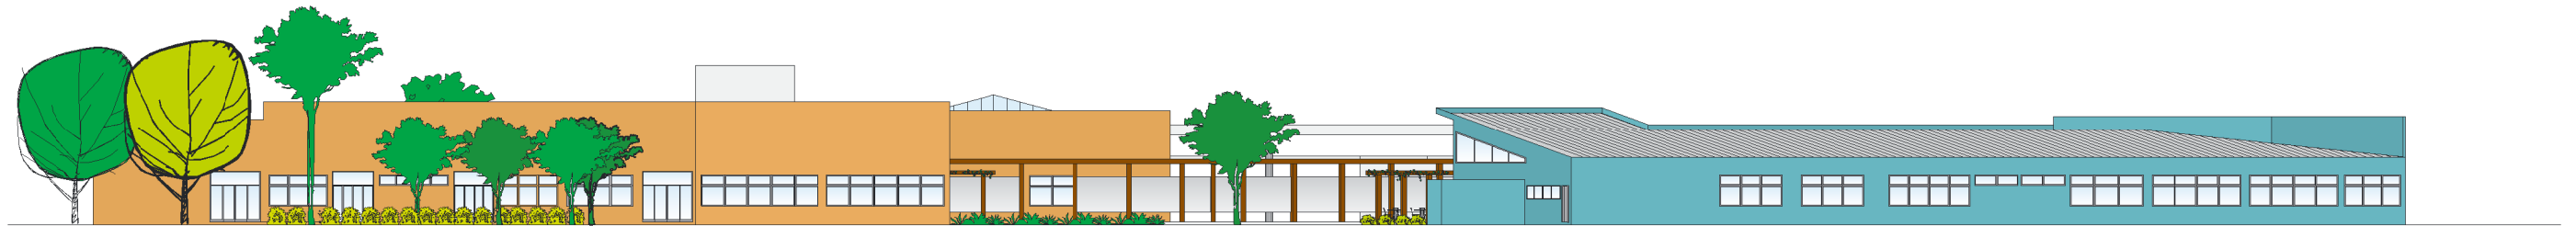

ELEVAÇÃO NORTE  
ESCALA: 1/200

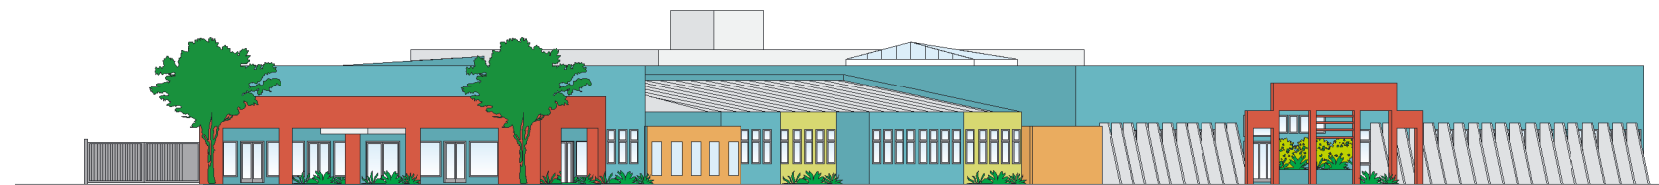

ELEVAÇÃO OESTE  
ESCALA: 1/200



ELEVAÇÃO LESTE  
ESCALA: 1/200