


LAJE COBERTURA - ADMINISTRAÇÃO / ACESSO SOCIAL NÍVEL 13,10 m

PRIMEIRO PAVIMENTO - ADMINISTRAÇÃO / ACESSO SOCIAL NÍVEL 10,10 m

TÉRREO - SERVIÇOS NÍVEL 6,10 m

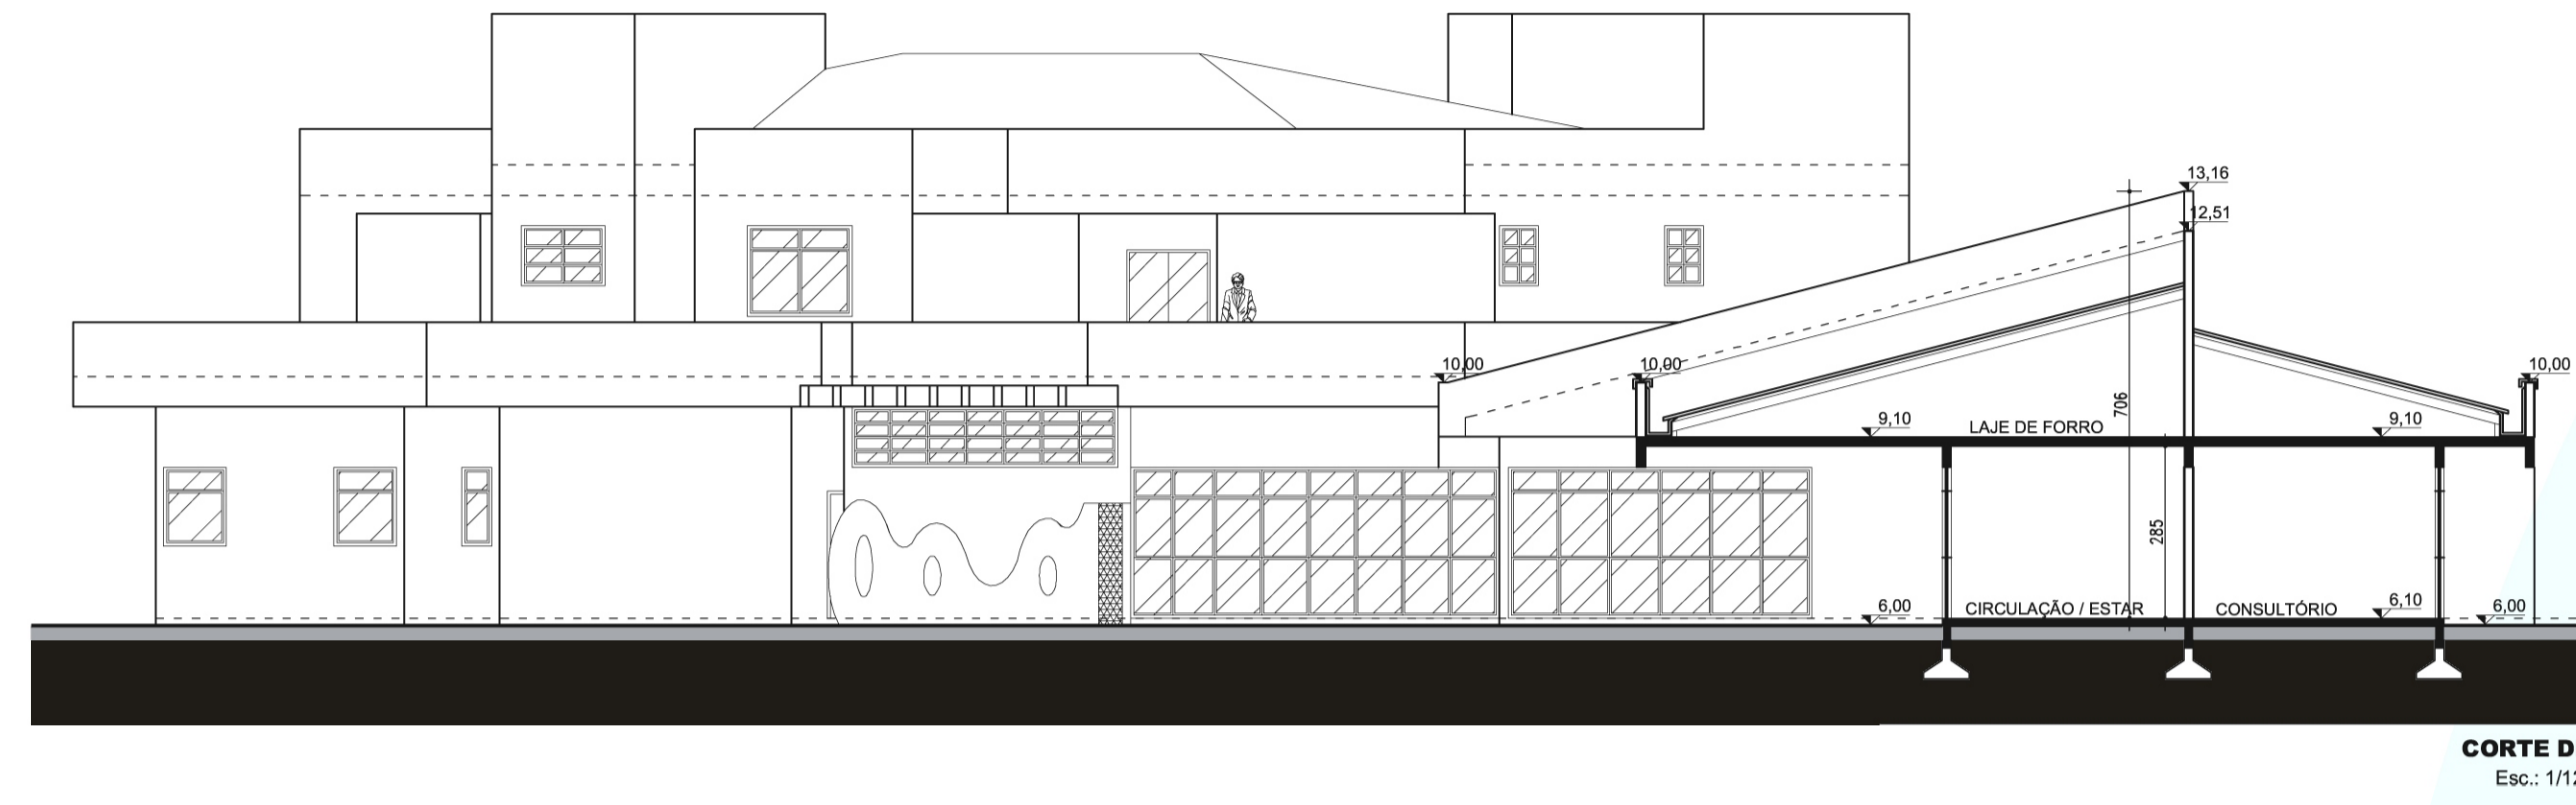

CORTE DD
Esc.: 1/125

LAJE COBERTURA - RECREAÇÃO NÍVEL 9,10 m



TÉRREO - RECREAÇÃO NÍVEL 6,10 m

LAJE COBERTURA - APARTAMENTOS NÍVEL 9,10 m

SEGUNDO PAVIMENTO - APARTAMENTOS NÍVEL 6,10 m

PRIMEIRO PAVIMENTO - APARTAMENTOS NÍVEL 3,10 m

TÉRREO - APARTAMENTOS NÍVEL 0,10 m

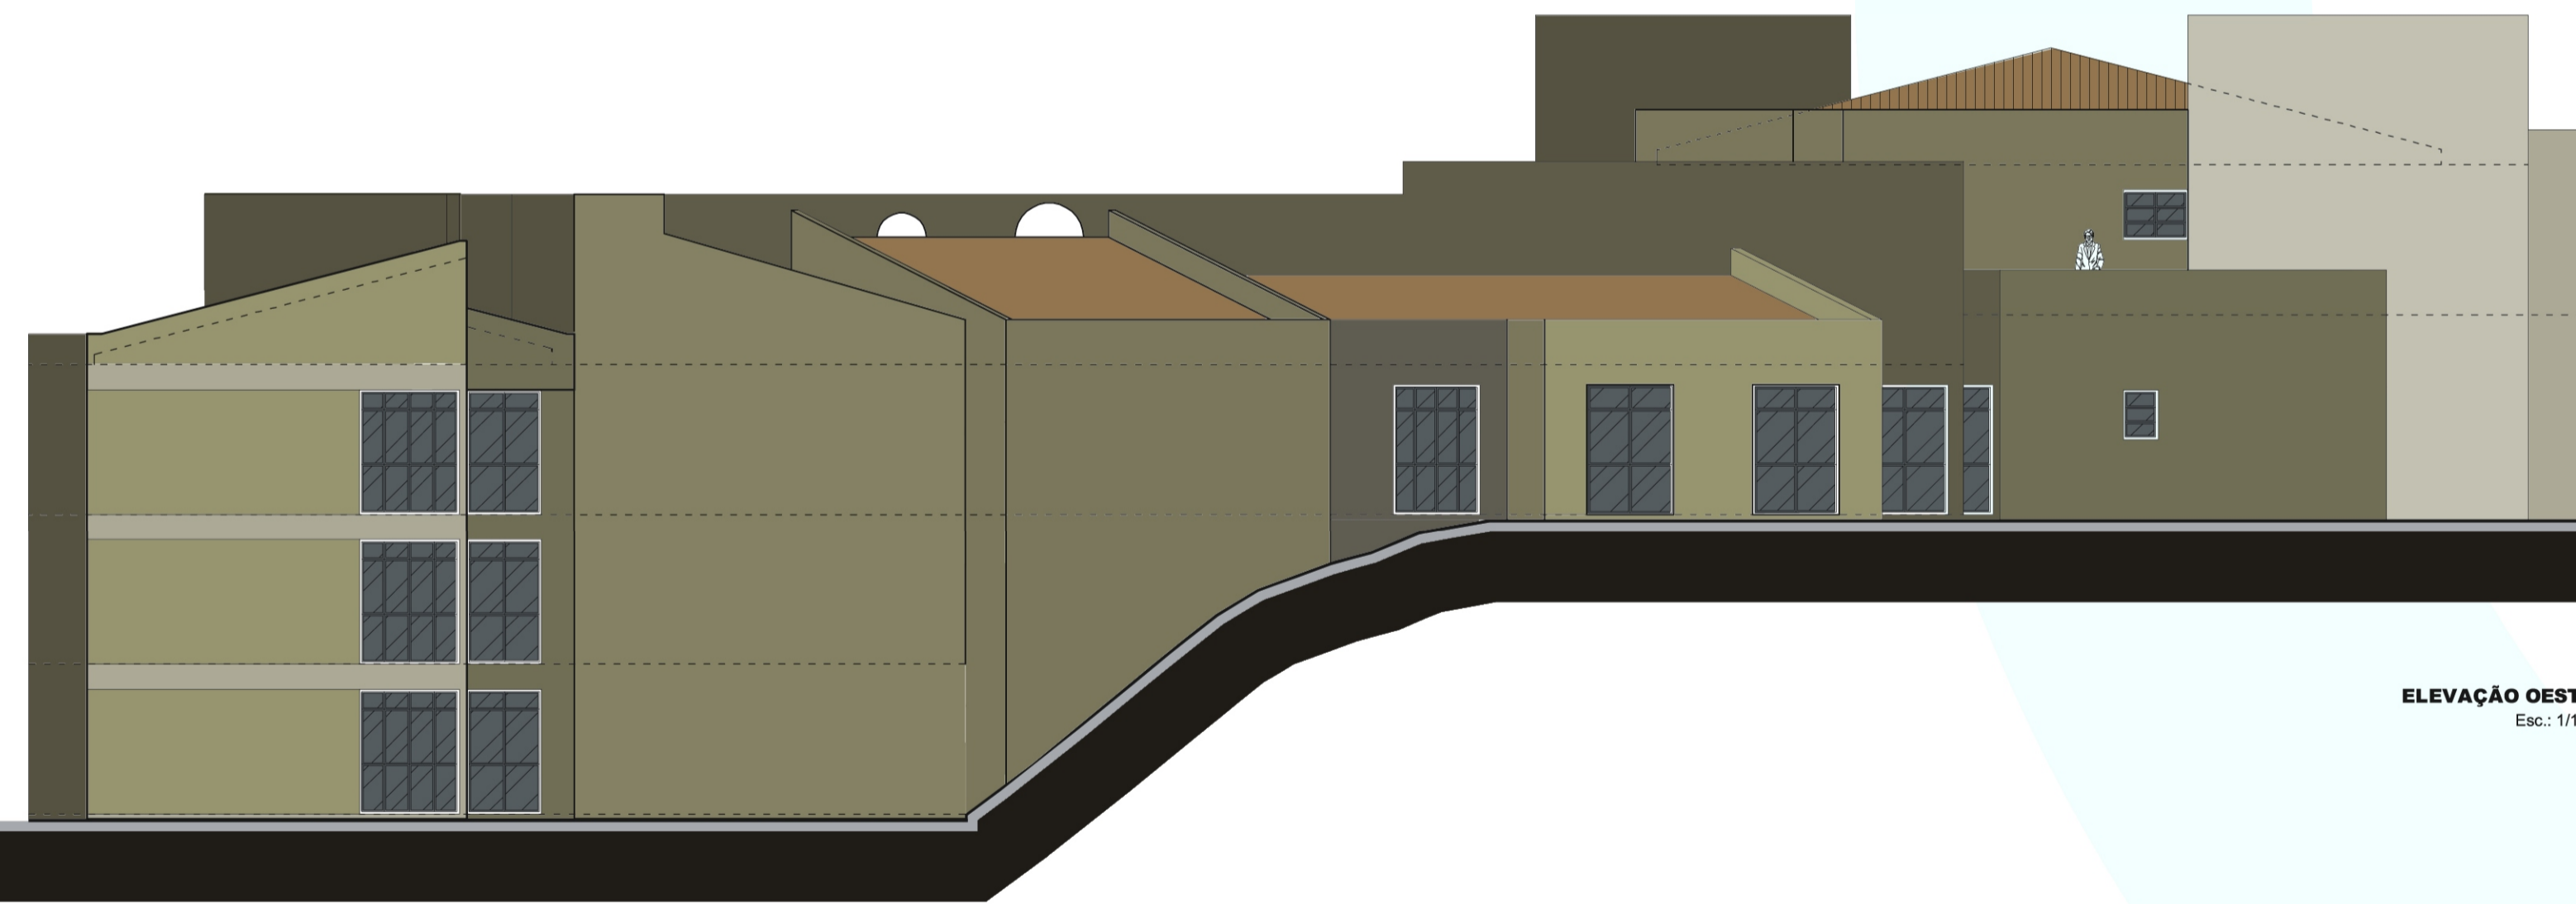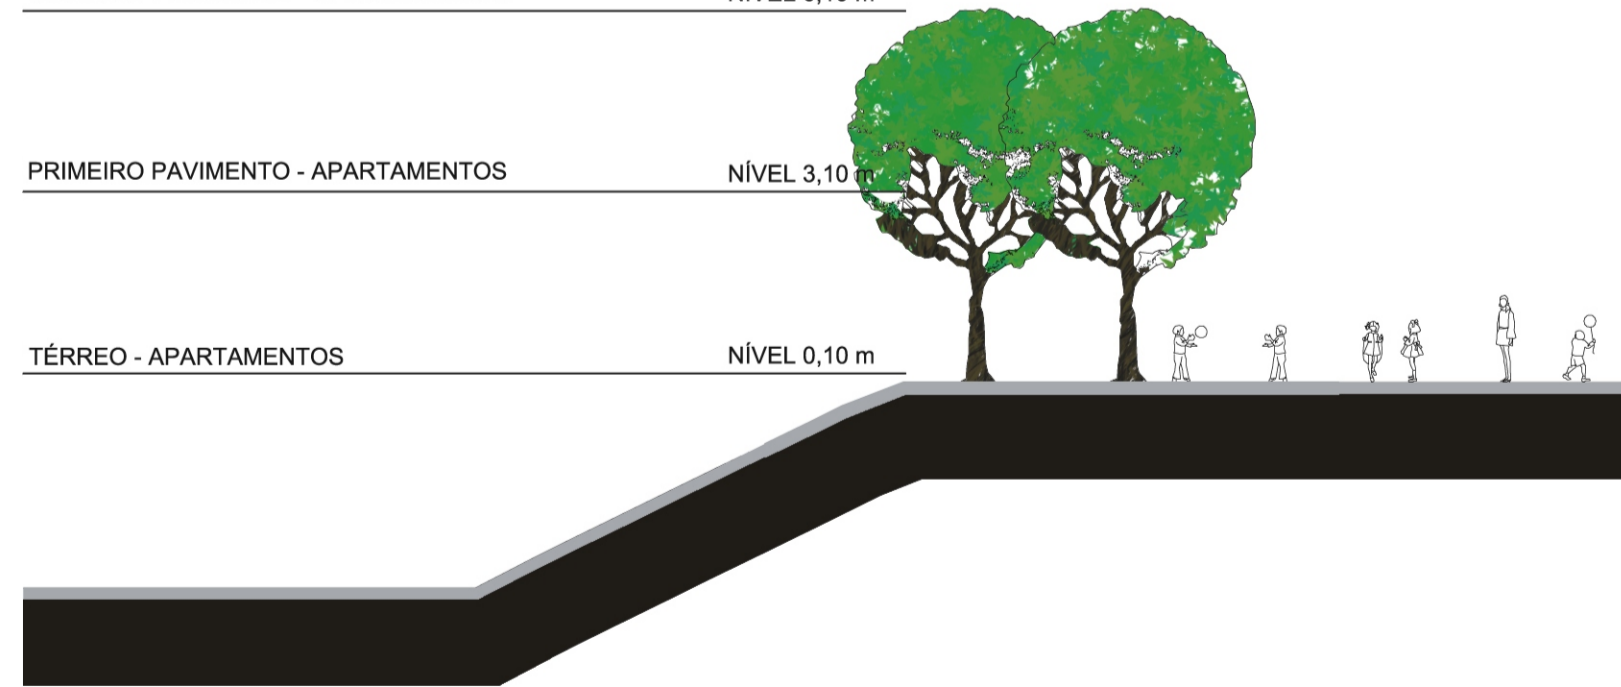

ELEVAÇÃO OESTE
Esc.: 1/125

LAJE COBERTURA - ADMINISTRAÇÃO / ACESSO SOCIAL NÍVEL 13,10 m

PRIMEIRO PAVIMENTO - ADMINISTRAÇÃO / ACESSO SOCIAL NÍVEL 10,10 m

TÉRREO - SERVIÇOS NÍVEL 6,10 m

