


LAJE COBERTURA - ADMINISTRAÇÃO / ACESSO SOCIAL NÍVEL 13,10 m

PRIMEIRO PAVIMENTO - ADMINISTRAÇÃO / ACESSO SOCIAL NÍVEL 10,10 m

TÉRREO - SERVIÇOS NÍVEL 6,10 m

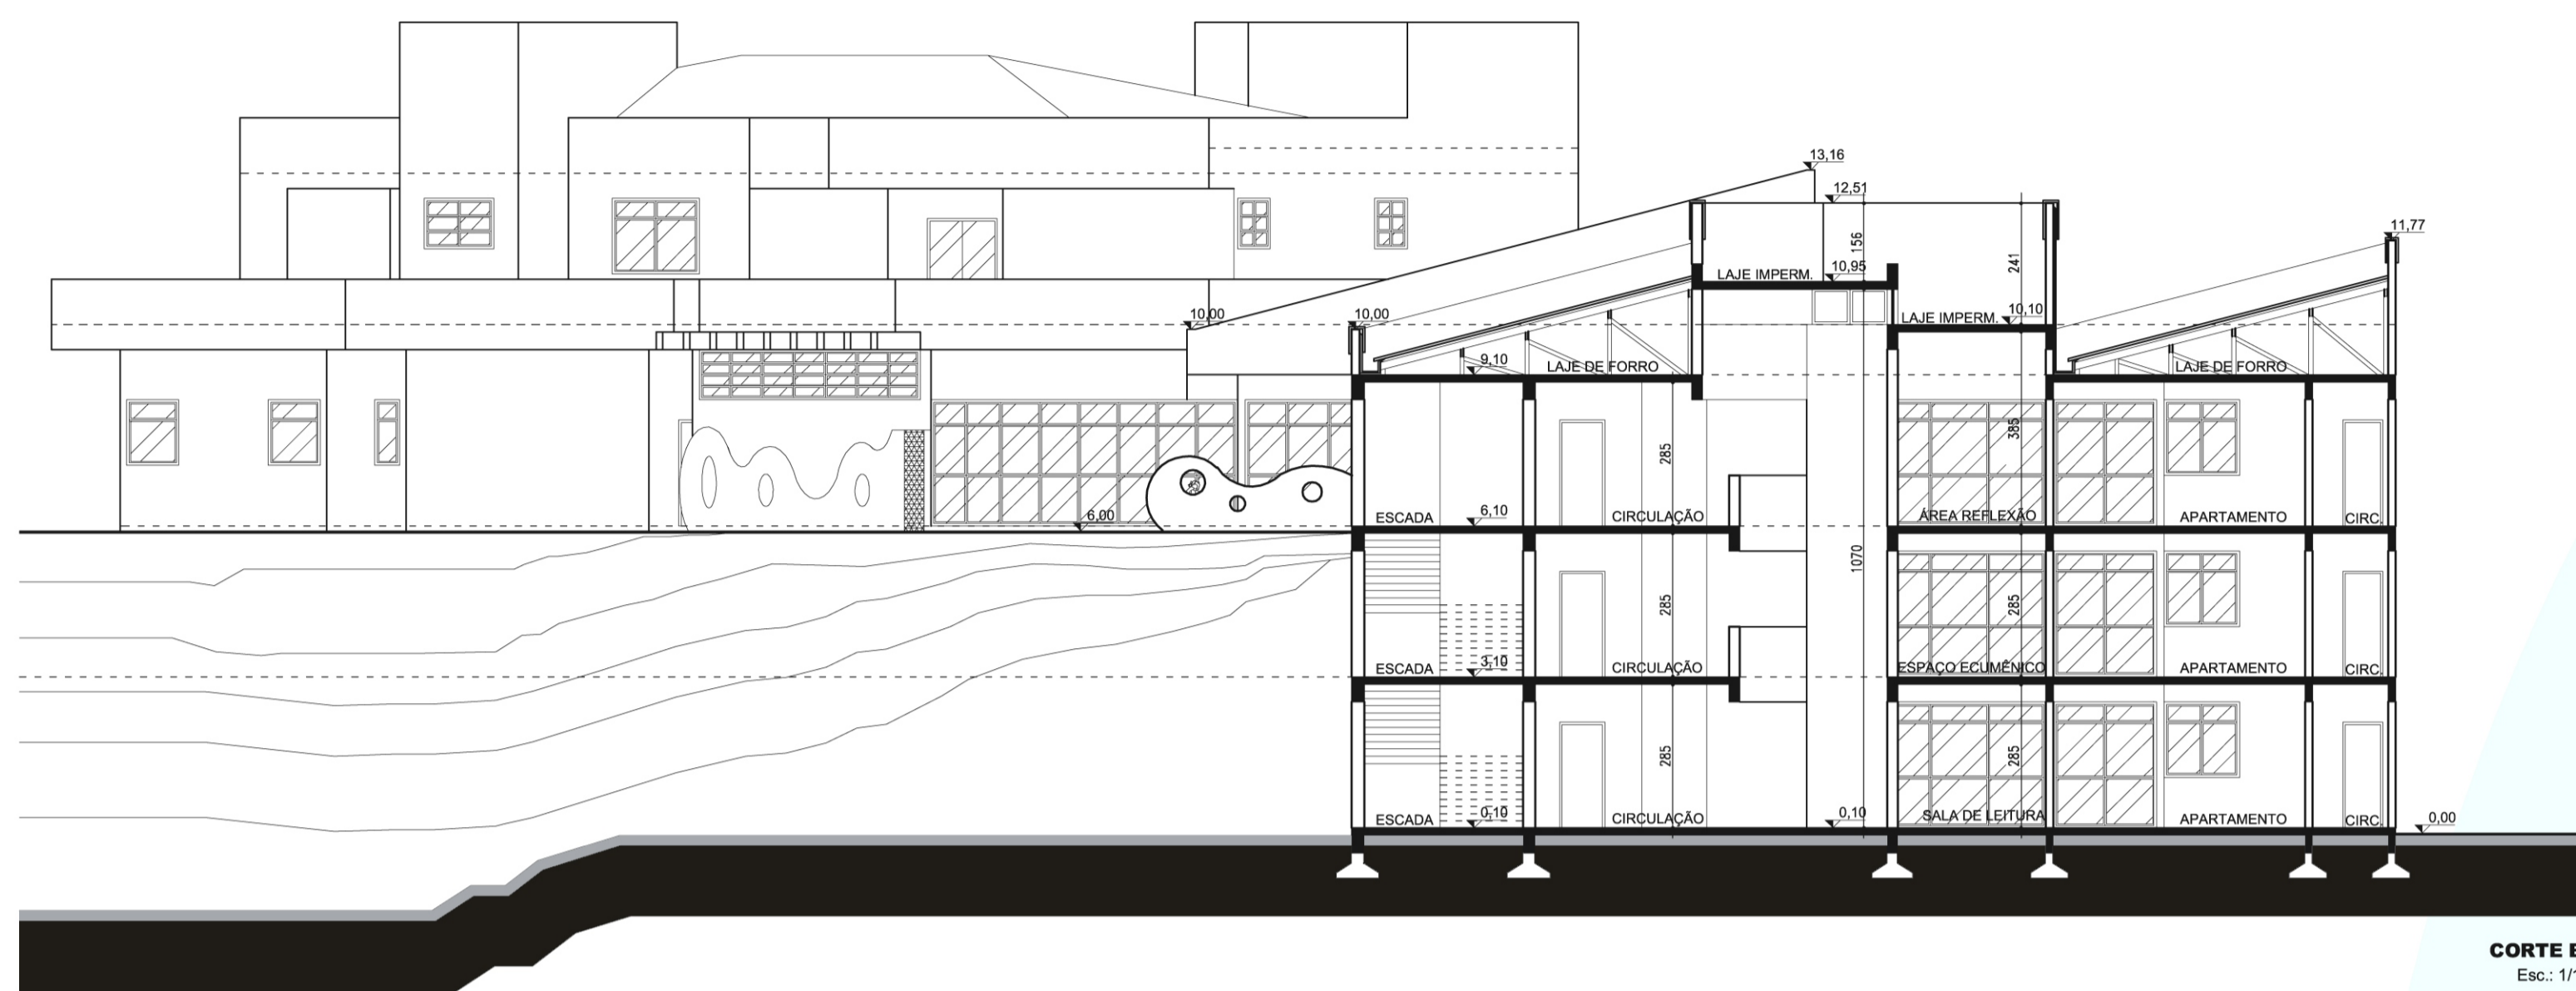

LAJE COBERTURA - APARTAMENTOS NÍVEL 9,10 m

SEGUNDO PAVIMENTO - APARTAMENTOS NÍVEL 6,10 m

PRIMEIRO PAVIMENTO - APARTAMENTOS NÍVEL 3,10 m

TÉRREO - APARTAMENTOS NÍVEL 0,10 m


CORTE BB
Esc.: 1/125

LAJE NÍVEL 9,10 m

APTOS NÍVEL 6,10 m

APTOS NÍVEL 3,10 m

APTOS NÍVEL 0,10 m

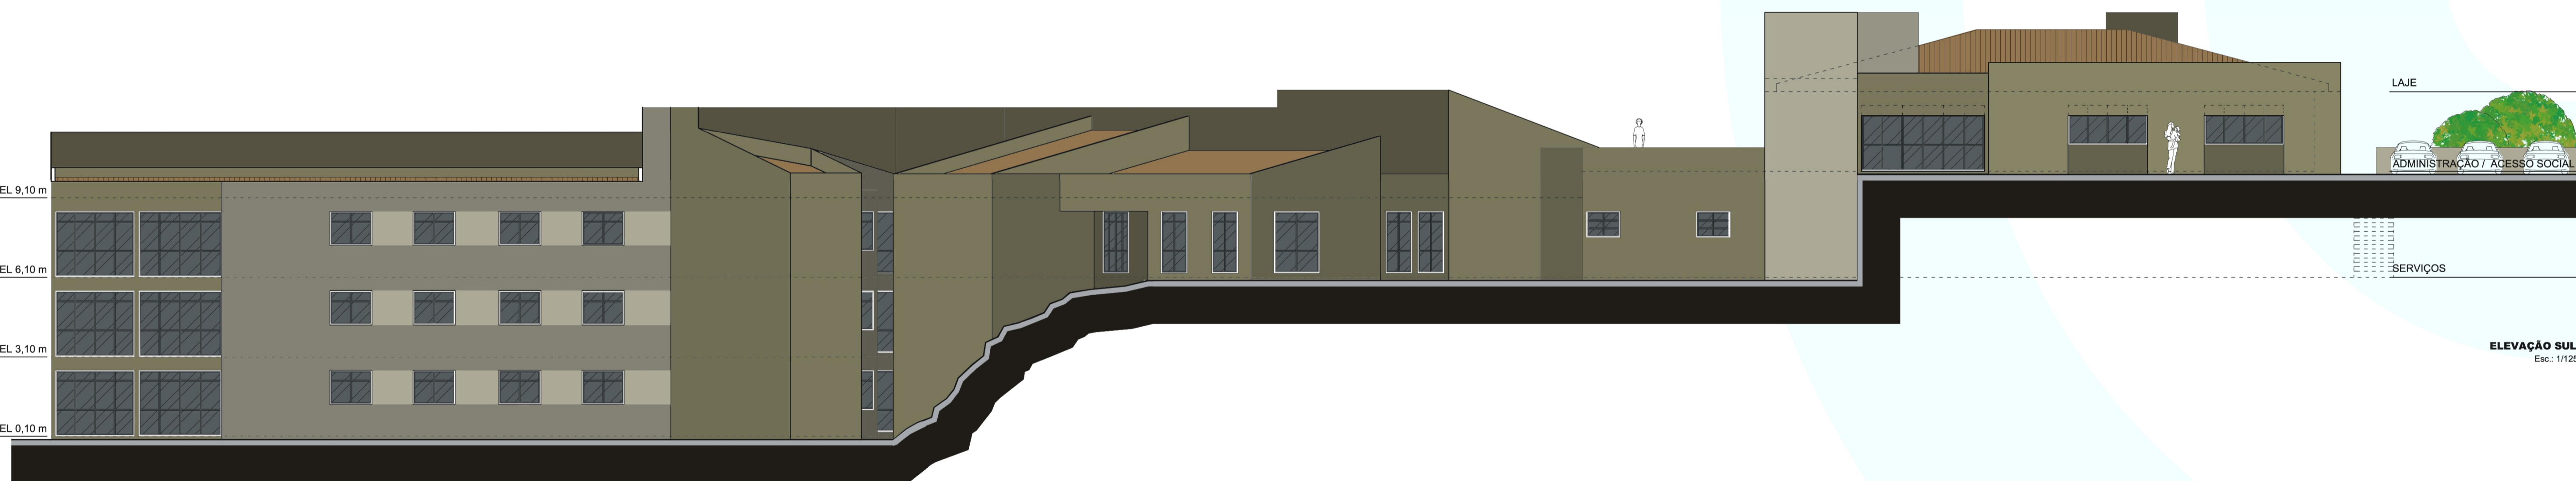

LAJE NÍVEL 13,10 m

ADMINISTRAÇÃO / ACESSO SOCIAL NÍVEL 10,10 m

SERVIÇOS NÍVEL 6,10 m

ELEVÇÃO SUL
Esc.: 1/125

