


LAJE COBERTURA - ADMINISTRAÇÃO / ACESSO SOCIAL NÍVEL 13,10 m

PRIMEIRO PAVIMENTO - ADMINISTRAÇÃO / ACESSO SOCIAL NÍVEL 10,10 m

TÉRREO - SERVIÇOS NÍVEL 6,10 m

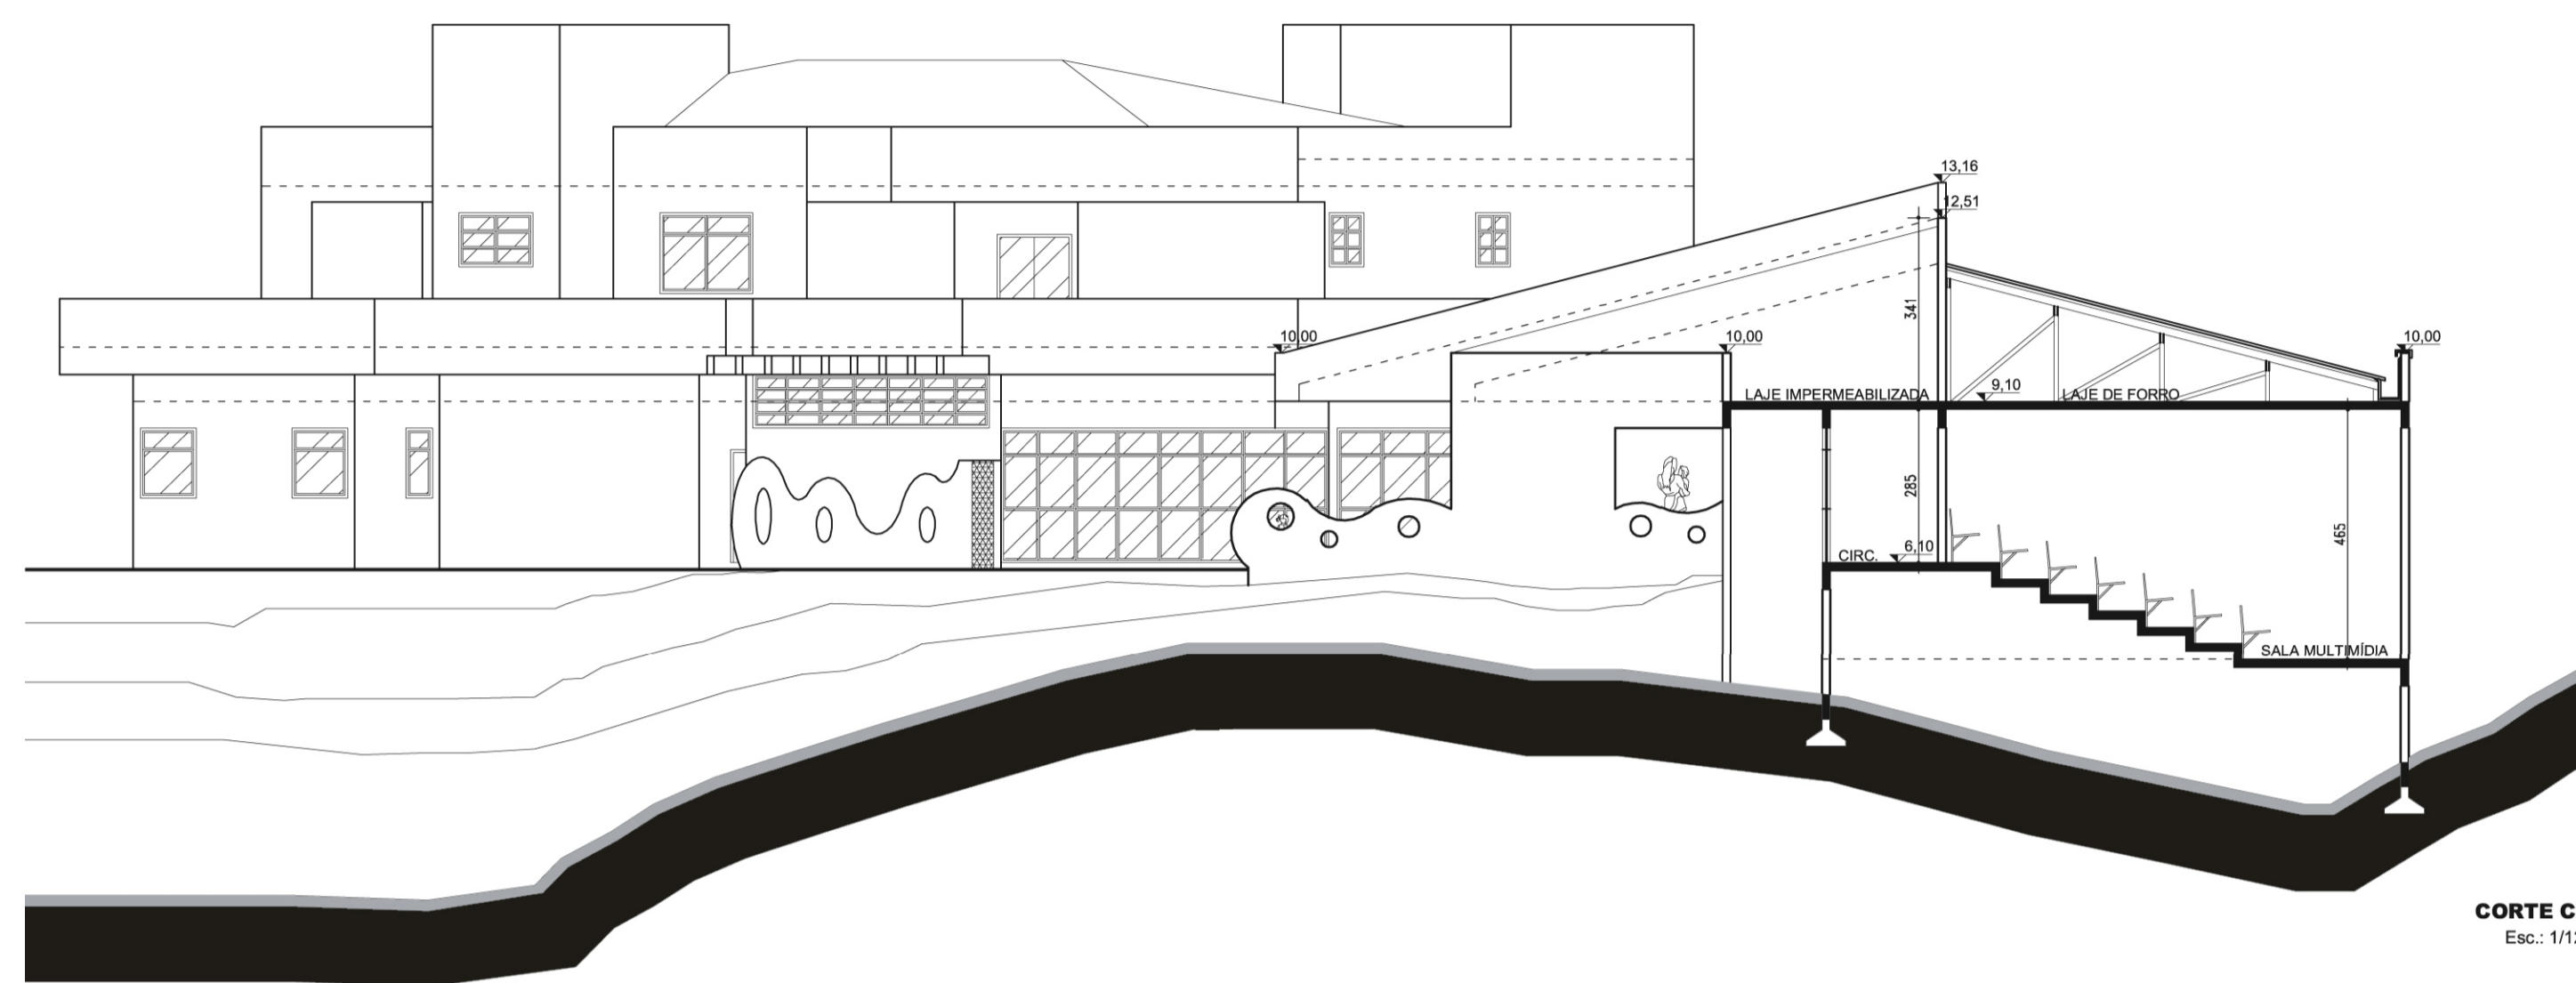

LAJE COBERTURA - RECREAÇÃO NÍVEL 9,10 m

TÉRREO - RECREAÇÃO NÍVEL 6,10 m

SALA MULTIMÍDIA NÍVEL 4,30 m

**CORTE CC**  
Esc.: 1/125

LAJE COBERTURA - ADMINISTRAÇÃO / ACESSO SOCIAL NÍVEL 13,10 m

PRIMEIRO PAVIMENTO - ADMINISTRAÇÃO / ACESSO SOCIAL NÍVEL 10,10 m

TÉRREO - SERVIÇOS NÍVEL 6,10 m



**ELEVÇÃO LESTE**  
Esc.: 1/125

LAJE COBERTURA - CIRCULAÇÃO VERTICAL / SANIT. NÍVEL 9,10 m

SEGUNDO PAVIMENTO - CIRCULAÇÃO VERTICAL / SANIT. NÍVEL 6,10 m

PRIMEIRO PAVIMENTO - CIRCULAÇÃO VERTICAL / SANIT. NÍVEL 3,10 m

TÉRREO - CIRCULAÇÃO VERTICAL / SANIT. NÍVEL 0,10 m

