



anteprojeto

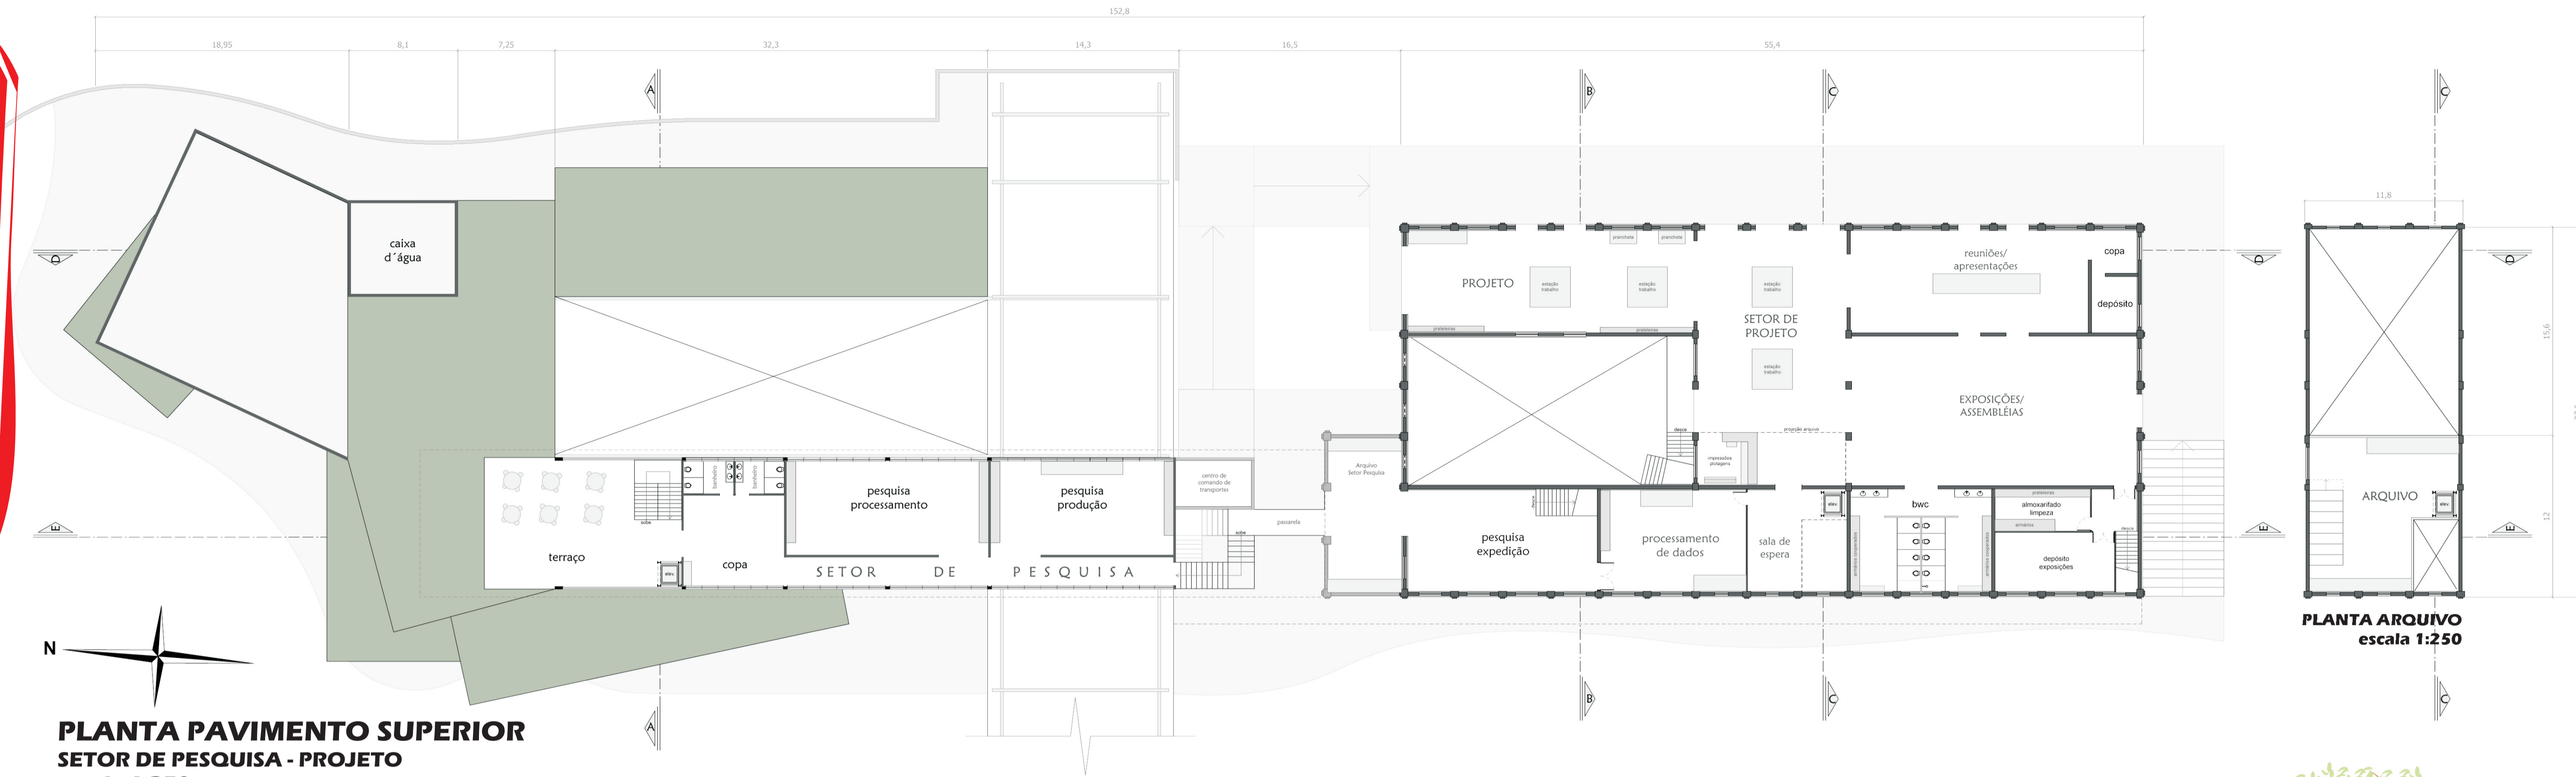


PLANTA PAVIMENTO SUPERIOR
SETOR DE PESQUISA - PROJETO
escala 1:250


PLANTA ARQUIVO
escala 1:250

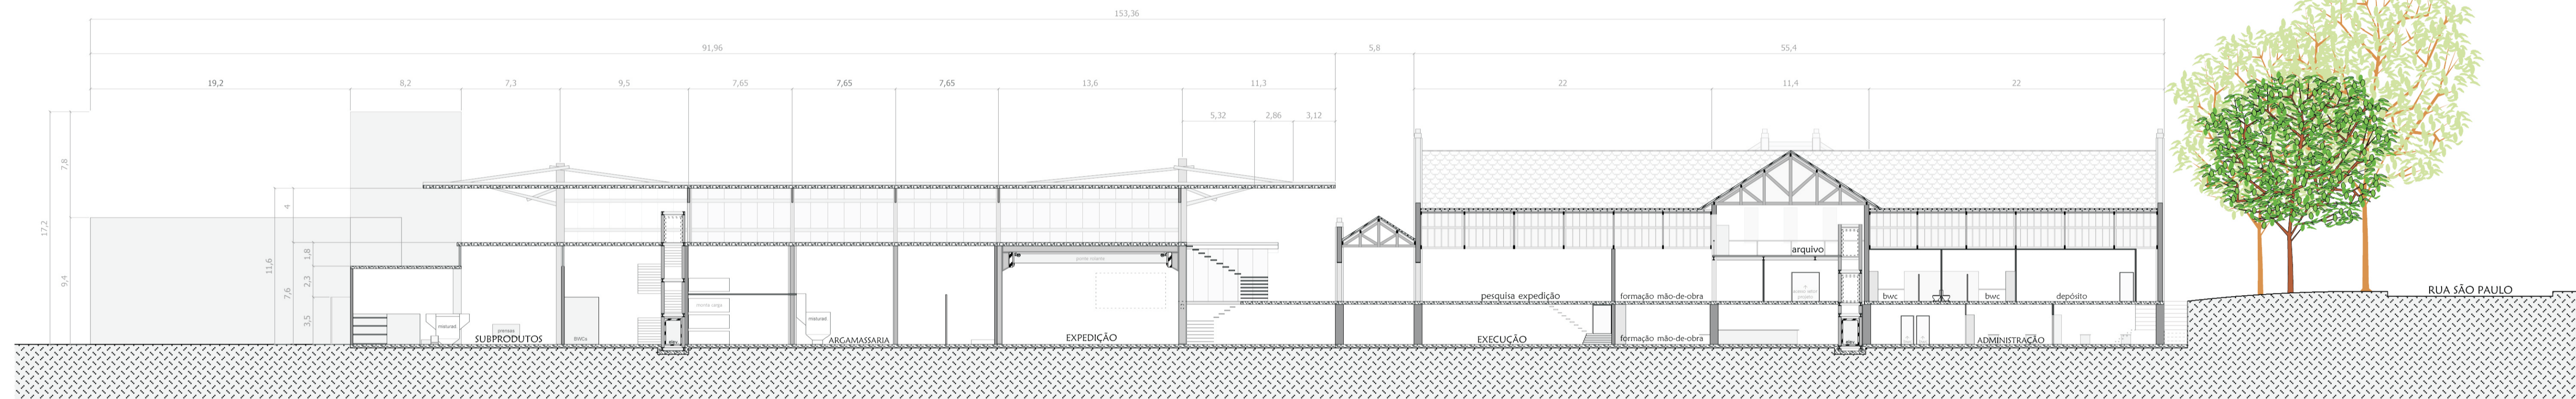


CORTE E
escala 1:250

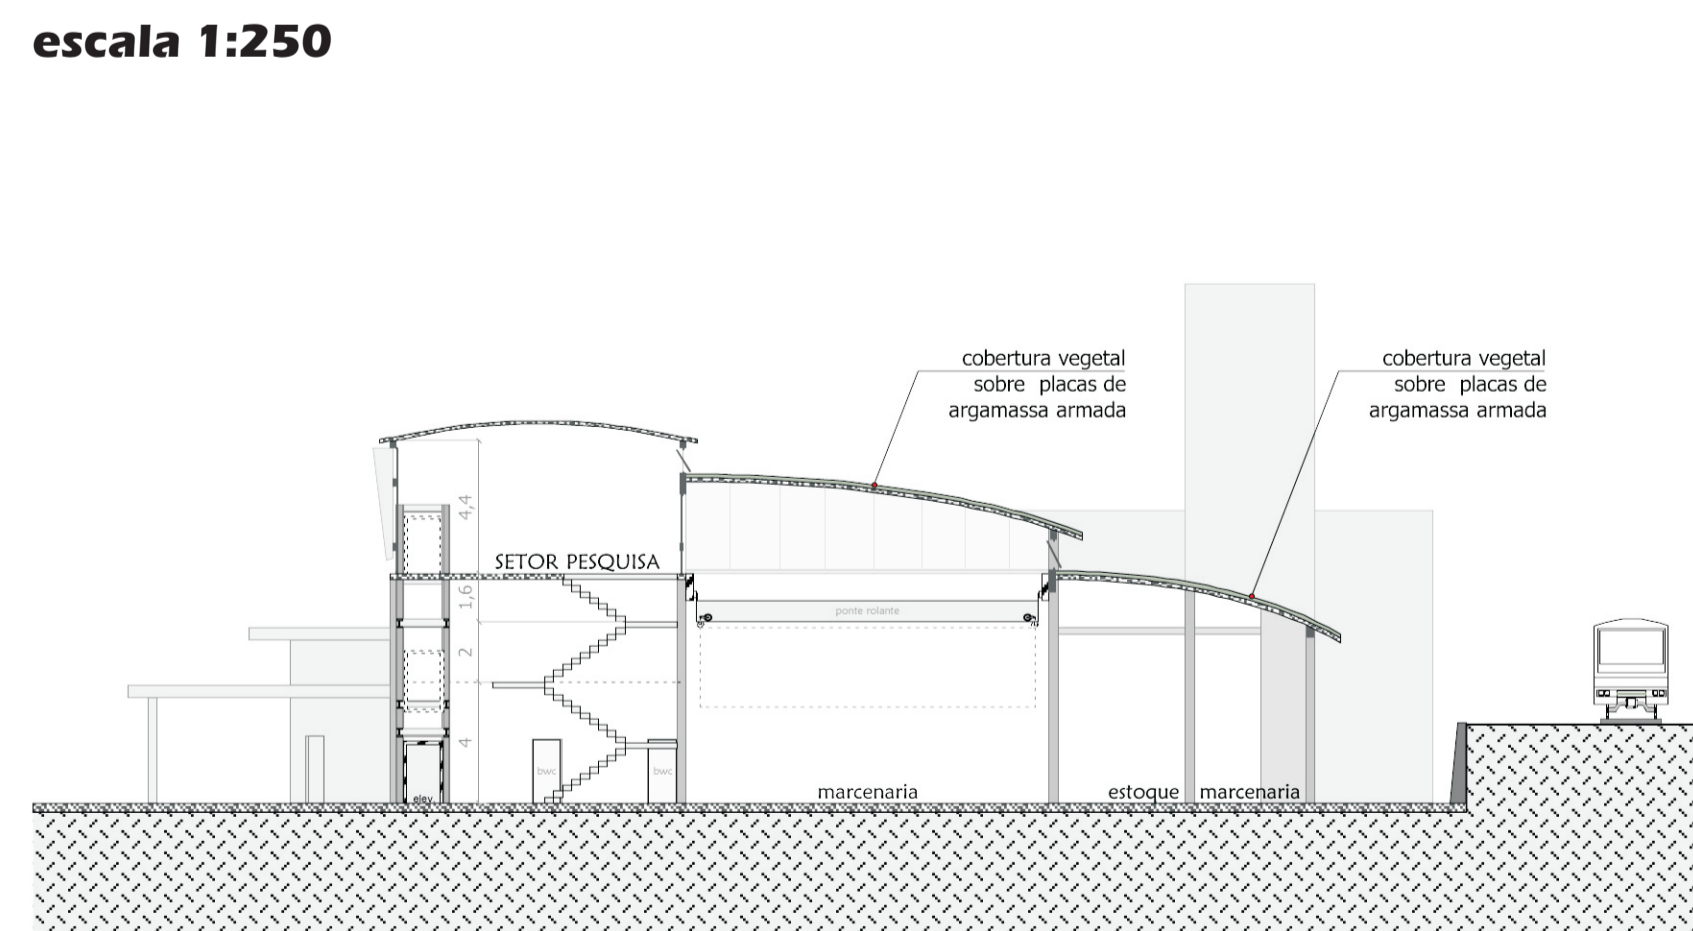

CORTE A
escala 1:250

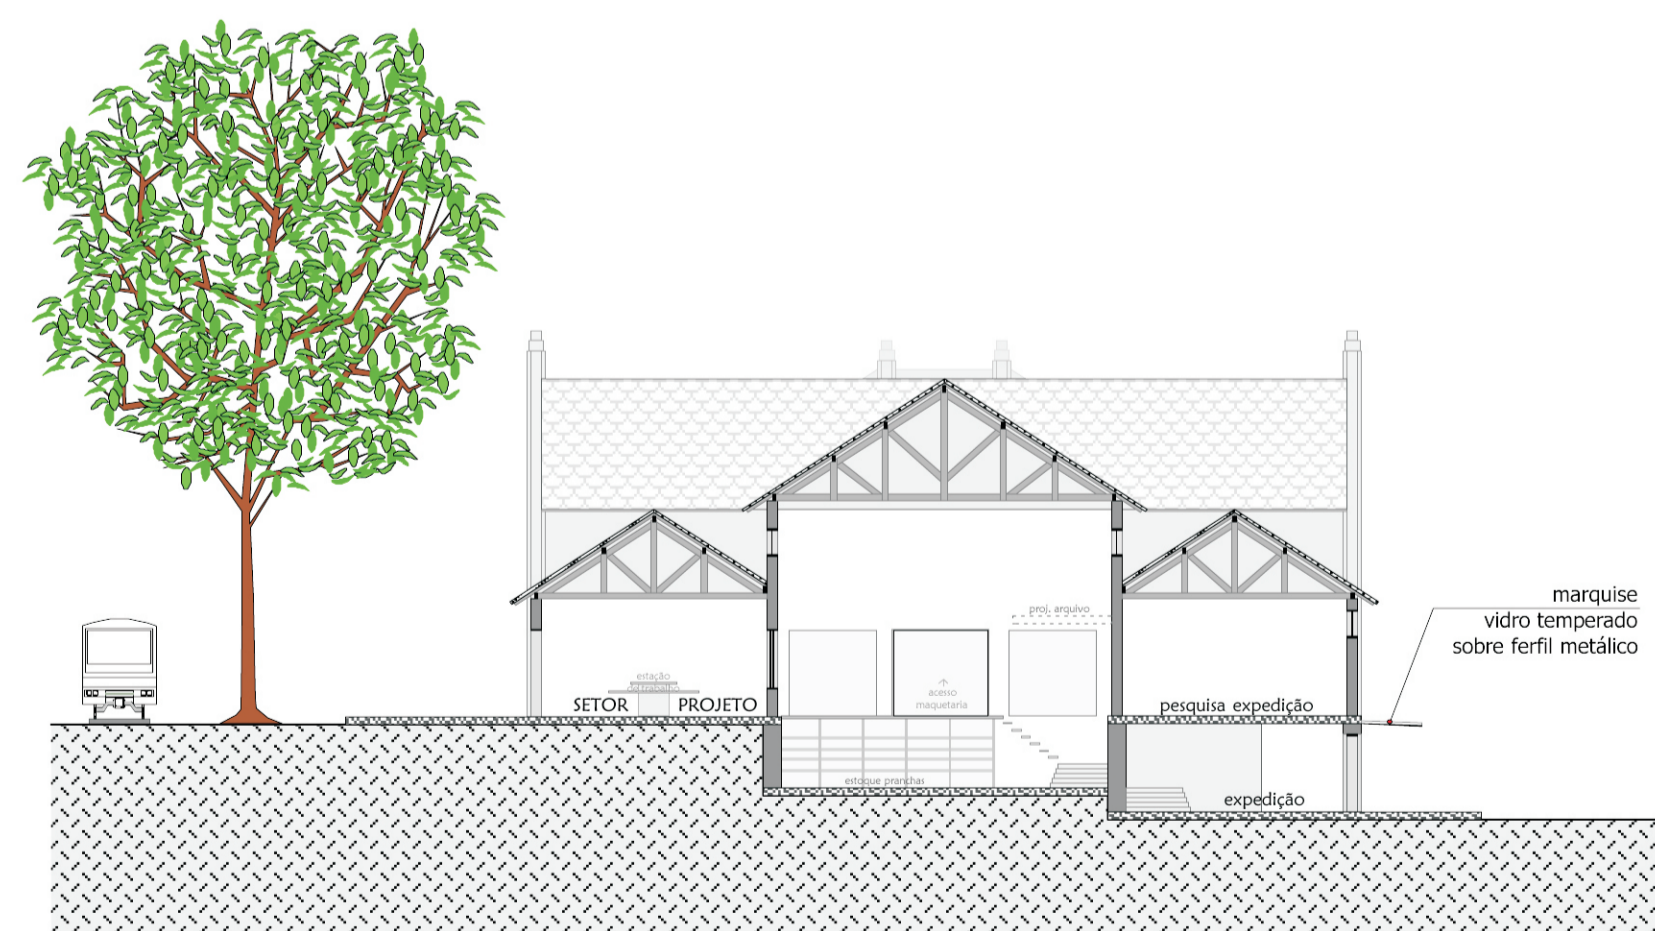

CORTE B
escala 1:250

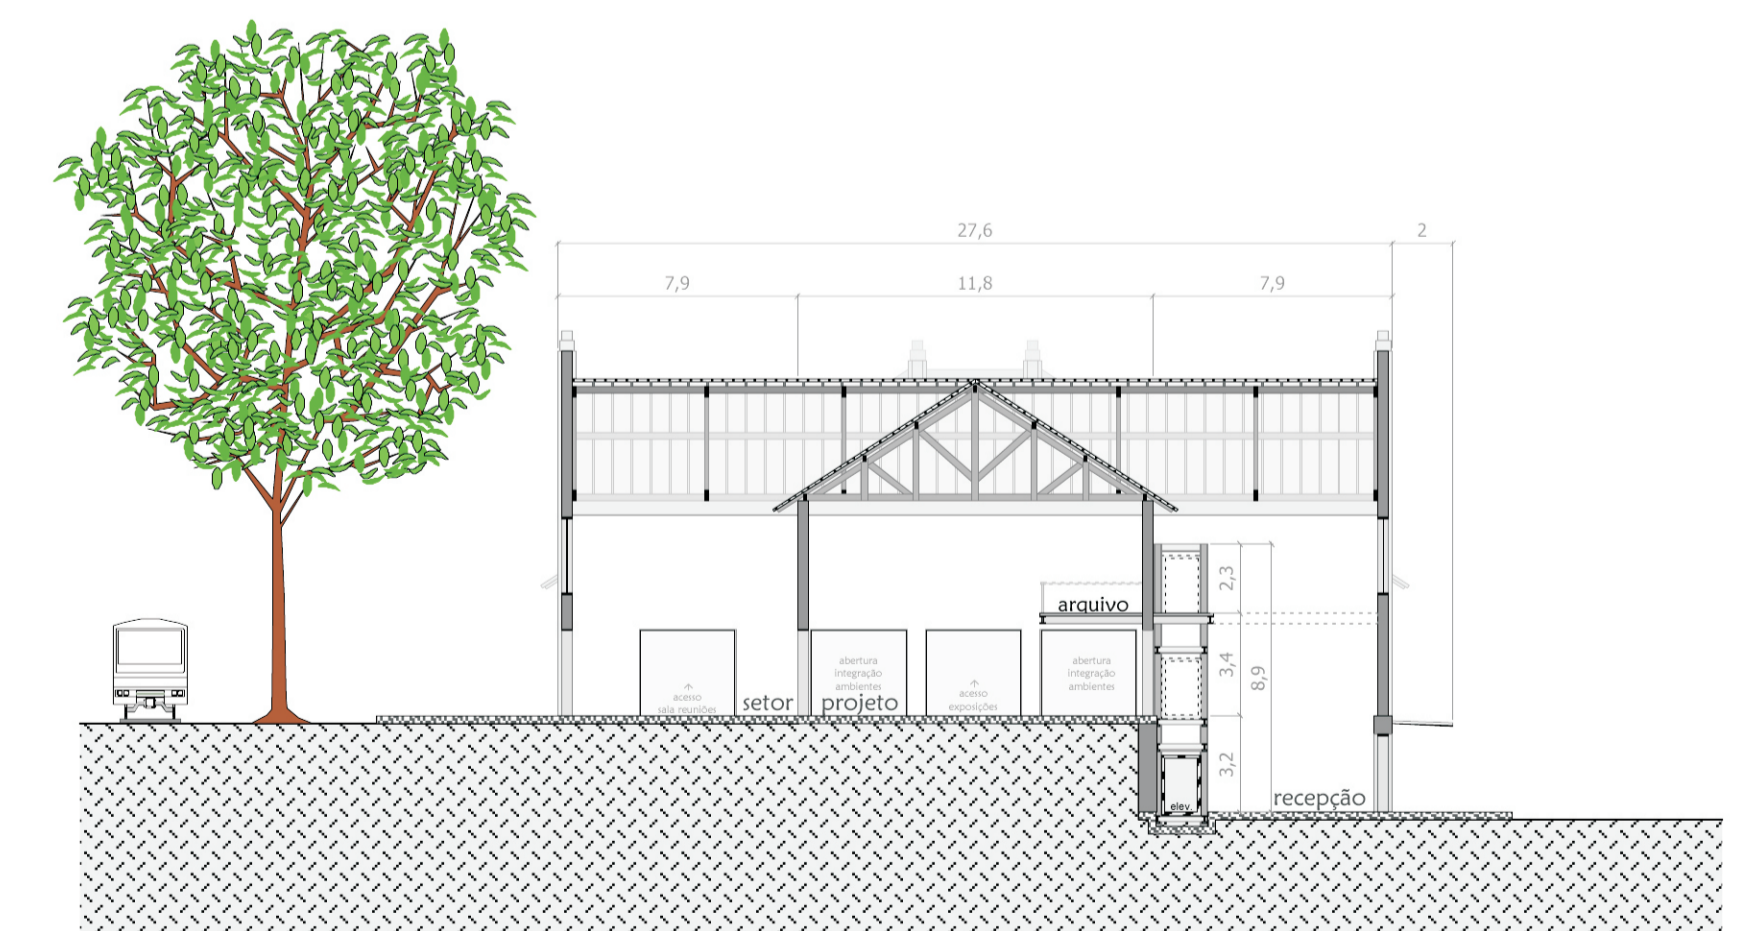

CORTE C
escala 1:250