




PLANTA BAIXA  
ESC:1:50

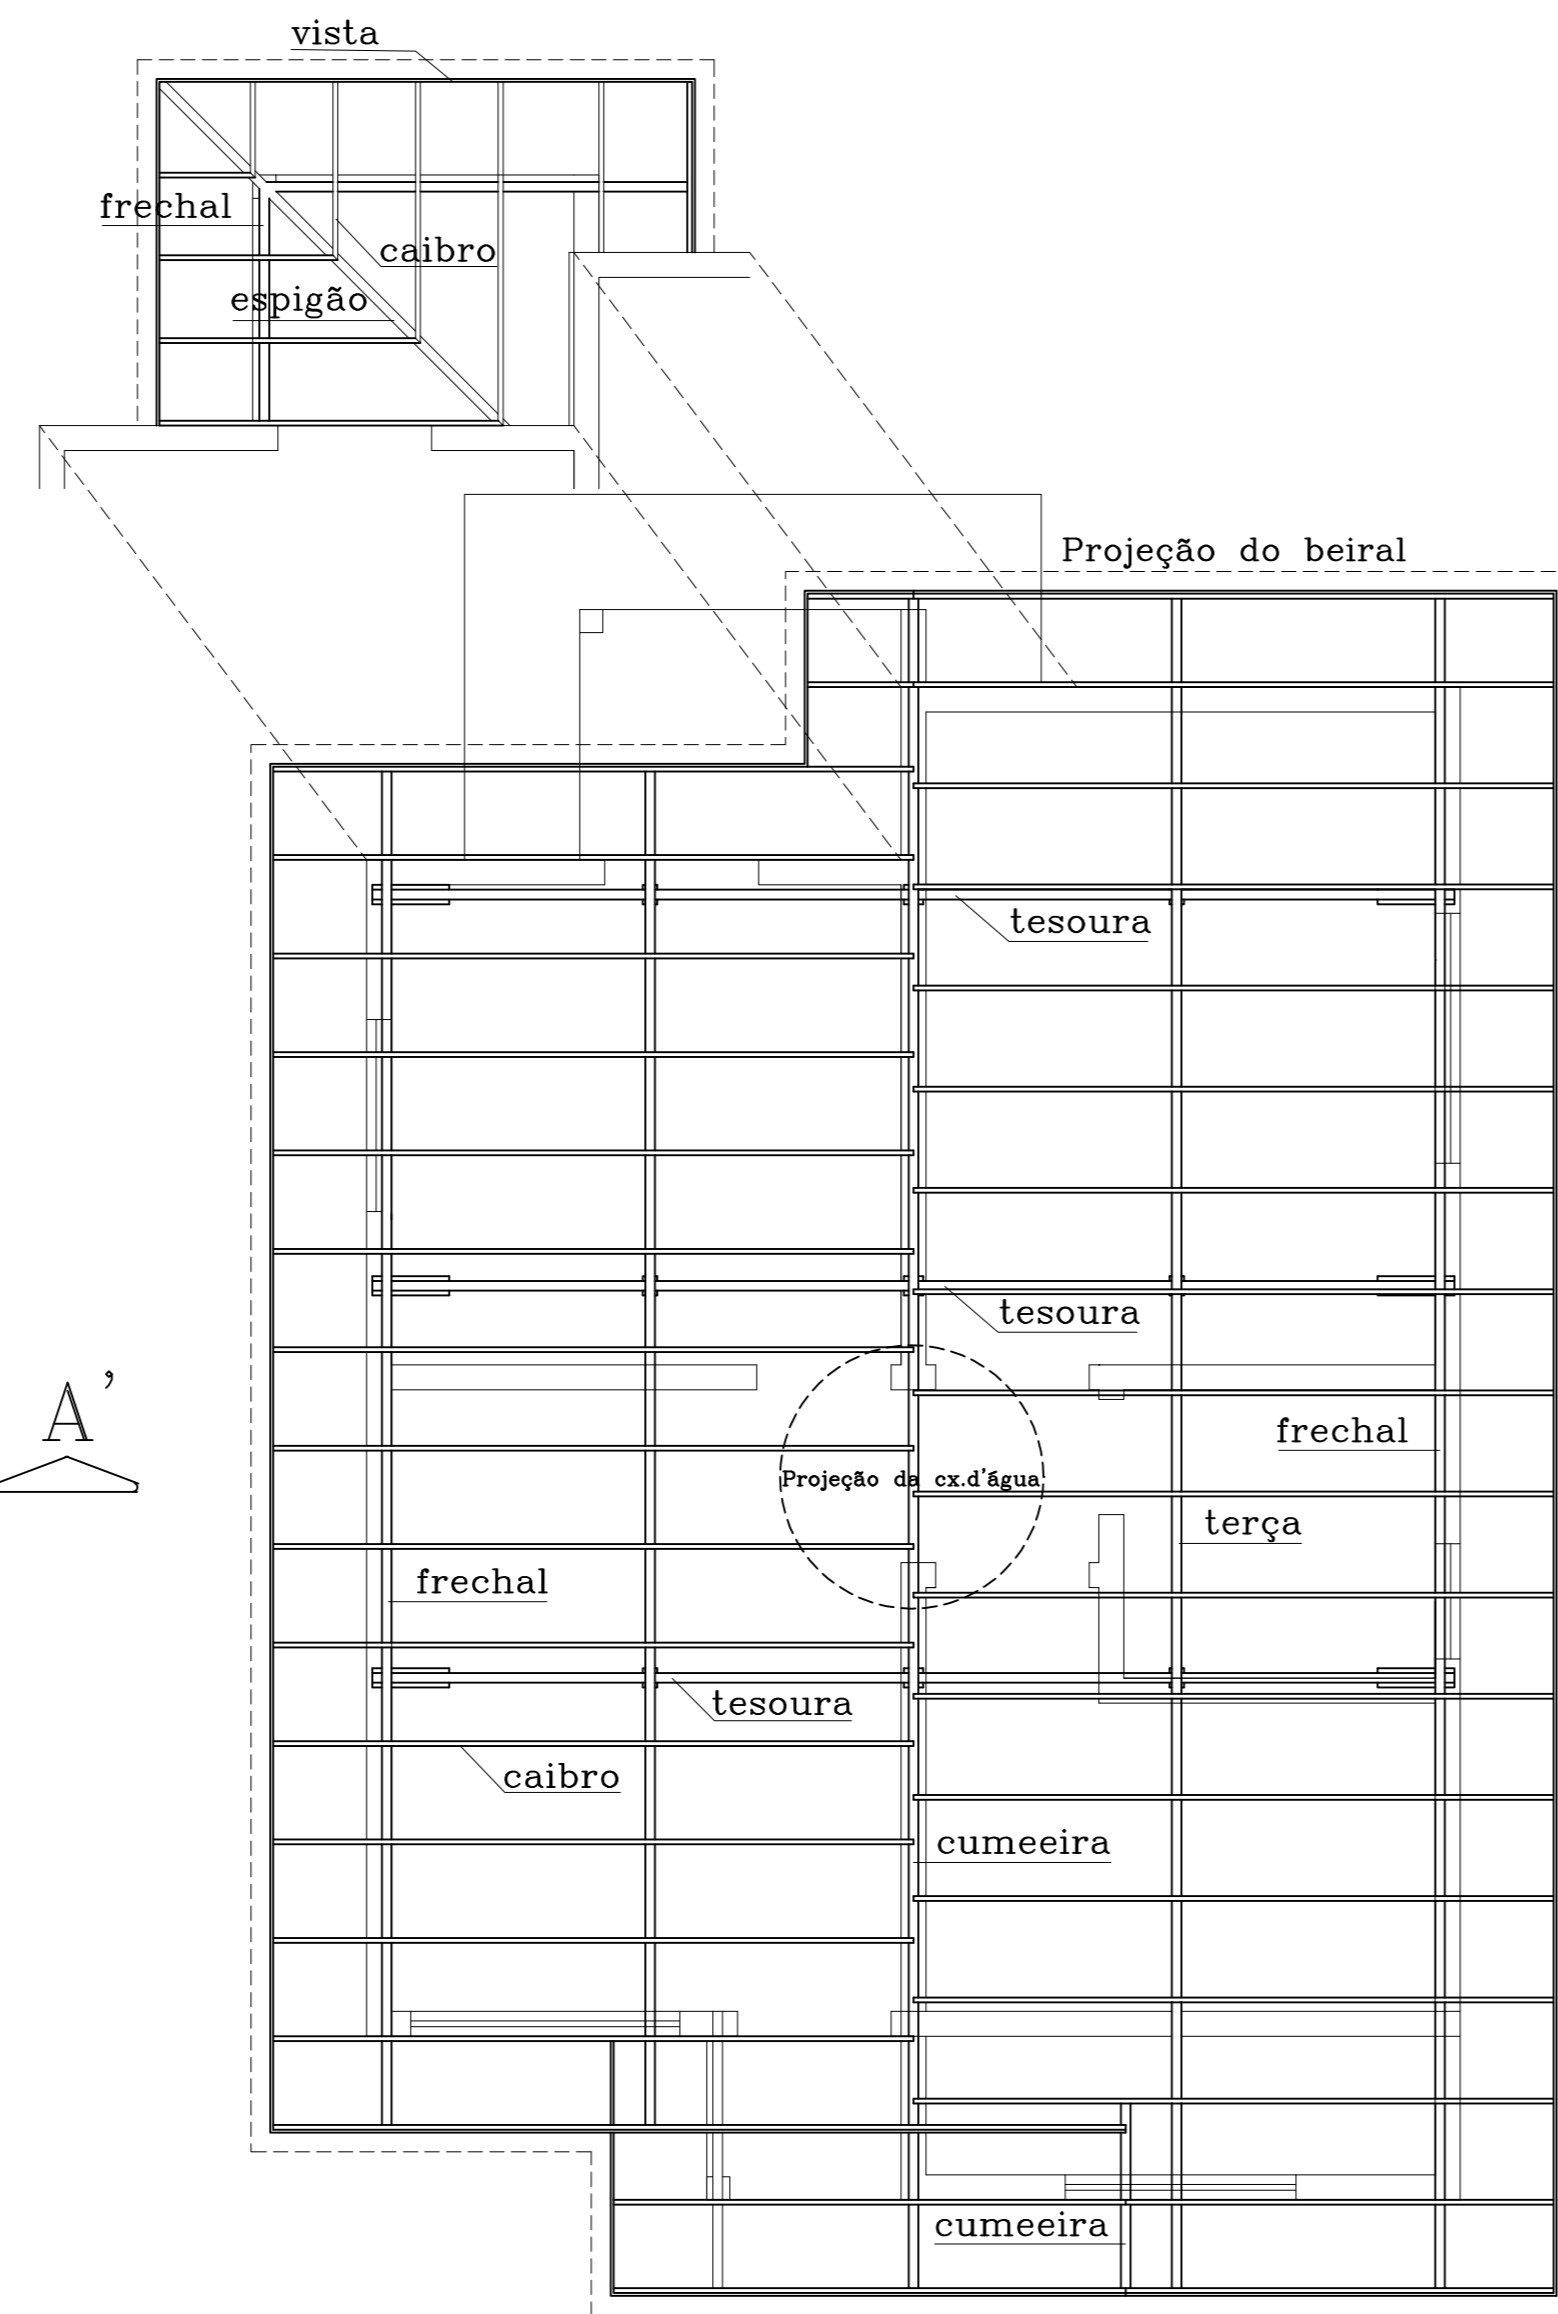


PLANTA DO MADEIRAME DO TELHADO  
ESC:1:50

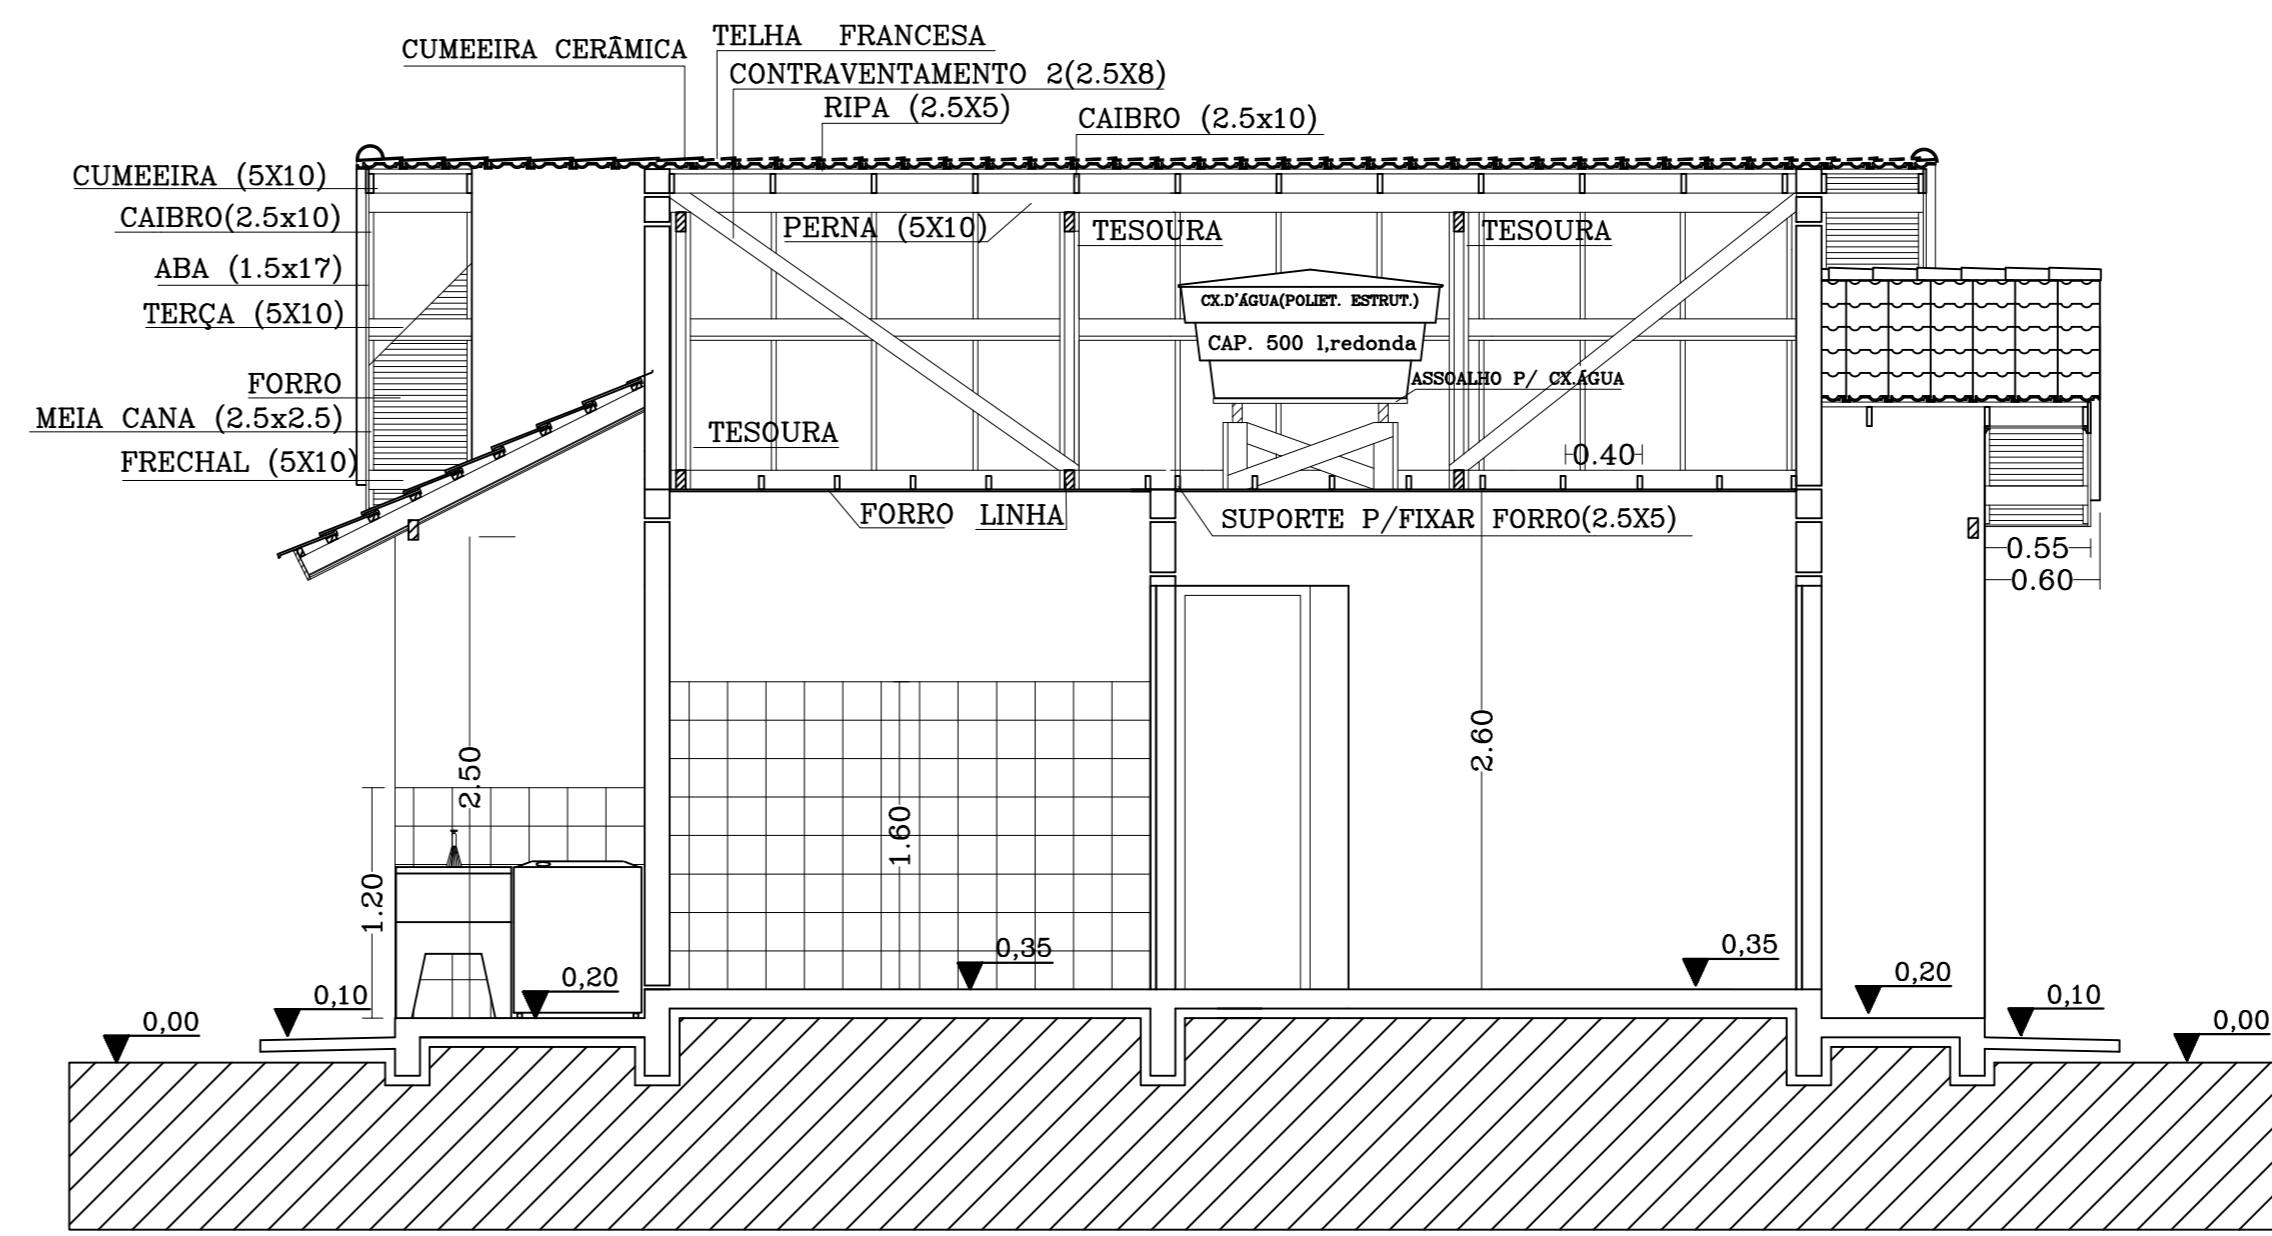

CORTE BB'  
ESC:1:50

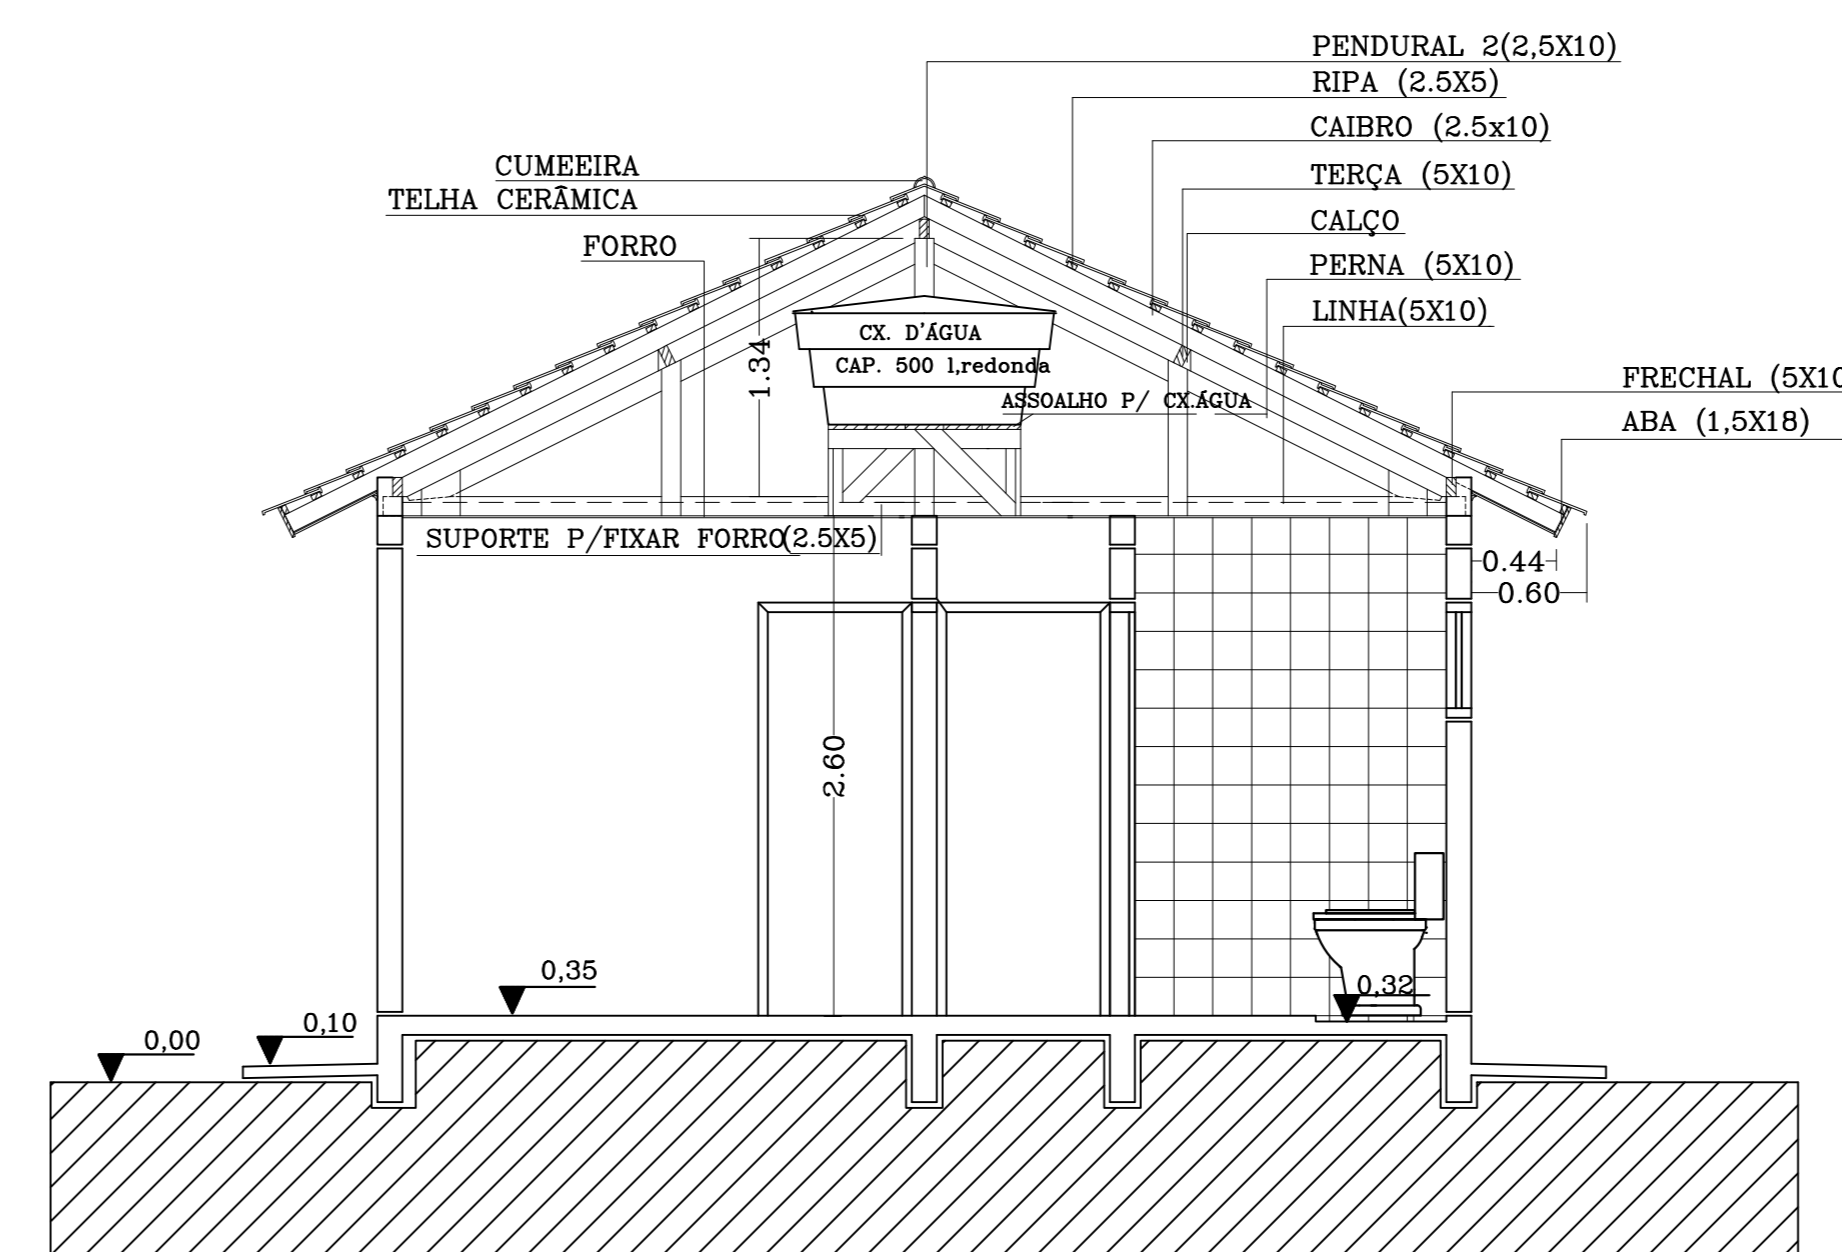


CORTE AA'  
ESC:1:50

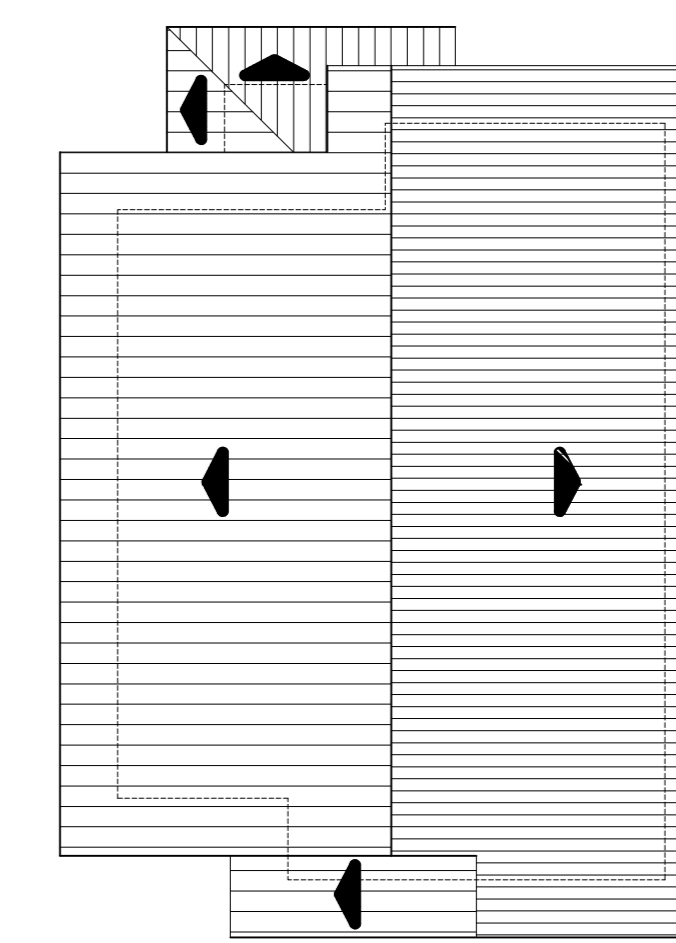


PLANTA DE COBERTURA  
ESC:1:50


ESQUADRIAS					
	LARG	ALT	PEIT	TIPO	QUANT
P1	0.80	2.10	-	ABRIR	4
P2	0.70	2.10	-	ABRIR	1
P3	0.60	2.10	-	ABRIR	1
J1	1.40	1.20	0.90	CORRER C/ 2 FOLHAS(VIDRO) MÓVEIS	1
J2	1.30	1.20	0.90	CORRER C/ 2 FOLHAS(VIDRO) MÓVEIS	1
J3	1.20	1.20	0.90	CORRER C/ 2 FOLHAS(VIDRO) MÓVEIS	1
J4	1.00	1.00	1.10	BASCULANTE C/ 3 FOLHAS MÓVEIS	1
J5	0.60	0.60	1.50	BASCULANTE C/ 2 FOLHAS MÓVEIS	1

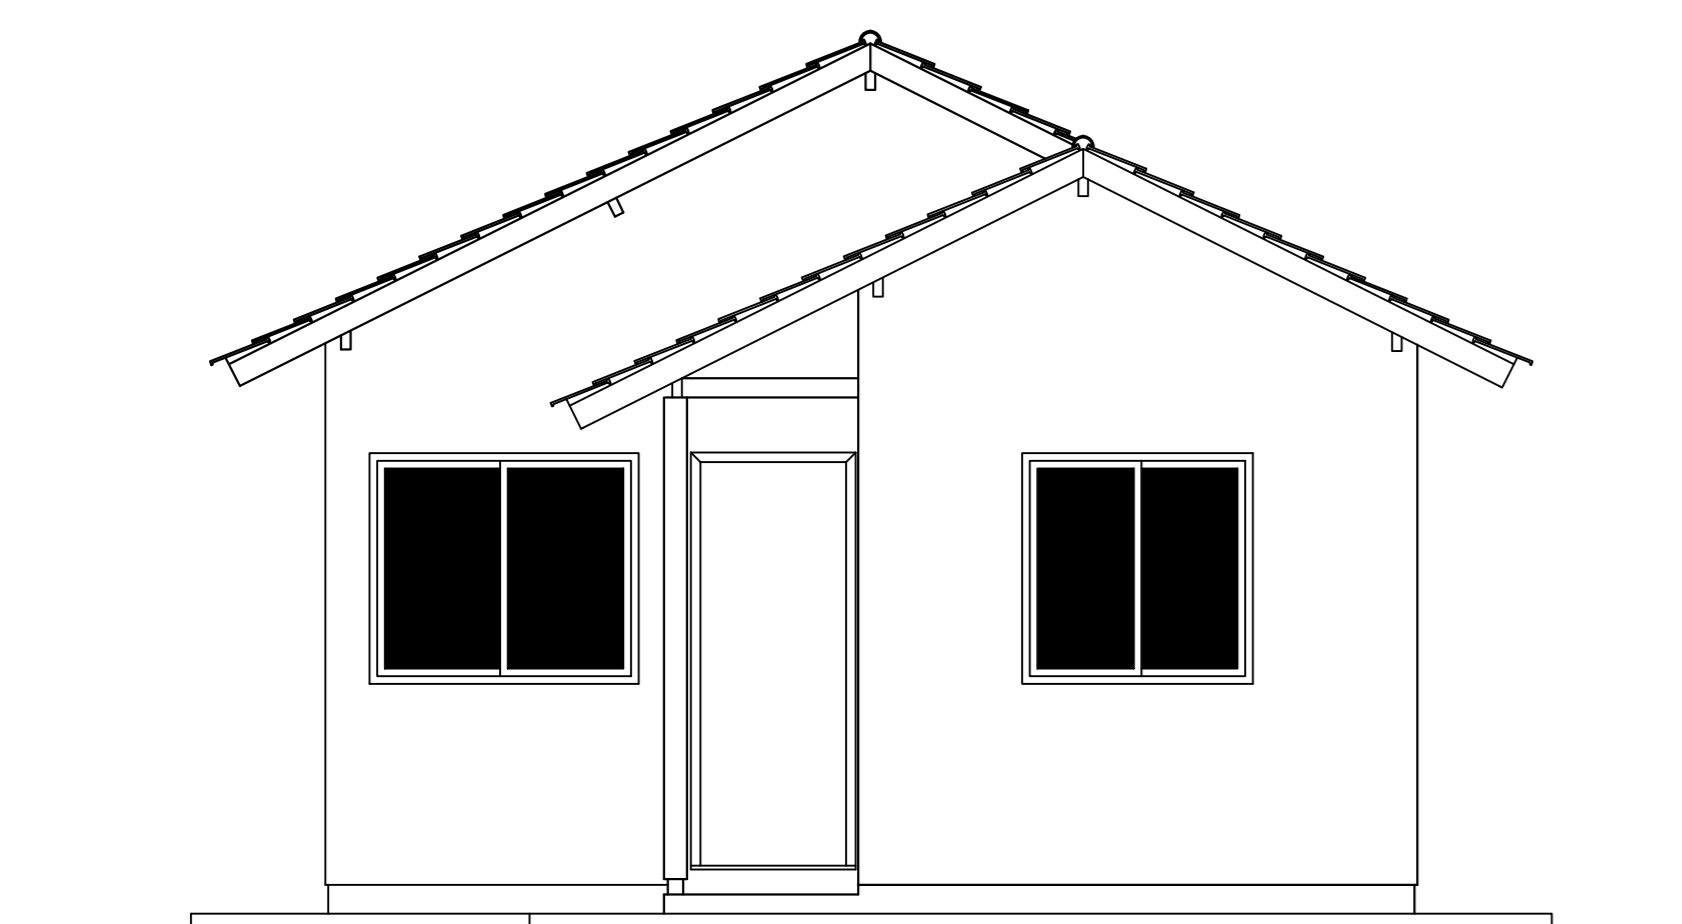

ELEVAÇÃO FRONTAL  
ESC:1:50

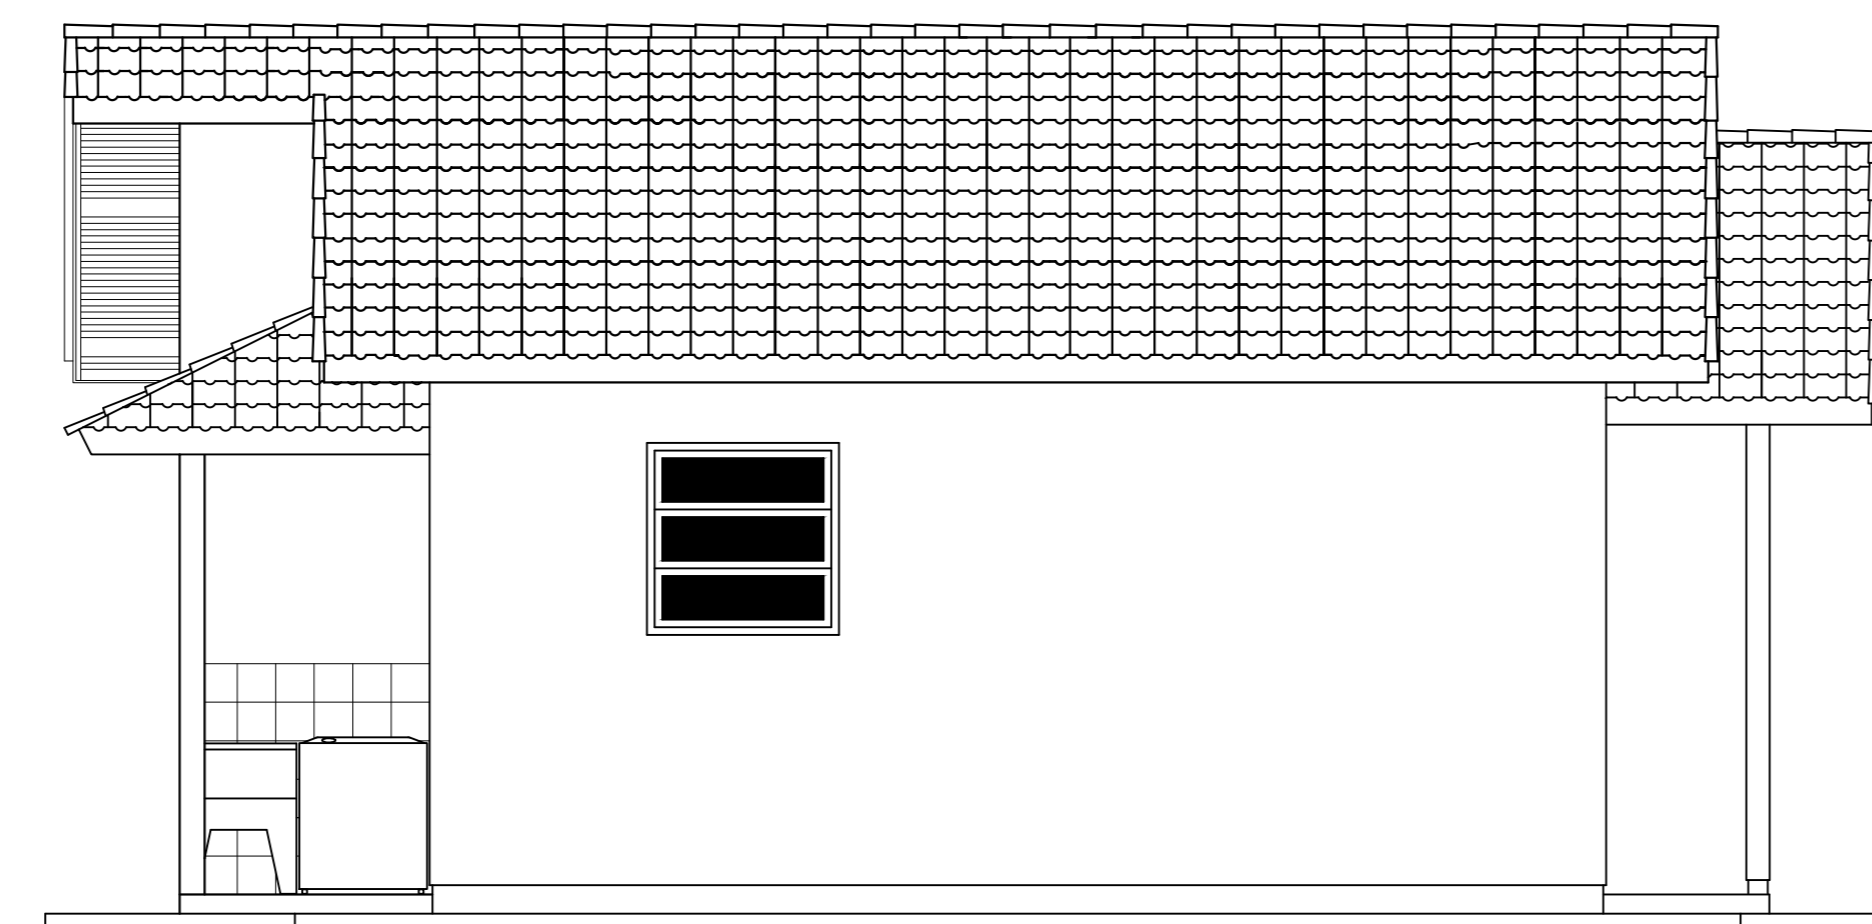

ELEVAÇÃO LATERAL  
ESC:1:50

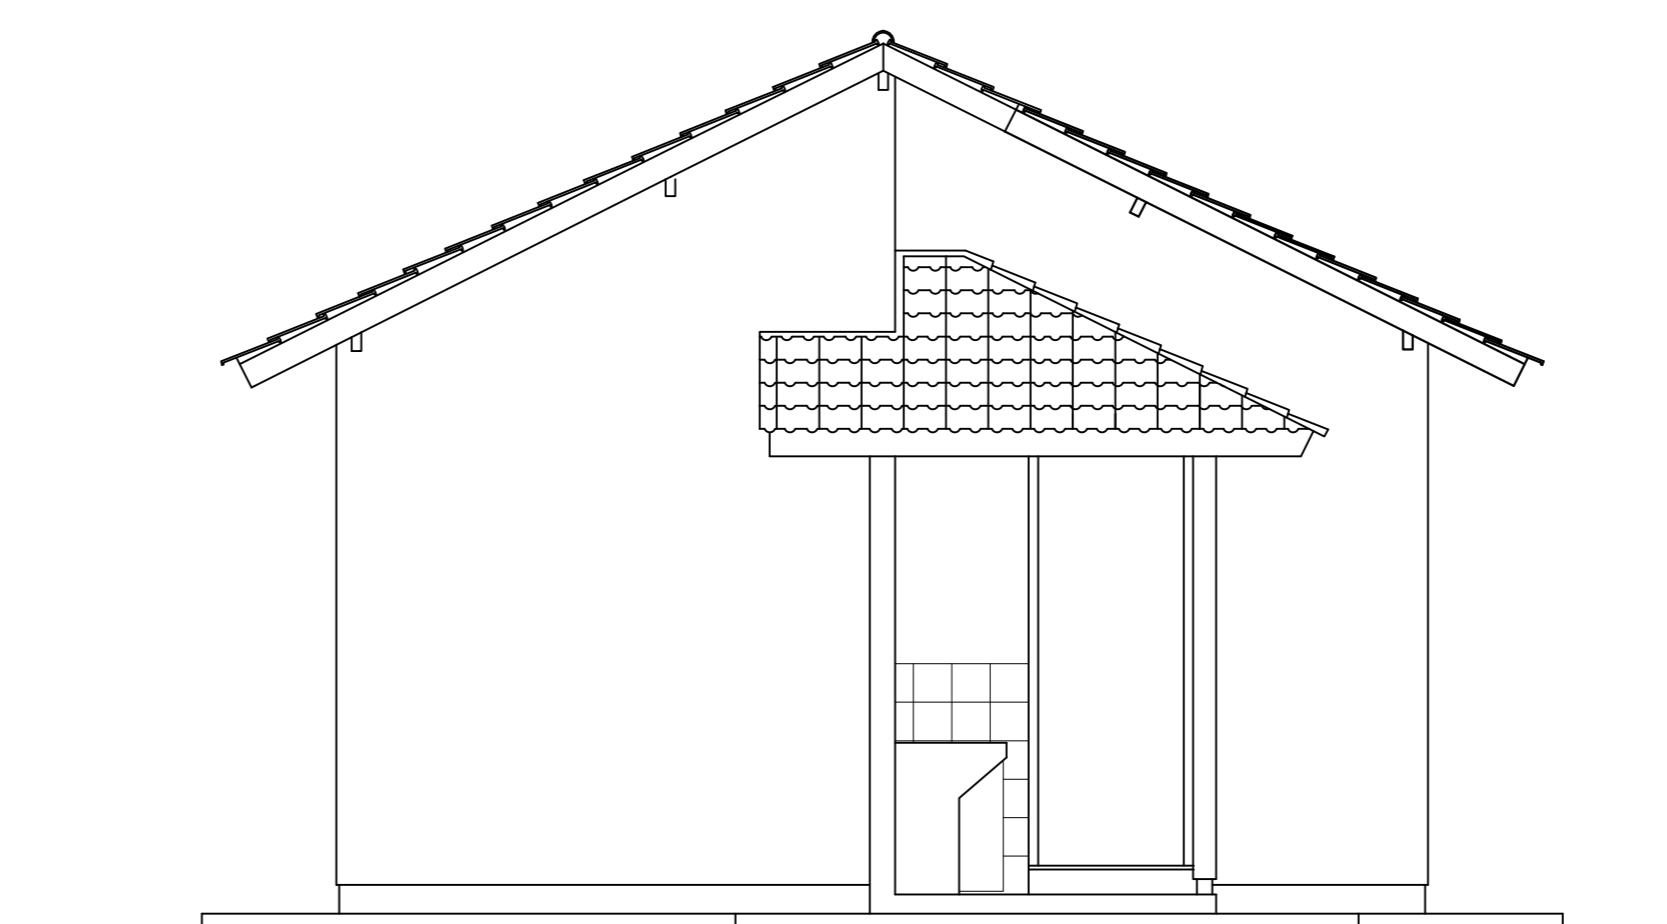

ELEVAÇÃO DOS FUNDOS  
ESC:1:50

REVISÃO EM:	<b>COHAB/SC</b> COMPANHIA DE HABITAÇÃO DO ESTADO DE SANTA CATARINA	
AUTOR:	RESPONSÁVEL:	
CONJUNTO HABITACIONAL POPULAR:		
MUNICÍPIO:	LOCALIZAÇÃO:	Nº UNIDADES:
ESCALA INDICADA	PROJETO ARQUITETÔNICO	ÁREA: 42,00 m²
DESENHO: BICCA		FRANCA:
DATA: MAIO/2002	PLANTA BAIXA, COBERTURA, CORTES E FACHADAS	A01/02