




1 Nível Piso Acabado
1 : 50

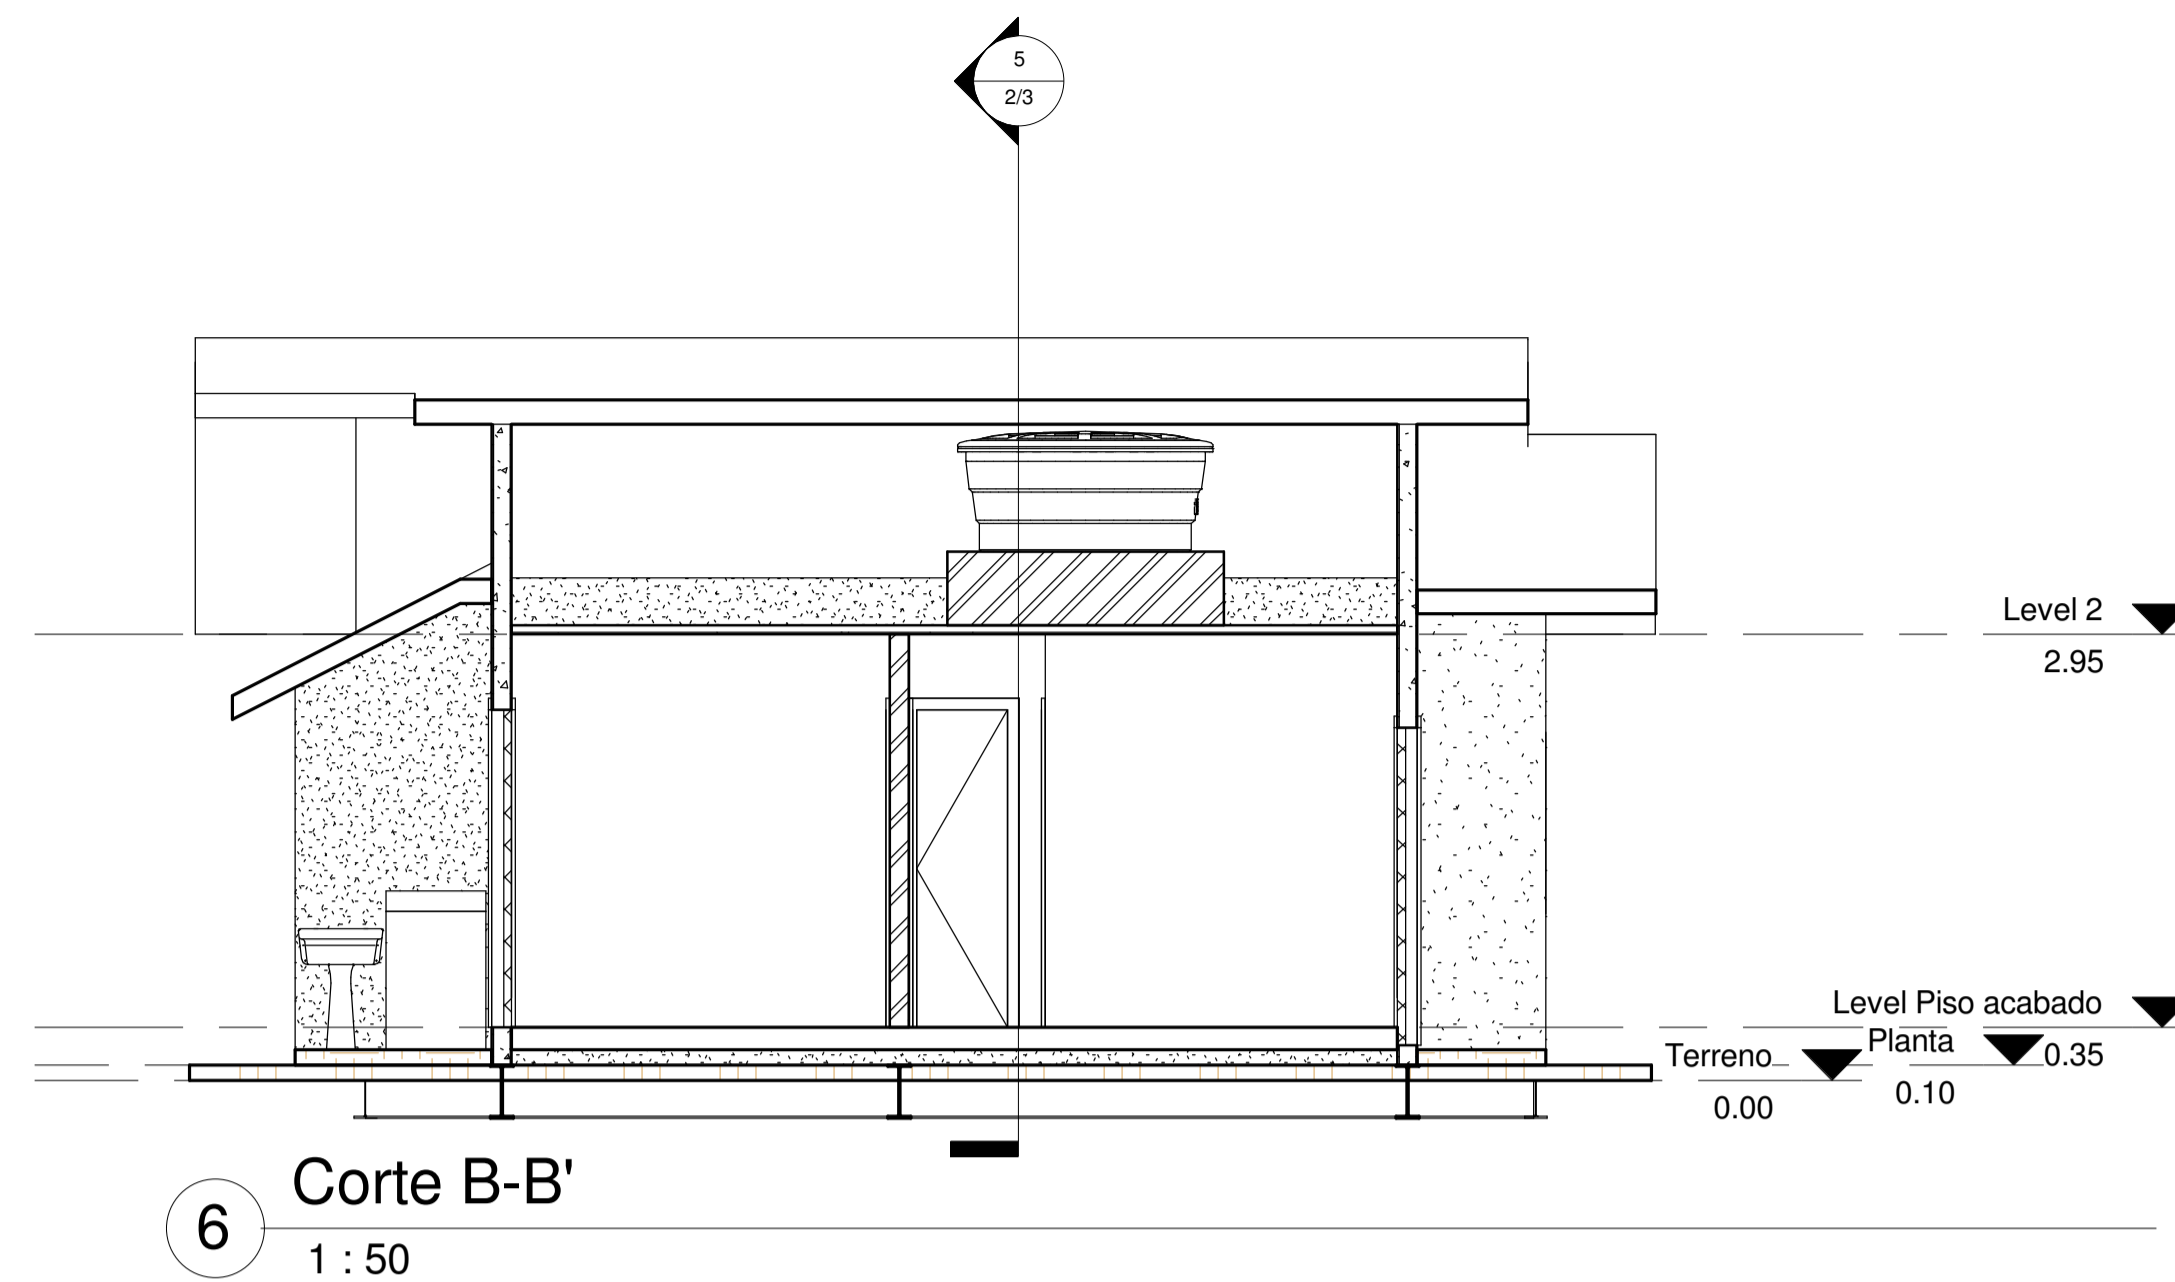


6 Corte B-B'
1 : 50

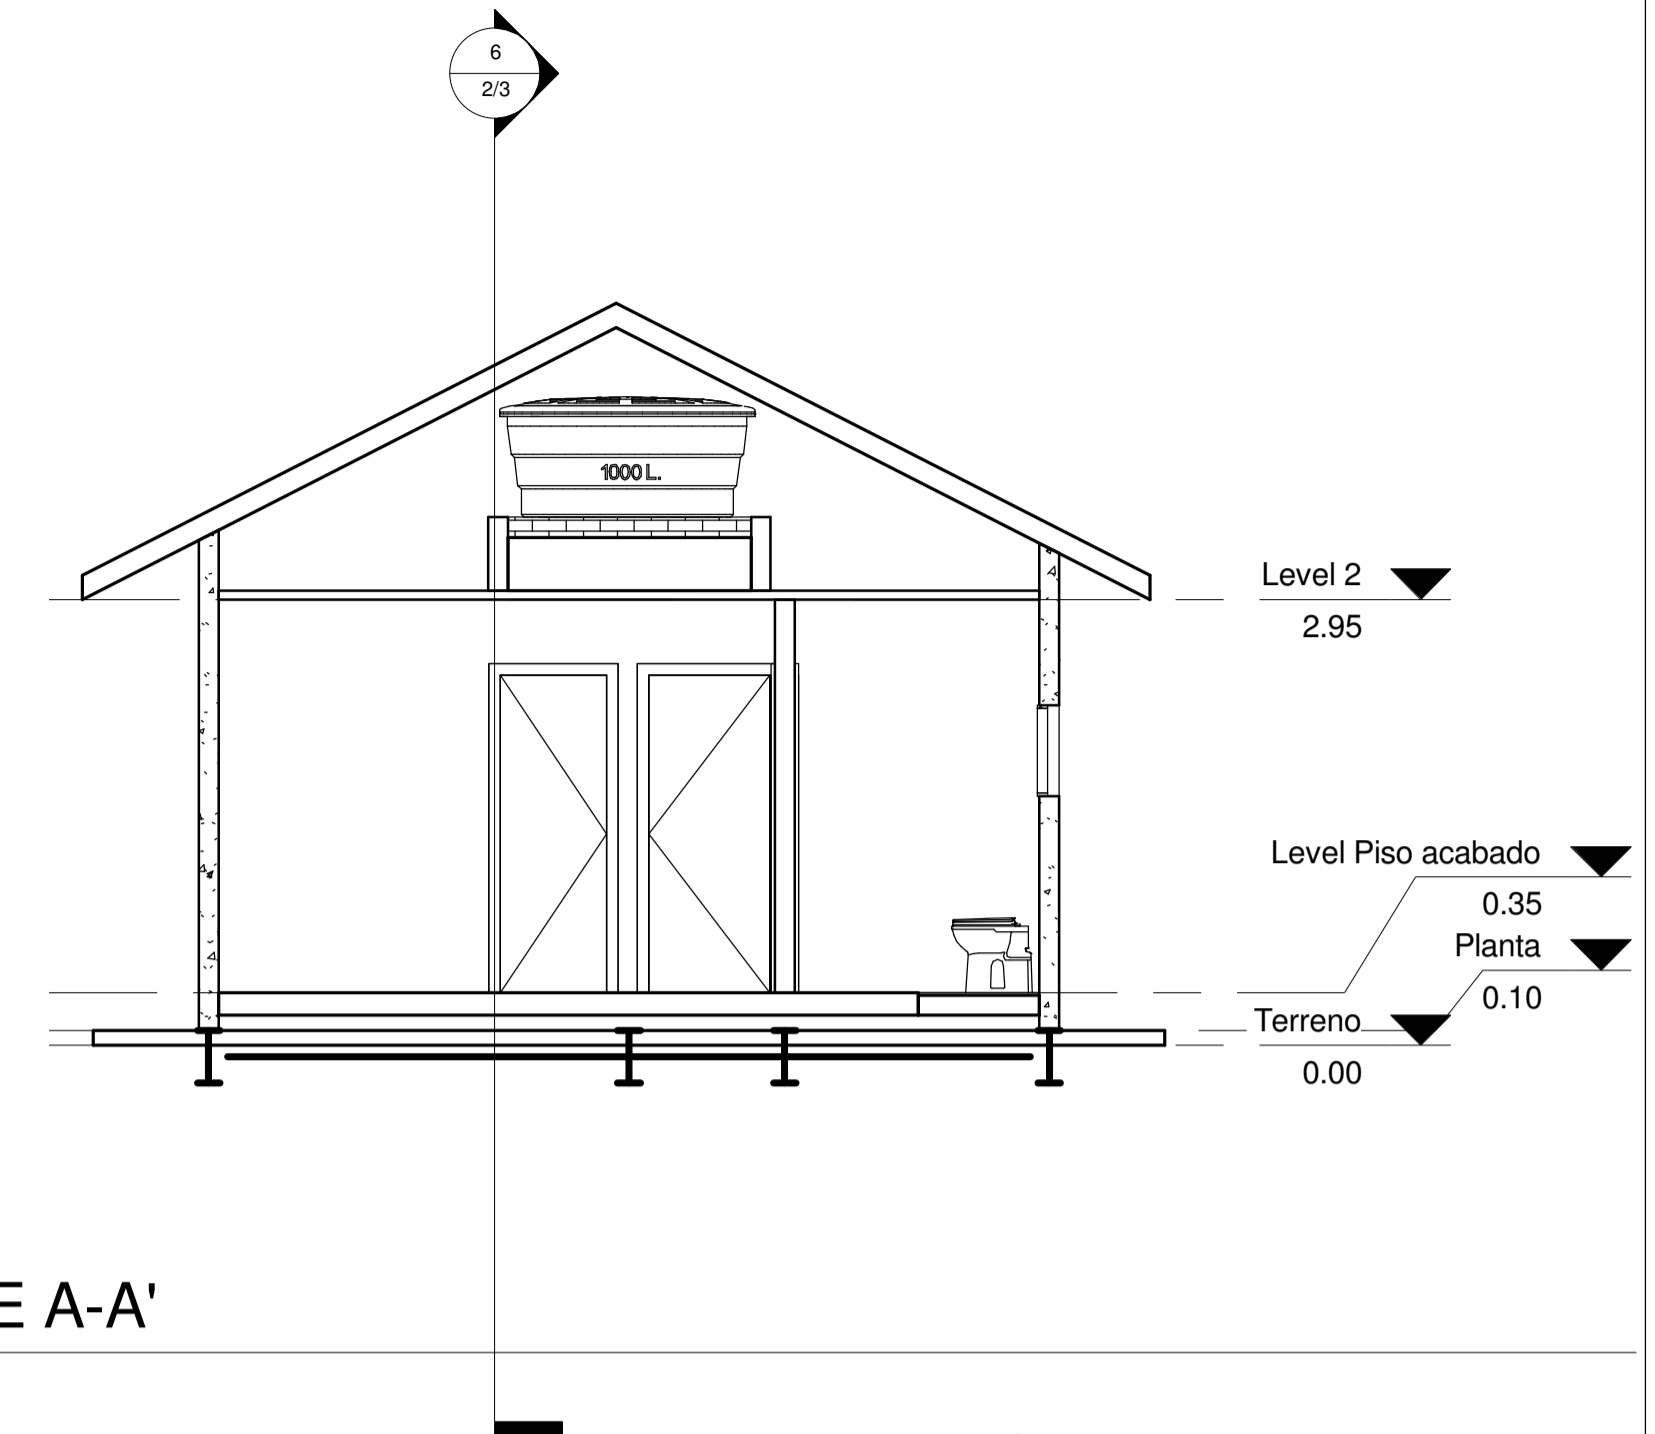


5 CORTE A-A'
1 : 50

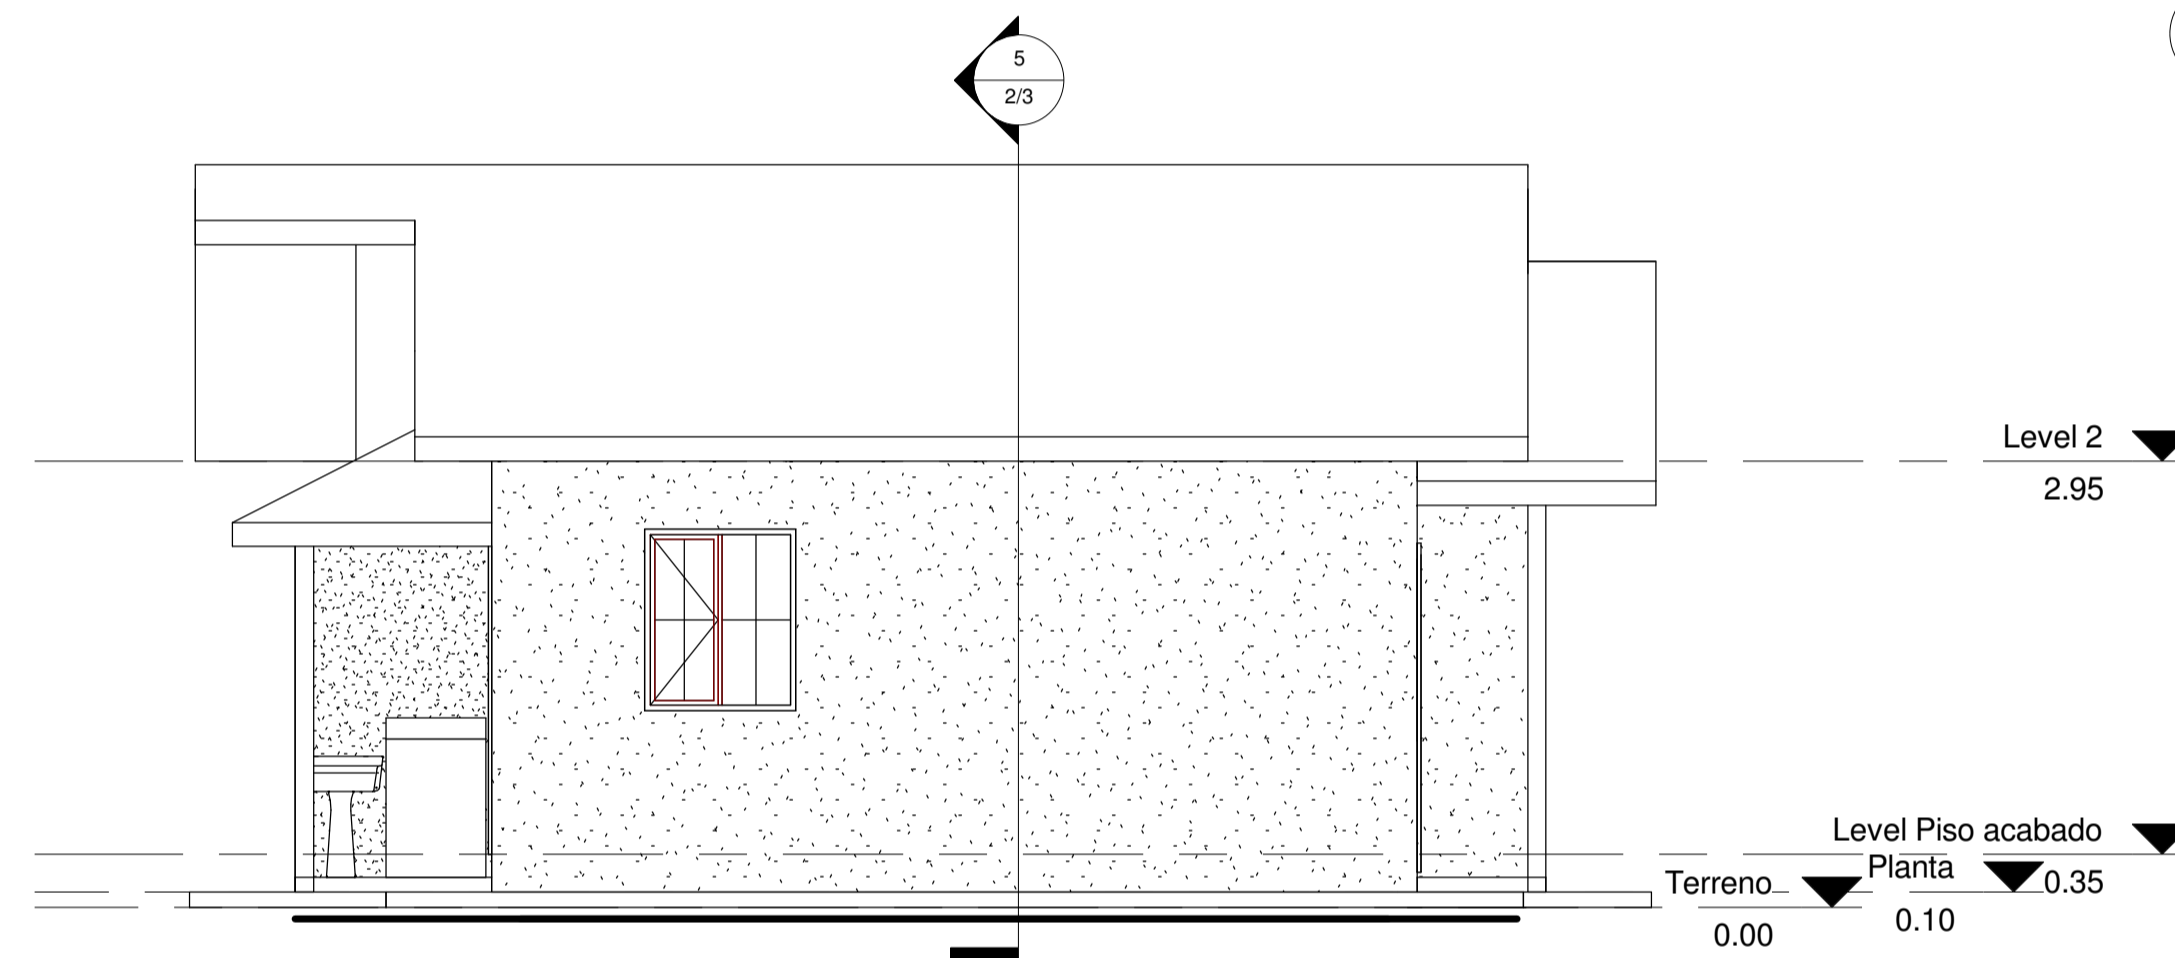


2 Vista Oeste
1 : 50

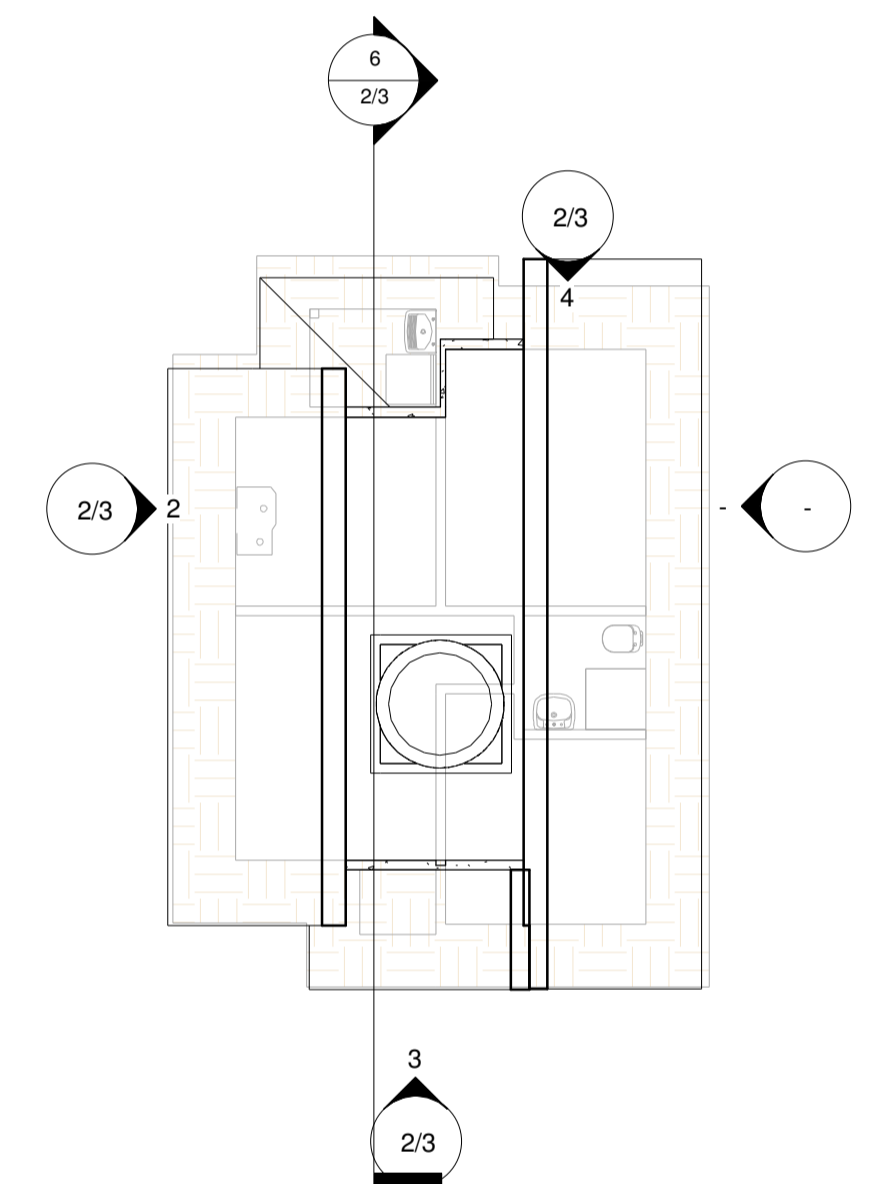


7 Cobertura
1 : 100

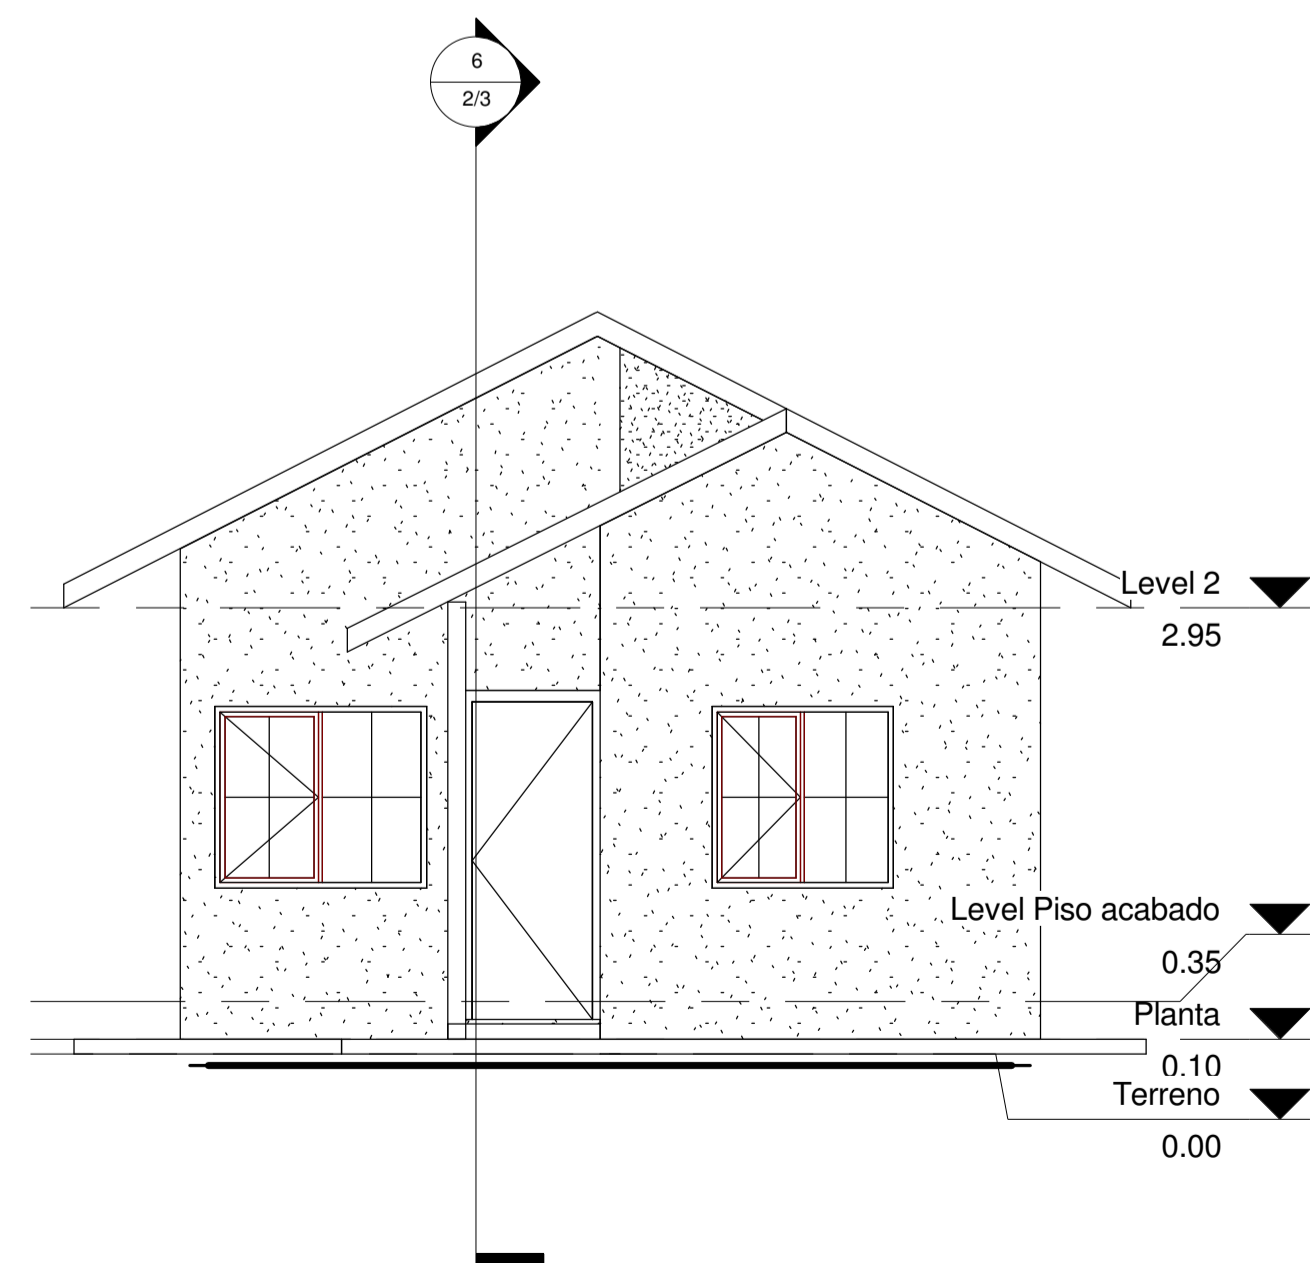

3 Vista sul
1 : 50

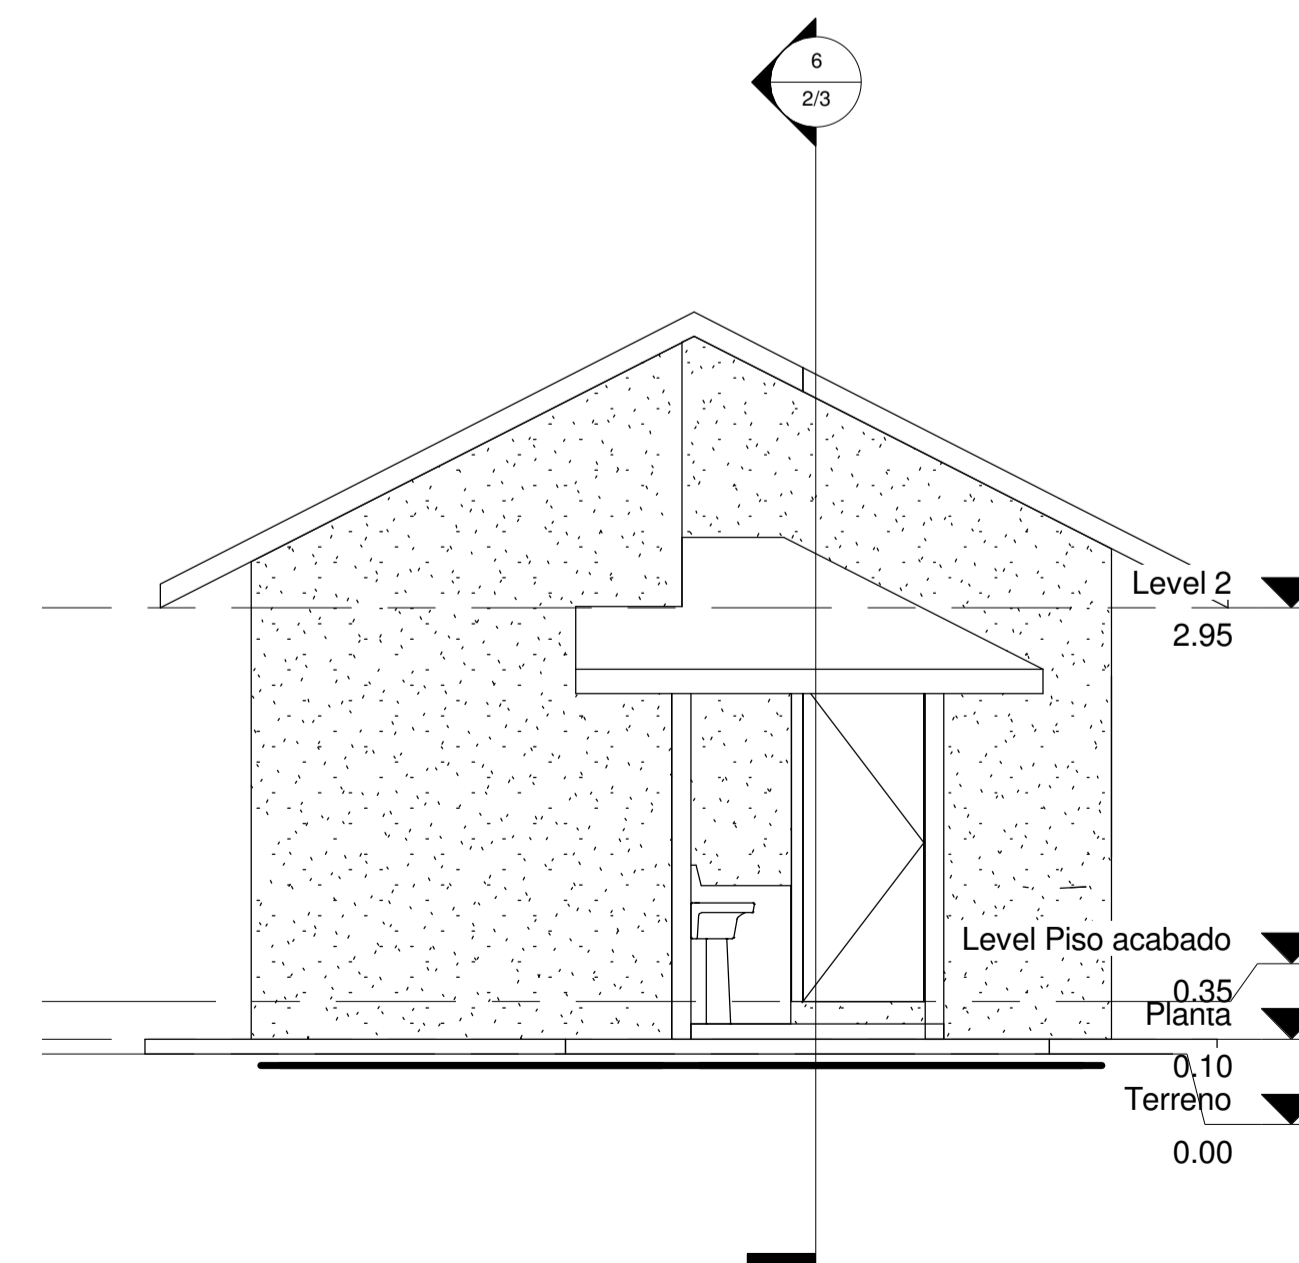

4 Vista Norte
1 : 50

	
HIS aplicação no Revit. Enfase TCC	
UFSC Joinville	
Número do projeto	2
Data	28/11
Desenhadas por	Thalita A. Silveira
Verificado por	Andréa H. P.
2/3	
Escala	As indicated

15/12/2016 18:06:50