

LEITURA FUNCIONAL


- RECEPÇÃO
- MEDICINA NUCLEAR
- AMPLIAÇÃO FUTURA
- ESPAÇO VIVÊNCIA
- EMERGÊNCIA
- CENTRO CIRÚRGICO
- UTI
- INTERNAÇÕES
- ESCADA

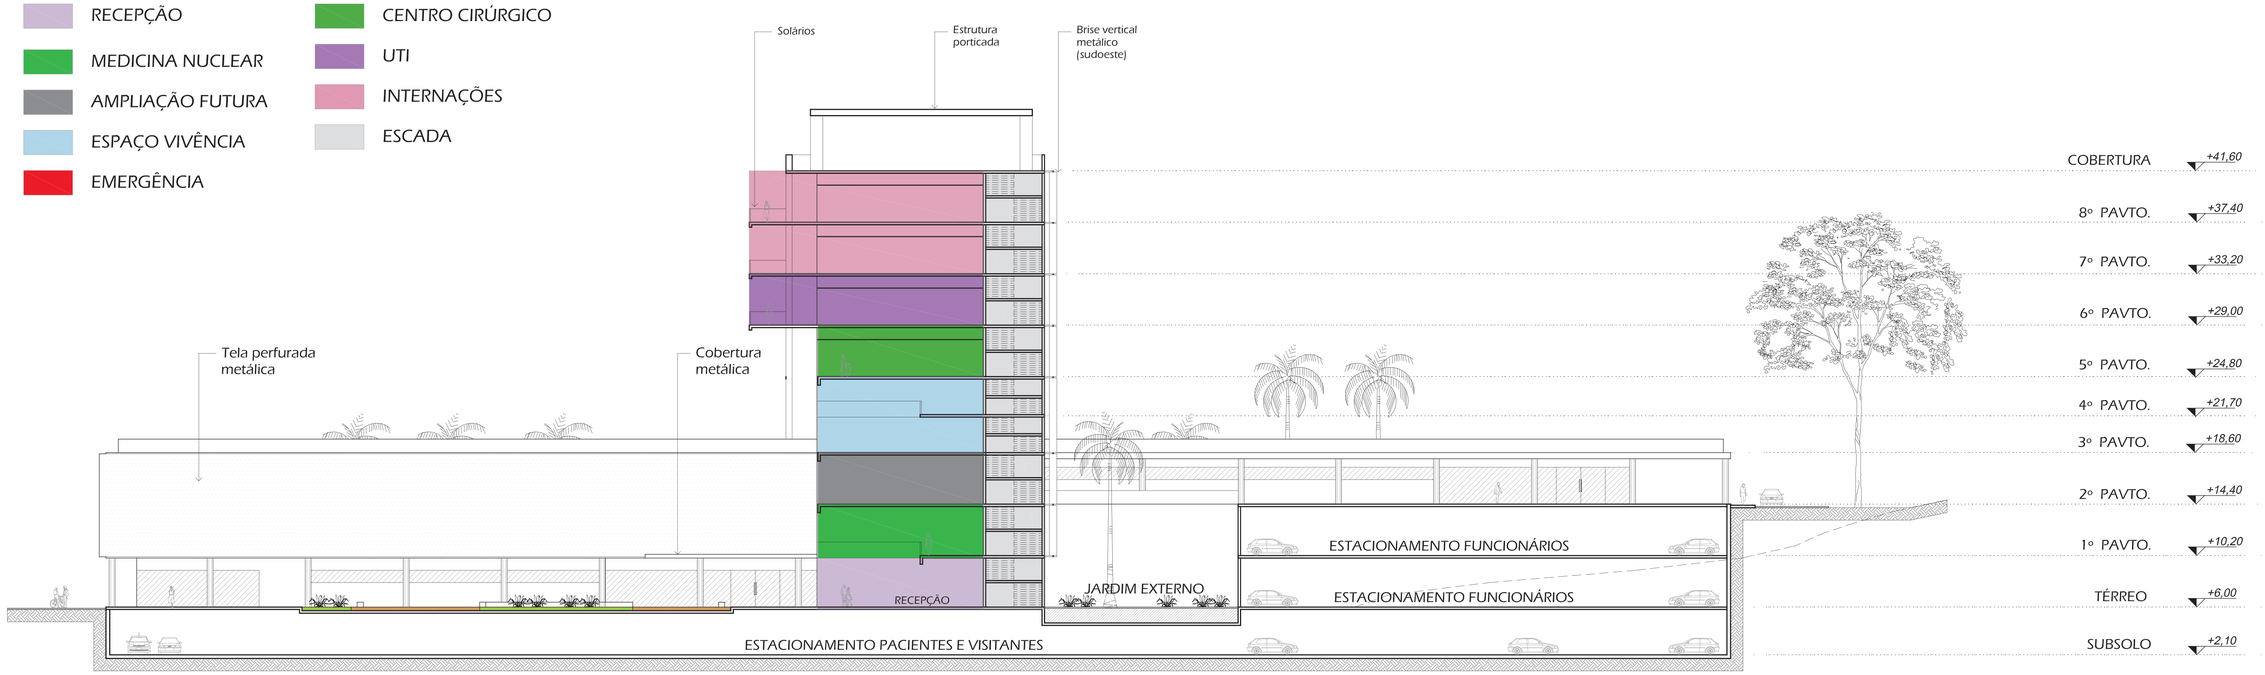

CORTE CC
esc ___ 1/250

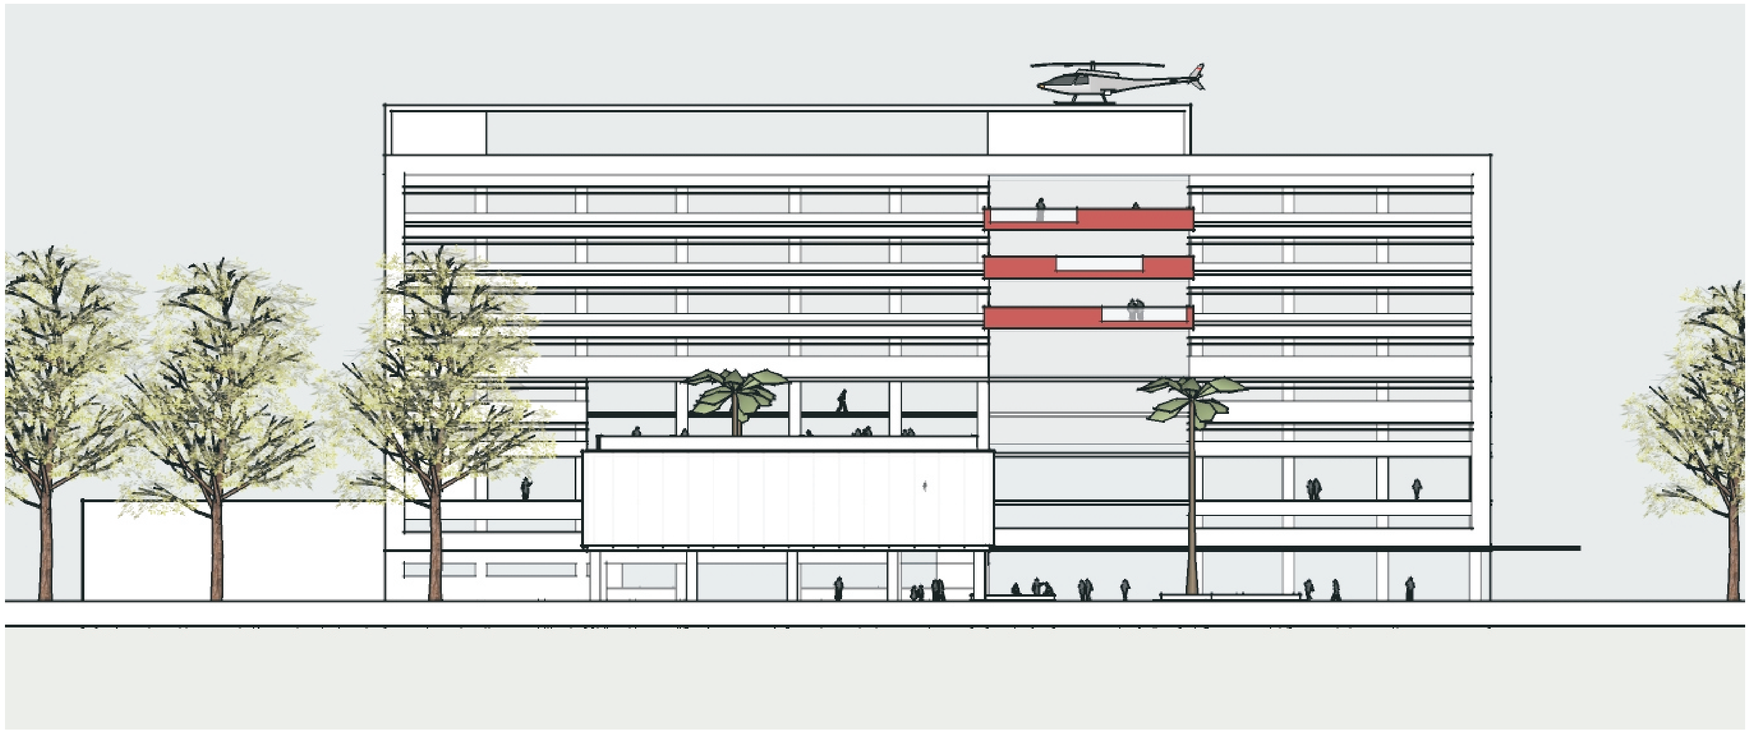


FACHADA NORDESTE
esc ___ 1/250

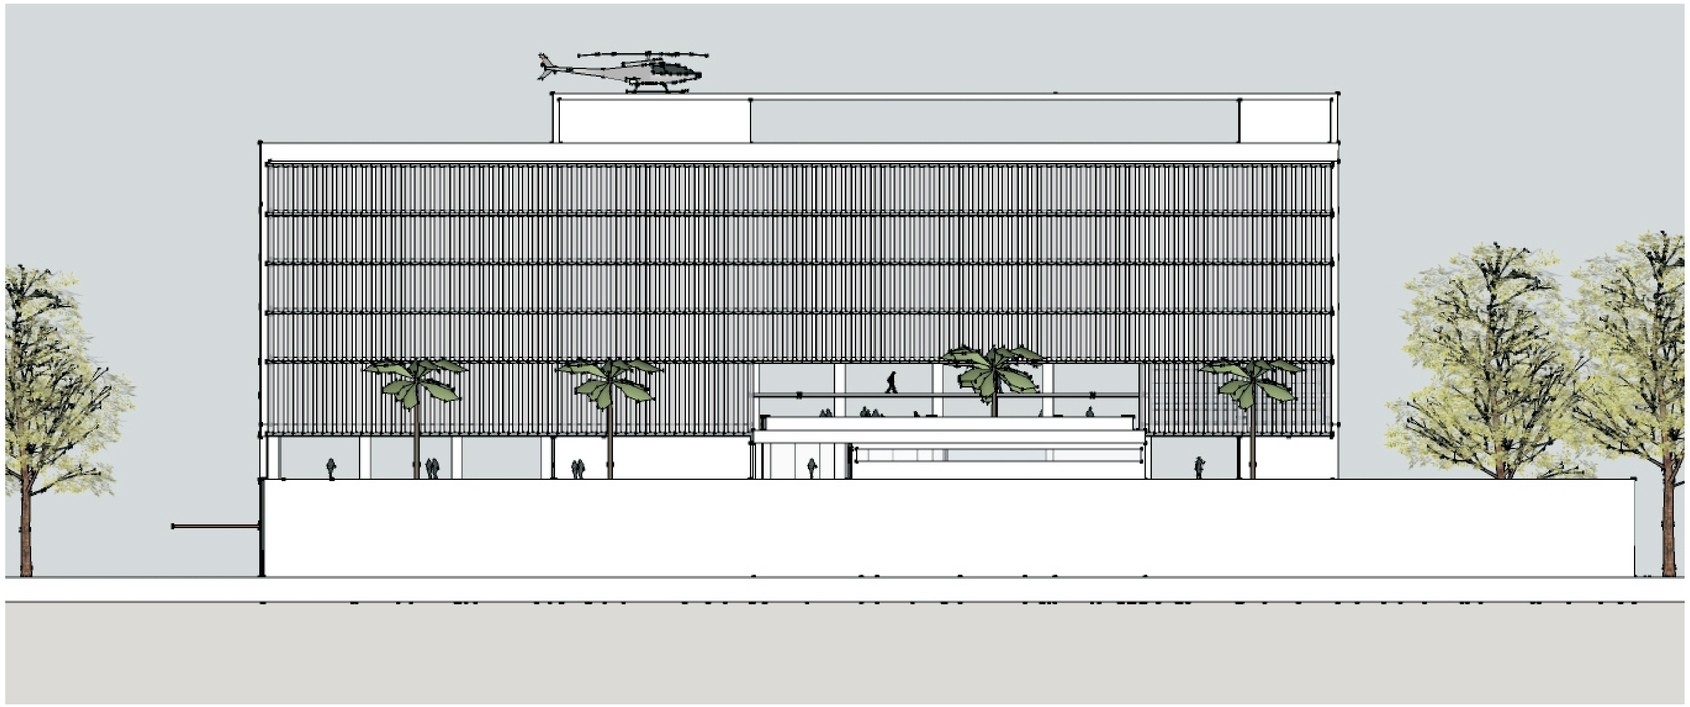


FACHADA SUDOESTE
esc __ 1/250


QUADRO DE ÁREAS	
PAVIMENTO	ÁREAS
TERRENO	17.000,00m²
AMPLIAÇÃO	1.360,00m²
TÉRREO	4.500,00m²
1º PAVTO	8.300,00m²
2º PAVTO	3.100,00m²
3º PAVTO	1.130,00m²
4º PAVTO	1.170,00m²
5º PAVTO	1.790,00m²
6º PAVTO	1.870,00m²
7º PAVTO	1.870,00m²
8º PAVTO	1.870,00m²
TOTAL	25.600,00m²

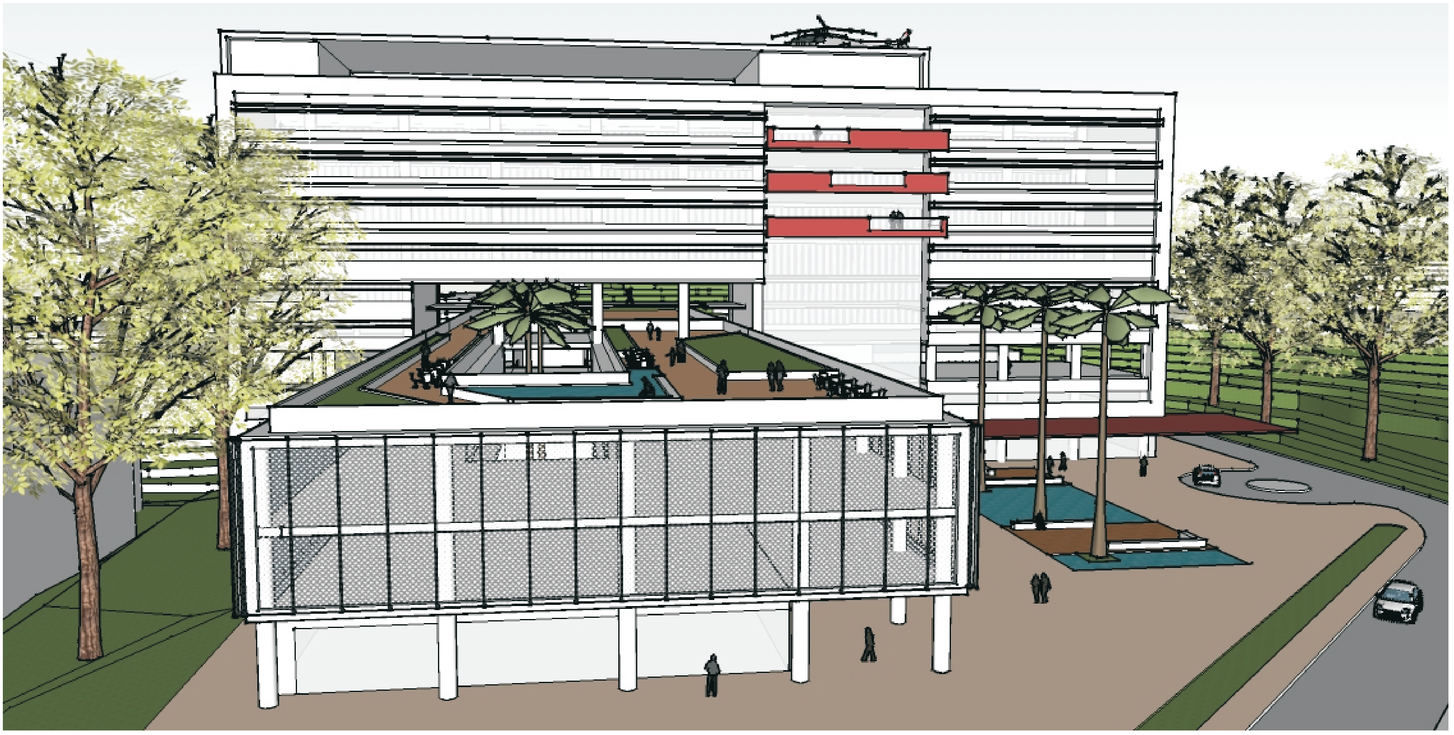

VISTA AÉREA FRONTAL

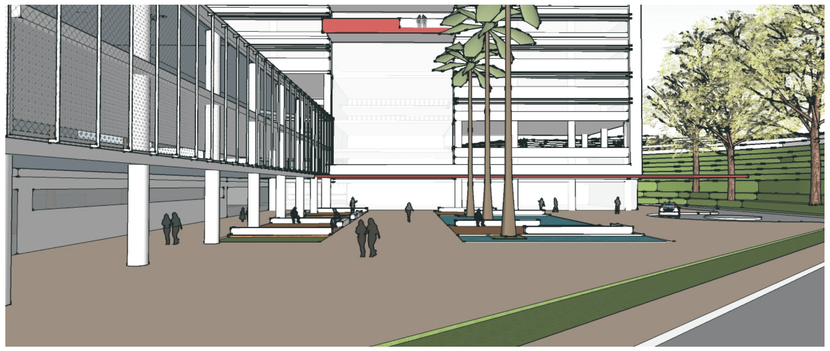

PERSPECTIVA - ACESSO PRINCIPAL DO ICSC

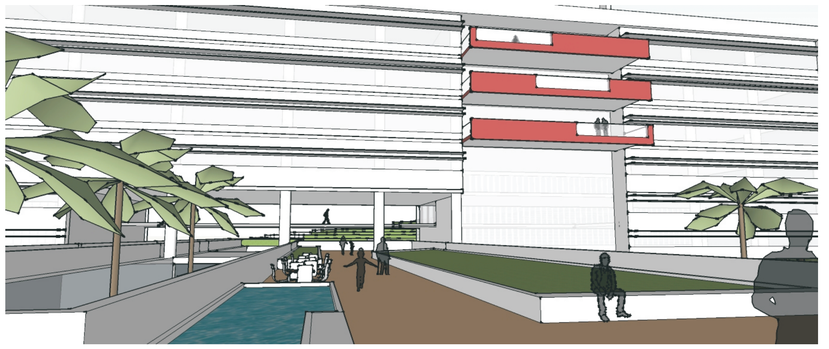

PERSPECTIVA DO TERRAÇO-JARDIM

UNIVERSIDADE FEDERAL DE SANTA CATARINA - DEPARTA
ACADÊMICA: CARLA YURIMI KOBAYASHI - ORIENTADORA: